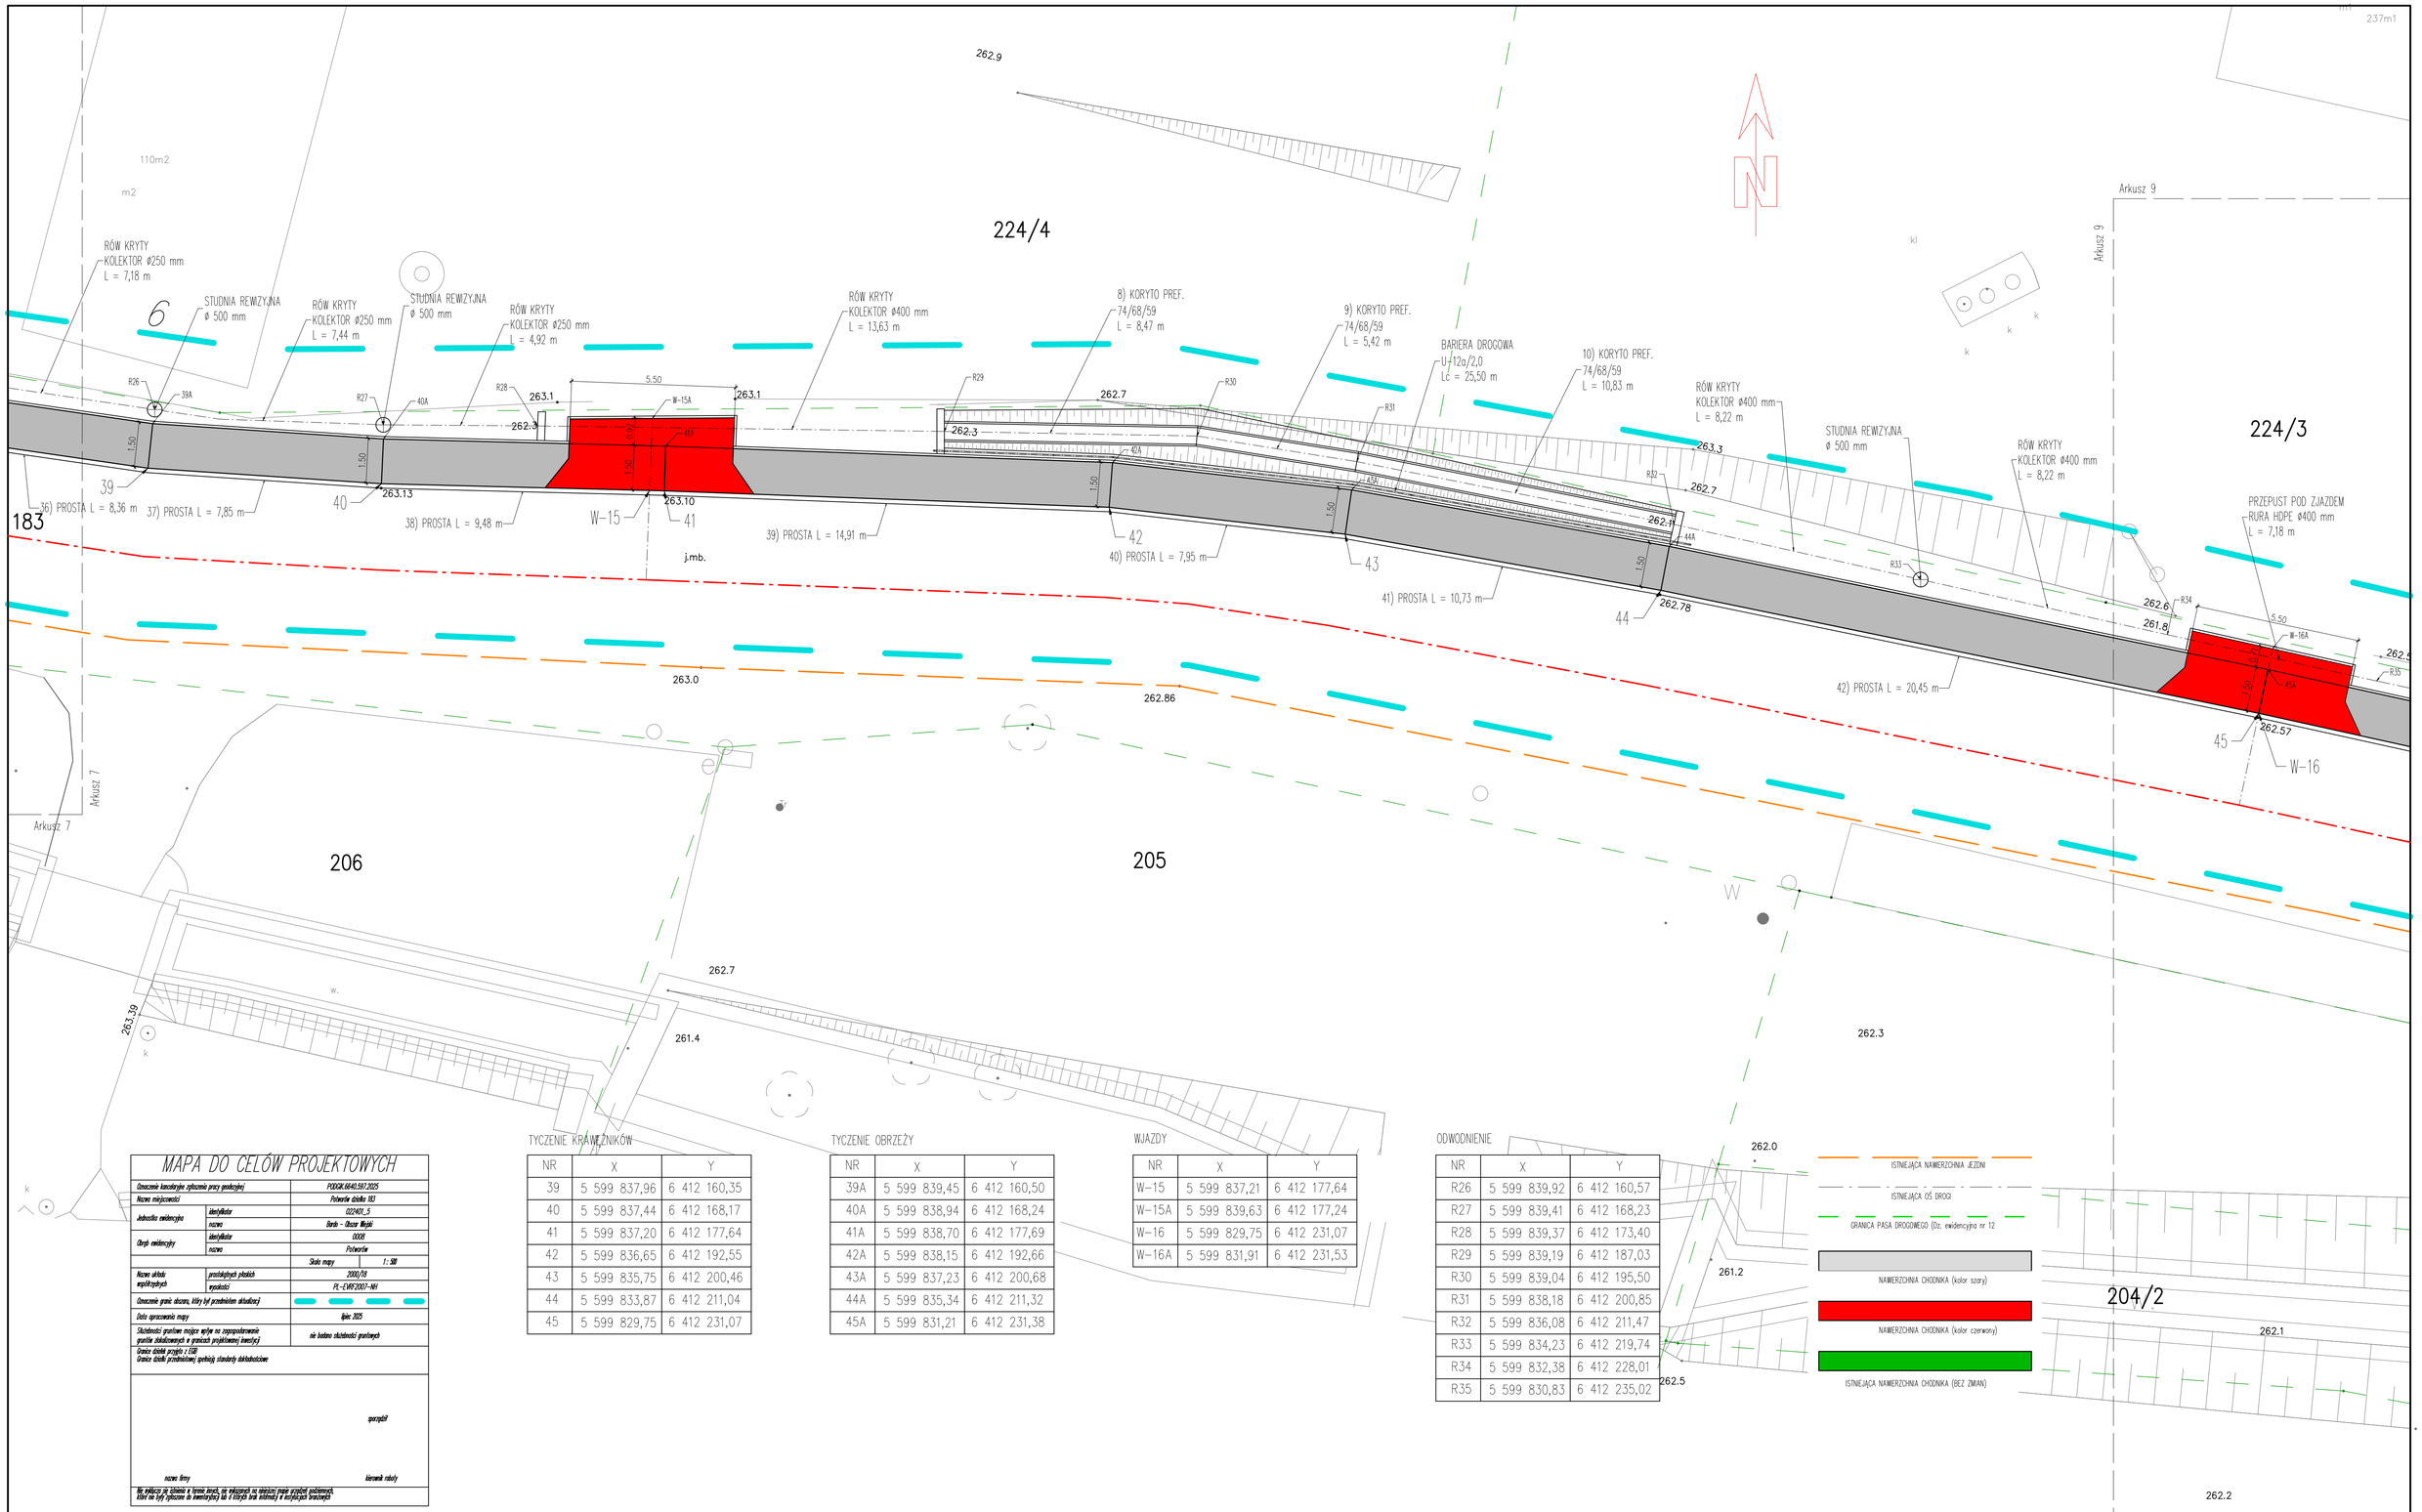

MAPA DO CELÓW PROJEKTOWYCH

Oznaczenie kancelaryjne sprawozdania pracy geodezyjnej		PODGK.6640.597.2025
Nazwa miejscowości		Potworów działka 183
Jednostka ewidencyjna	identyfikator	022401_5
	nazwa	Bardo - Obszar Wiejski
Obręb ewidencyjny	identyfikator	0008
	nazwa	Potworów
	Skala mapy	1 : 500
Nazwa układu współrzędnych	przestrzennych płaskich	2000/18
	wysokości	PL-EVRF2007-NH
Oznaczenie granic obszaru, który był przedmiotem aktualizacji		
Data opracowania mapy		lipiec 2025
Skuteczność granicznych miejsc wpisu na zaopatrzeniu granicie działkowanych w granicach projektowanej inwestycji		na bazie skuteczności granicznych
Granice działek przyjęto z EGiB Granice działek przedstawiają granicę standardy dokładnościowe		
		gazeta.pl
nazwa firmy		kierownik robót

Nie wolno go było wykonać w formie innych, nie wskazanych na niniejszej mapie przyjętej podziałowych, które nie były wykonane na niniejszych lub z których brak odstępu w wyżej/niżej brzeżnych

TYCZENIE KRAWĘŻNIKÓW

NR	X	Y
39	5 599 837,96	6 412 160,35
40	5 599 837,44	6 412 168,17
41	5 599 837,20	6 412 177,64
42	5 599 836,65	6 412 192,55
43	5 599 835,75	6 412 200,46
44	5 599 833,87	6 412 211,04
45	5 599 829,75	6 412 231,07

TYCZENIE OBRZEŻY

NR	X	Y
39A	5 599 839,45	6 412 160,50
40A	5 599 838,94	6 412 168,24
41A	5 599 838,70	6 412 177,69
42A	5 599 838,15	6 412 192,66
43A	5 599 837,23	6 412 200,68
44A	5 599 835,34	6 412 211,32
45A	5 599 831,21	6 412 231,38

WJAZDY

NR	X	Y
W-15	5 599 837,21	6 412 177,64
W-15A	5 599 839,63	6 412 177,24
W-16	5 599 829,75	6 412 231,07
W-16A	5 599 831,91	6 412 231,53

ODWODNIENIE

NR	X	Y
R26	5 599 839,92	6 412 160,57
R27	5 599 839,41	6 412 168,23
R28	5 599 839,37	6 412 173,40
R29	5 599 839,19	6 412 187,03
R30	5 599 839,04	6 412 195,50
R31	5 599 838,18	6 412 200,85
R32	5 599 836,08	6 412 211,47
R33	5 599 834,23	6 412 219,74
R34	5 599 832,38	6 412 228,01
R35	5 599 830,83	6 412 235,02

ISTNIEJĄCA NAWIERZCHNIA JEZDNI
ISTNIEJĄCA OŚ DROGI
GRANICA PASA DROGOWEGO (Dz. ewidencyjna nr 12
NAWIERZCHNIA CHODNIKA (kolor szary)
NAWIERZCHNIA CHODNIKA (kolor czerwony)
ISTNIEJĄCA NAWIERZCHNIA CHODNIKA (BEZ ZMIAN)

Inwestor:	ZARZĄD DRÓG POWIATOWYCH W ZĄBKOWICACH ŚL. 57-200 Ząbkowice Śl.; ul. Daleka 19				
Opracowanie:	Usługi Inżynierskie Aleksander Piętka Osiedle XX-lecia 30/17, 57-200 Ząbkowice Śl.				
Temat:	Przebudowa drogi powiatowej nr 3149D w m. Potworów				
Lokalizacja:	Droga powiatowa nr 3149D w w. Potworów km 7+699 – 7+841 oraz 7+978 – 8+466			Powiat ząbkowicki Gmina Bardo Obręb Potworów dz. ew. nr 183	
Stadium:	PW		Branża:	drogowa	
Opracował:	imię, nazwisko	Nr uprawnień	Podpis:	Data:	08.2025
	mgr inż. Aleksander Piętka	NBSP.V-7342/3/73/98			
Skala: 1:100	Tytuł rysunku: PLAN SYTUACYJNY – Arkusz 8			Rys. nr:	C-10