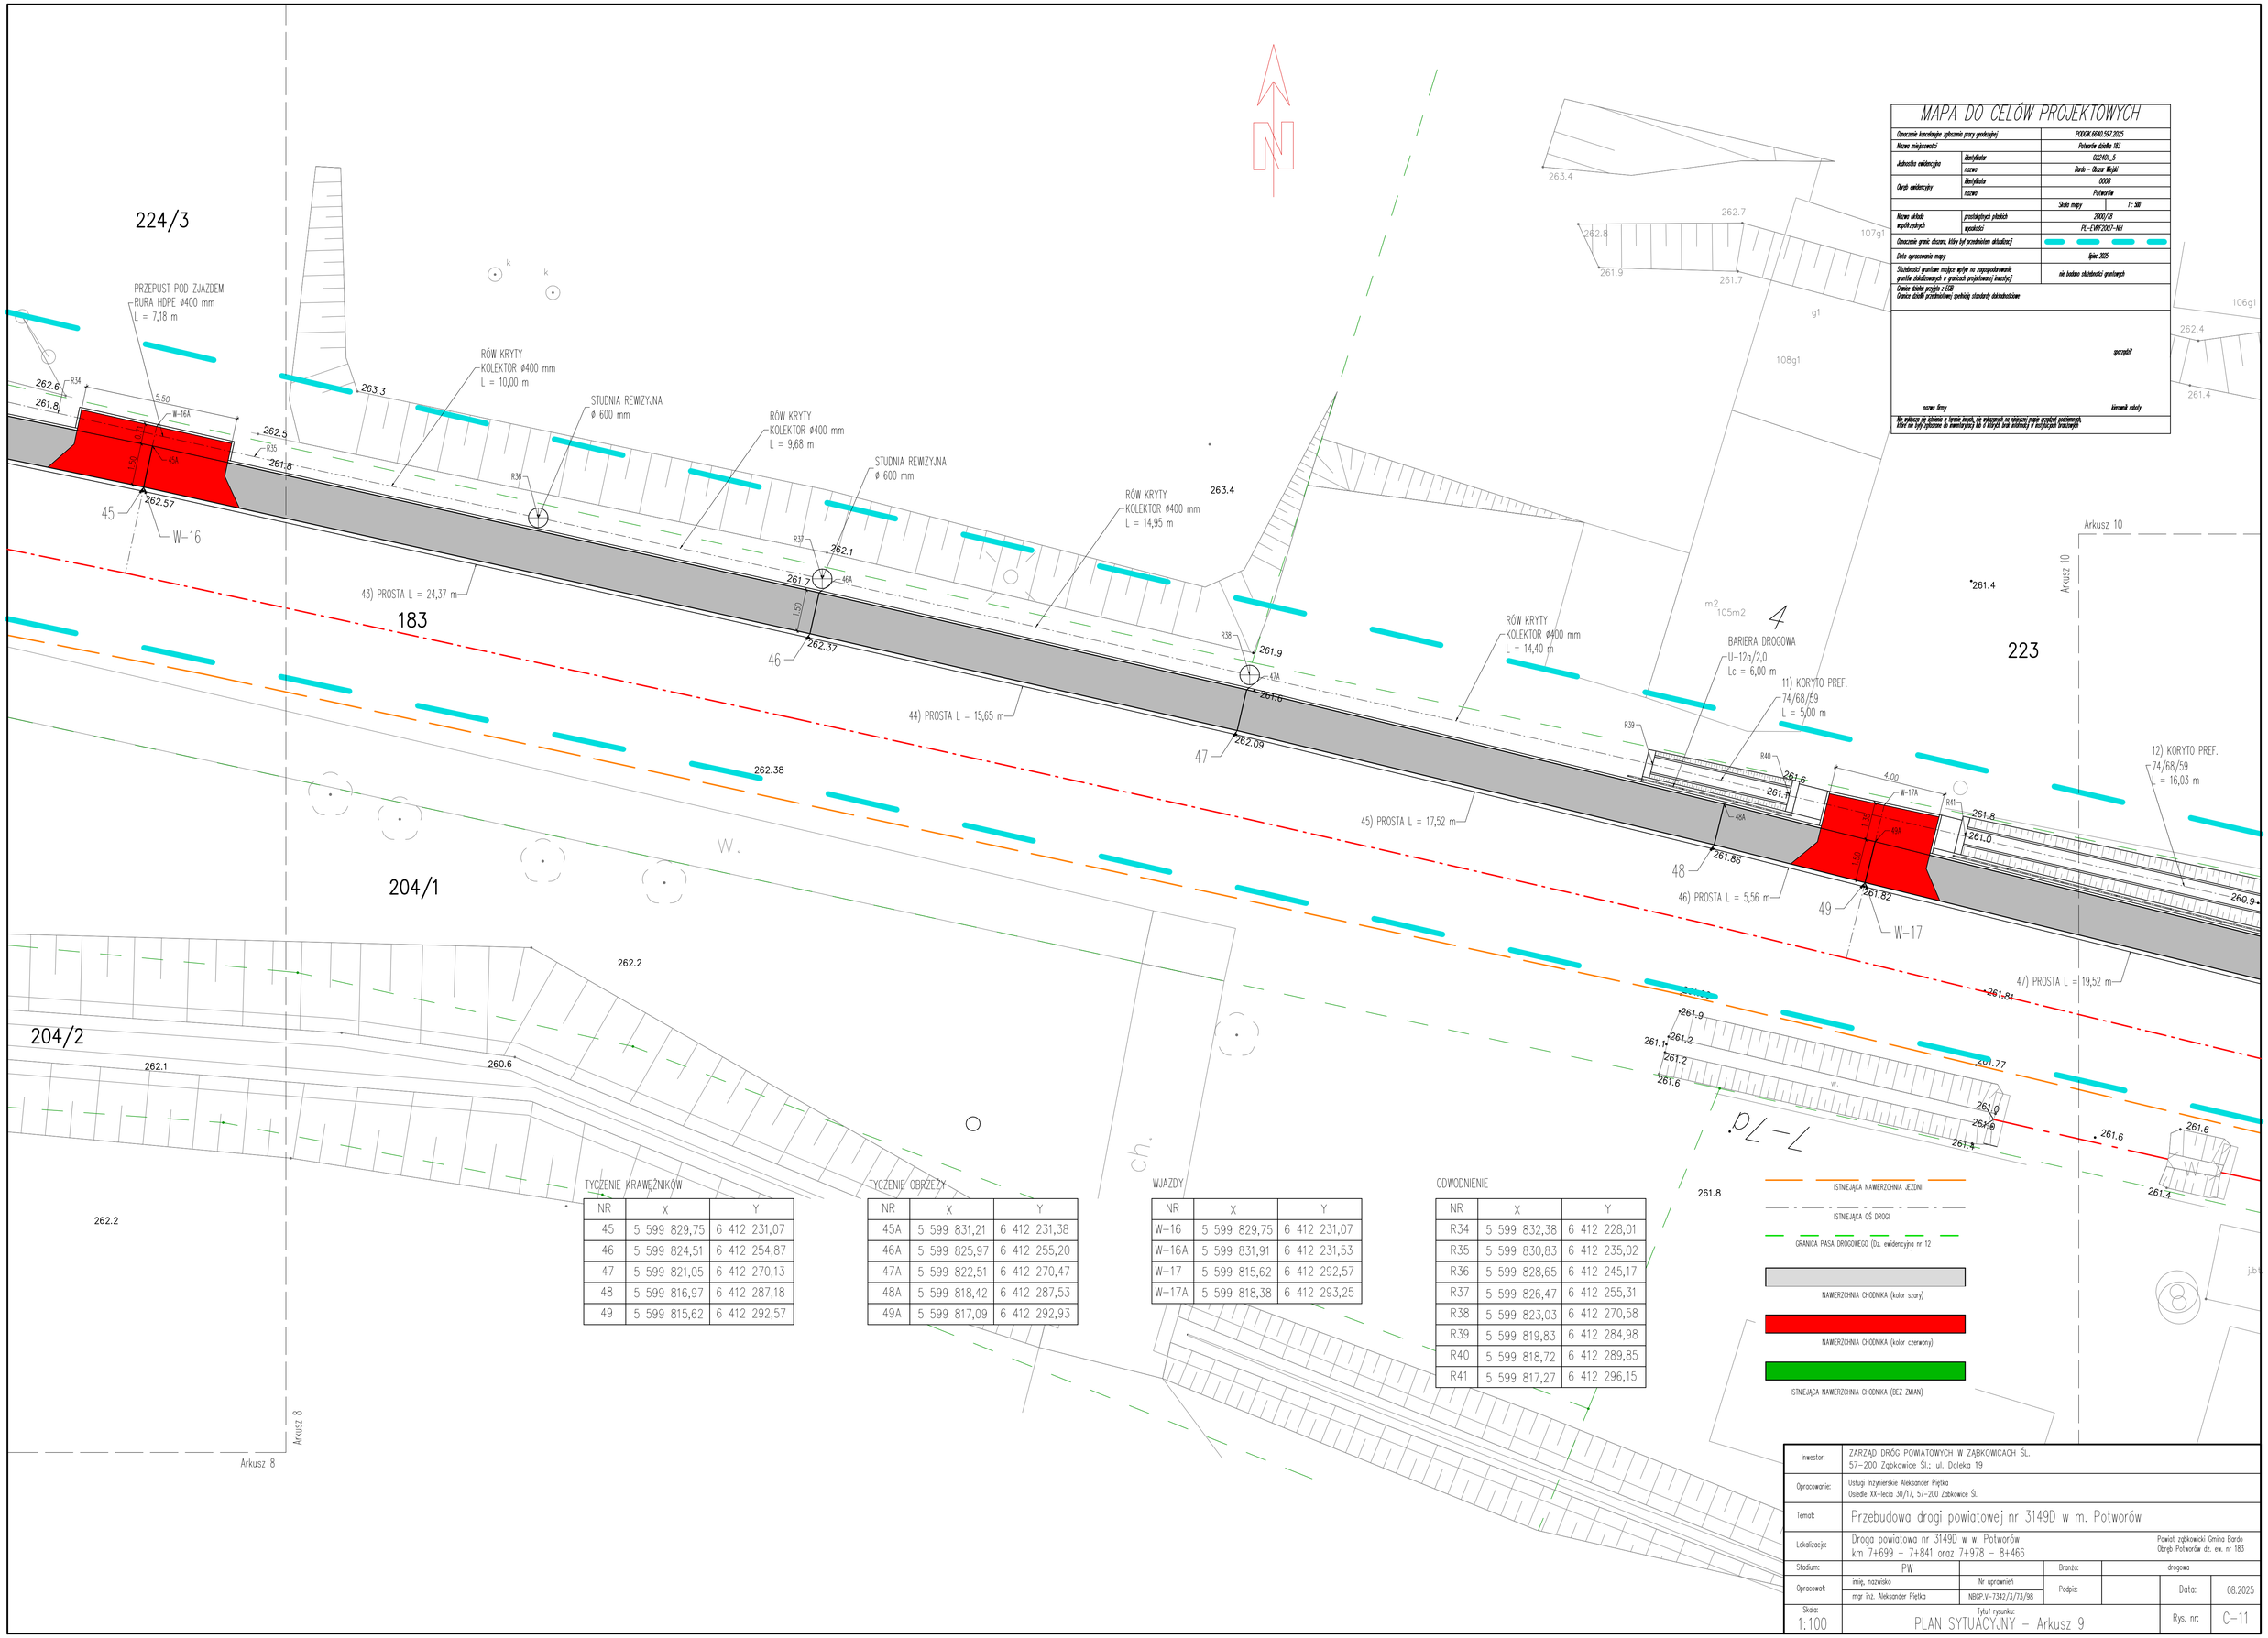

TYCZENIE KRAWĘŻNIKÓW

NR	X	Y
45	5 599 829,75	6 412 231,07
46	5 599 824,51	6 412 254,87
47	5 599 821,05	6 412 270,13
48	5 599 816,97	6 412 287,18
49	5 599 815,62	6 412 292,57

TYCZENIE OBRZEŻY

NR	X	Y
45A	5 599 831,21	6 412 231,38
46A	5 599 825,97	6 412 255,20
47A	5 599 822,51	6 412 270,47
48A	5 599 818,42	6 412 287,53
49A	5 599 817,09	6 412 292,93

WJAZDY

NR	X	Y
W-16	5 599 829,75	6 412 231,07
W-16A	5 599 831,91	6 412 231,53
W-17	5 599 815,62	6 412 292,57
W-17A	5 599 818,38	6 412 293,25

ODWODNIENIE

NR	X	Y
R34	5 599 832,38	6 412 228,01
R35	5 599 830,83	6 412 235,02
R36	5 599 828,65	6 412 245,17
R37	5 599 826,47	6 412 255,31
R38	5 599 823,03	6 412 270,58
R39	5 599 819,83	6 412 284,98
R40	5 599 818,72	6 412 289,85
R41	5 599 817,27	6 412 296,15

Inwestor:	ZARZĄD DRÓG POWIATOWYCH W ZĄBKOWICACH ŚL. 57-200 Ząbkowice Śl., ul. Daleka 19			
Opracowanie:	Usługi Inżynierskie Aleksander Piętka Osiedle XX-lecia 30/17, 57-200 Ząbkowice Śl.			
Temat:	Przebudowa drogi powiatowej nr 3149D w m. Potworów			
Lokalizacja:	Droga powiatowa nr 3149D w w. Potworów km 7+699 – 7+841 oraz 7+978 – 8+466		Powiat ząbkowicki Gmina Bardo Obręb Potworów dz. ew. nr 183	
Stadium:	PW	Branża:	drogowa	
Opracował:	imię, nazwisko mgr inż. Aleksander Piętka	Nr uprawnień NBGP.V-7342/3/73/98	Podpis:	Data: 08.2025
Skala: 1:100	Tytuł rysunku: PLAN SYTUACYJNY – Arkusz 9			Rys. nr: C–11