




CHODNIK
PRAWOSTRONNY

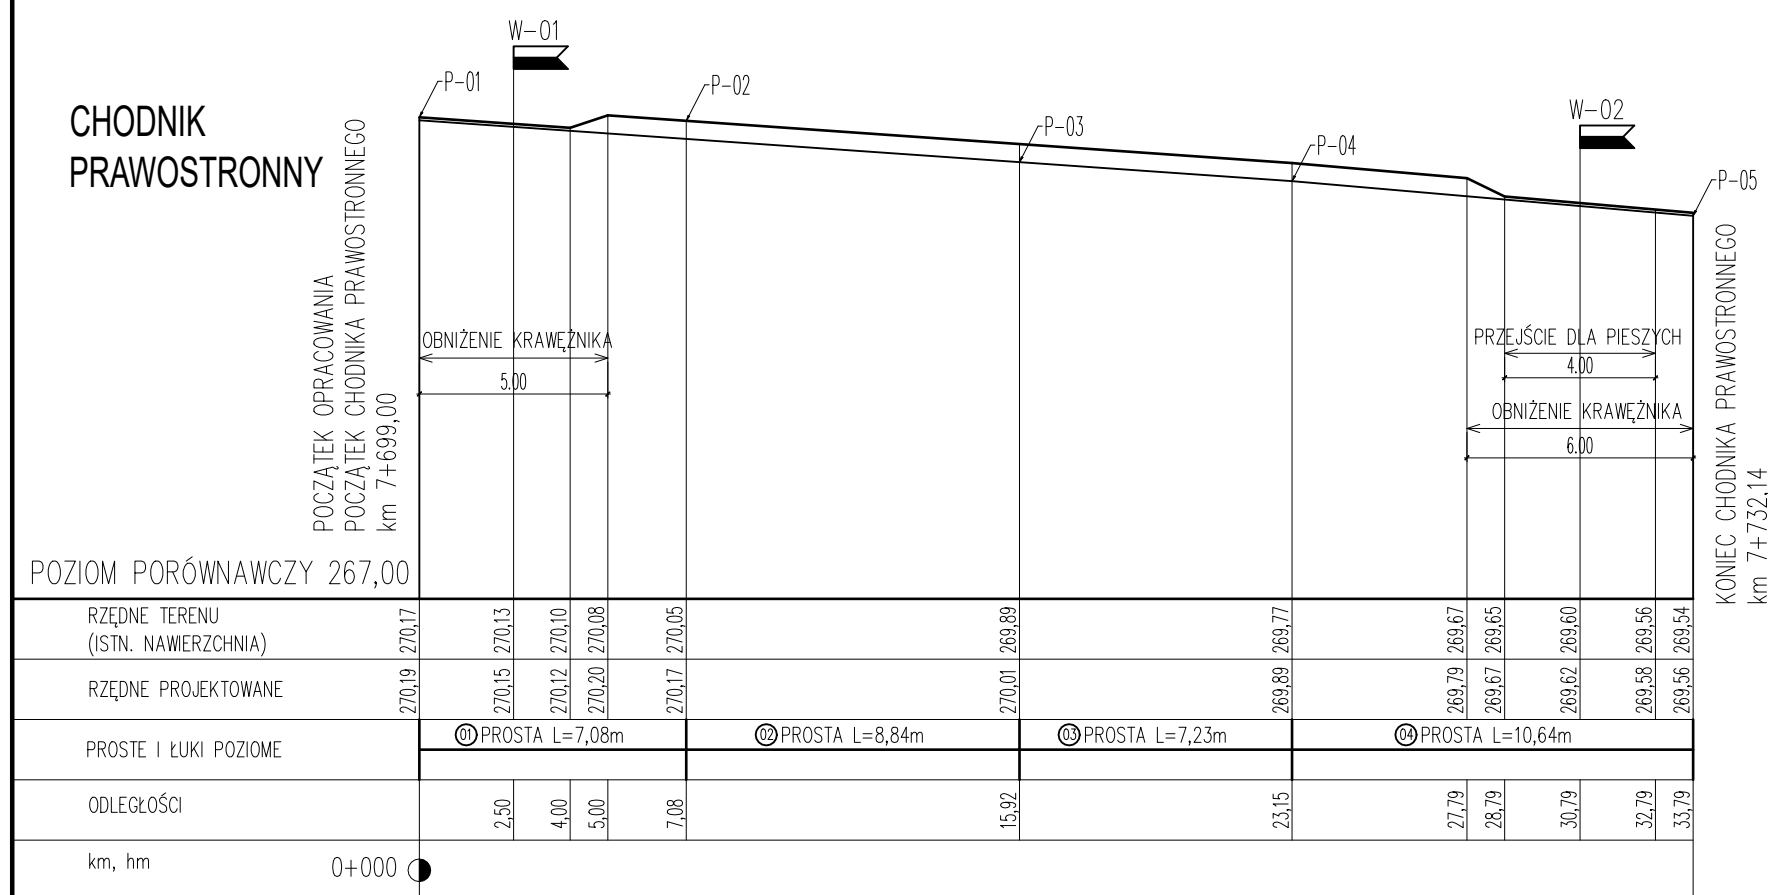

CHODNIK
LEWOSTRONNY
ODCINEK 1.

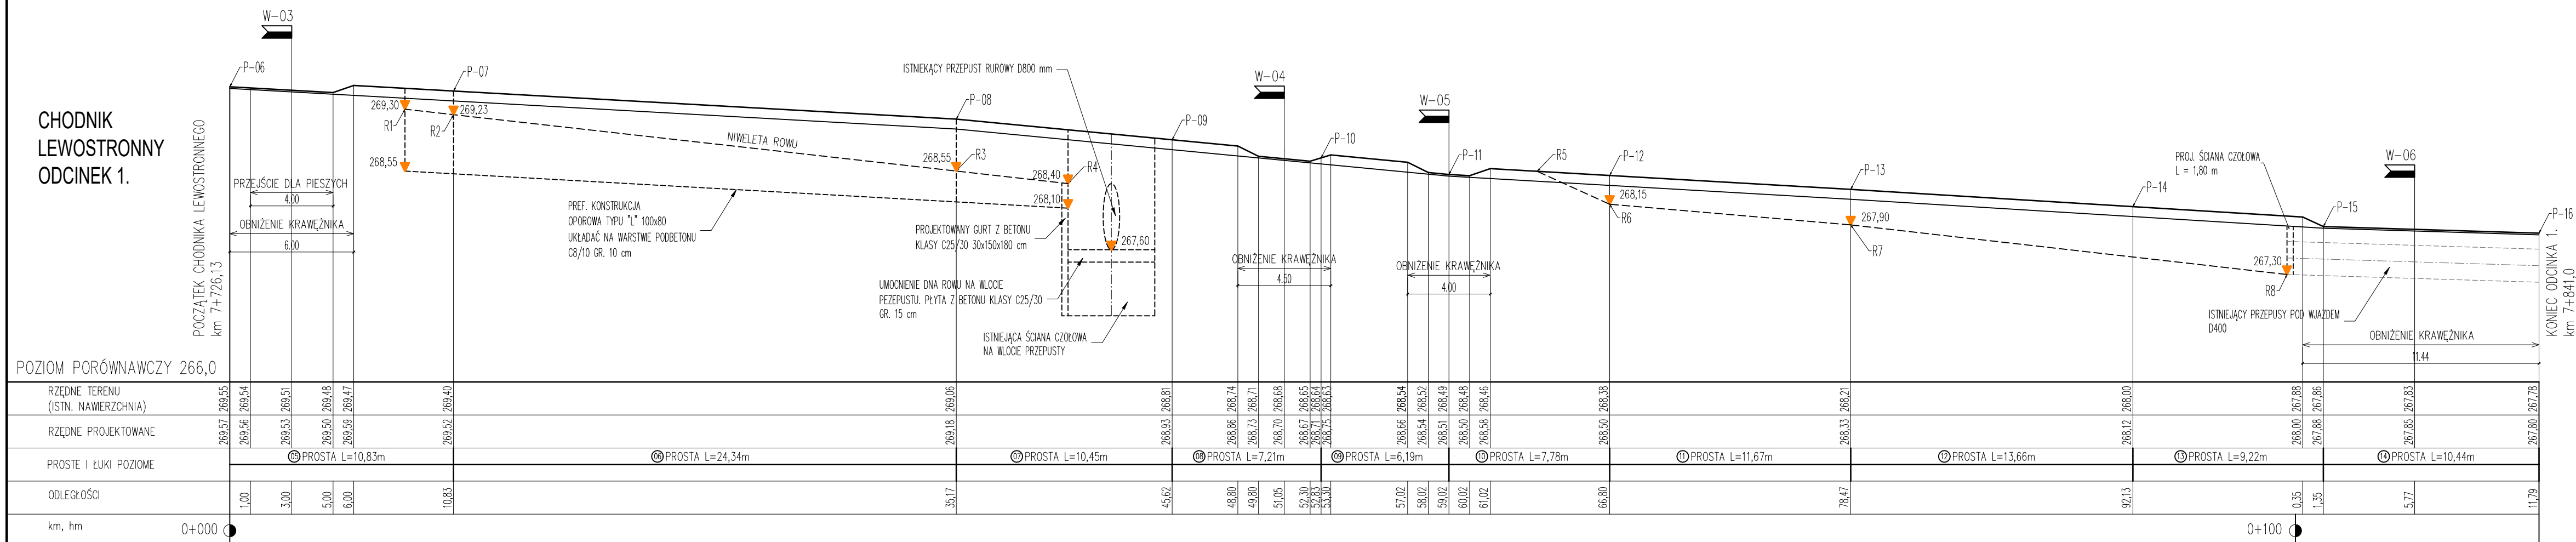

CHODNIK
LEWOSTRONNY
ODCINEK 2.

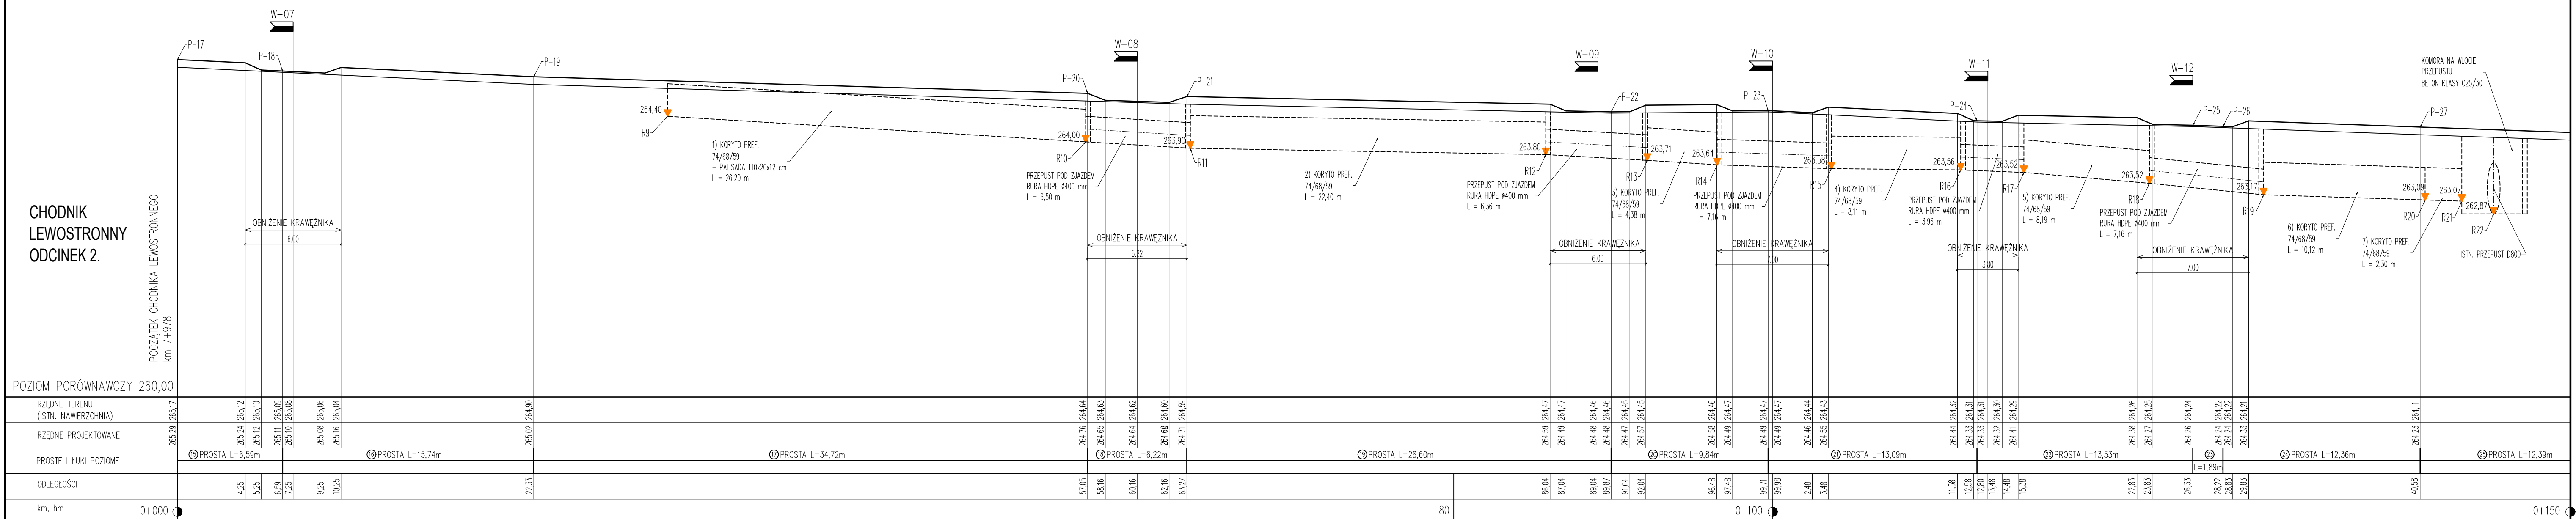

Inwestor:	ZARZĄD DRÓG POWIATOWYCH W ZĄBKOWICACH ŚL. 57-200 Ząbkowice Śl.; ul. Dąbka 19				
Opracowanie:	Usługi Inżynierskie Aleksander Piętko Osiedle XI-lecia 30/17, 57-200 Ząbkowice Śl.				
Temat:	Przebudowa drogi powiatowej nr 3149D w m. Poturów				
Lokalizacja:	Droga powiatowa nr 3149D w w. Poturów km 7+699 – 7+841 oraz 7+978 – 8+466				
Stadium:	PWJ		Brano:	drogowa	
Opisano:	imię, nazwisko	Nr uprawnień	Podpis:	Data:	08.2025
	mgr inż. Aleksander Piętko	NBP.01-V-1342/3/73/98			
Skala:	1:200/50				
PRZEKRÓJ PODŁUŻNY – KRAWCZYNIKI, ODWOZNIENIE Arkusz 1					Rys. nr: C-13