


PRZEKRÓJ NORMALNY 1-1

(BEZ ROWU)


SKALA 1:50

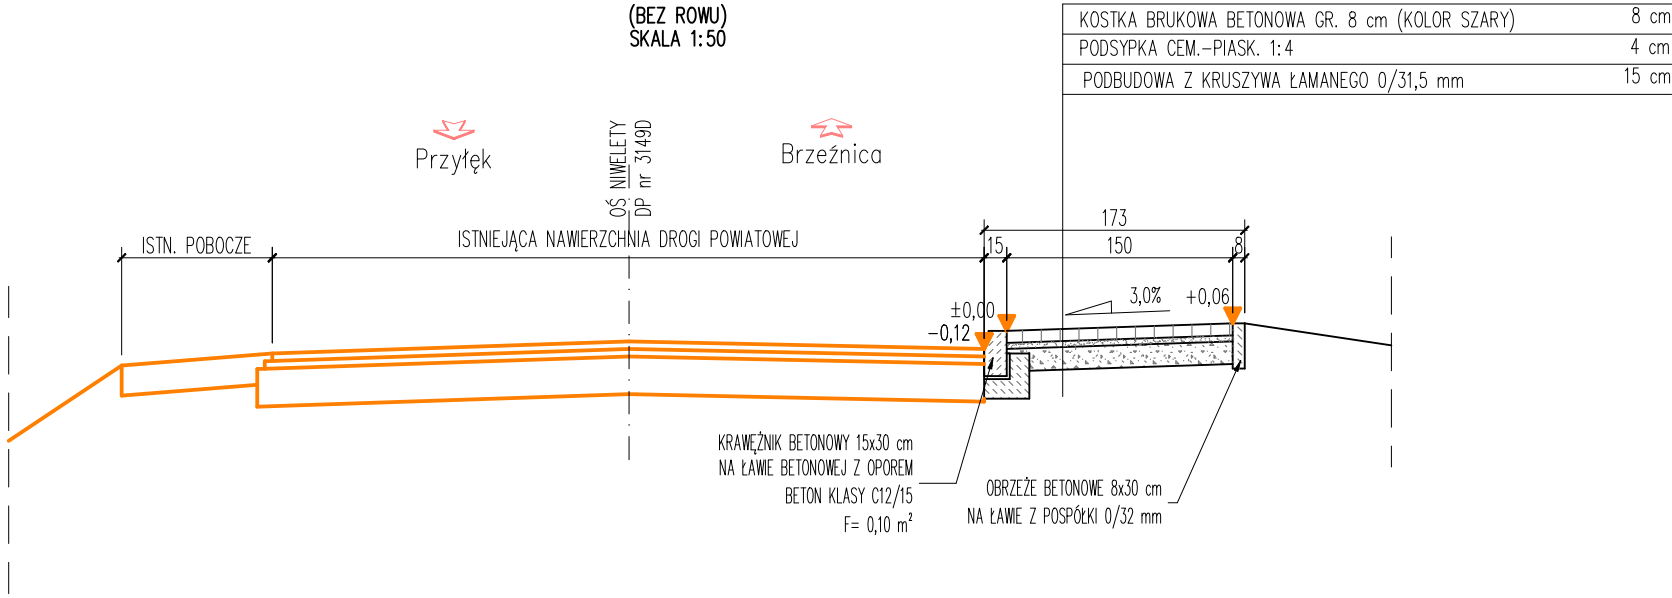

PRZEKRÓJ NORMALNY 2-2

(DNO ROWU UMOCNIONE PREF. 74/68/59)


SKALA 1:50

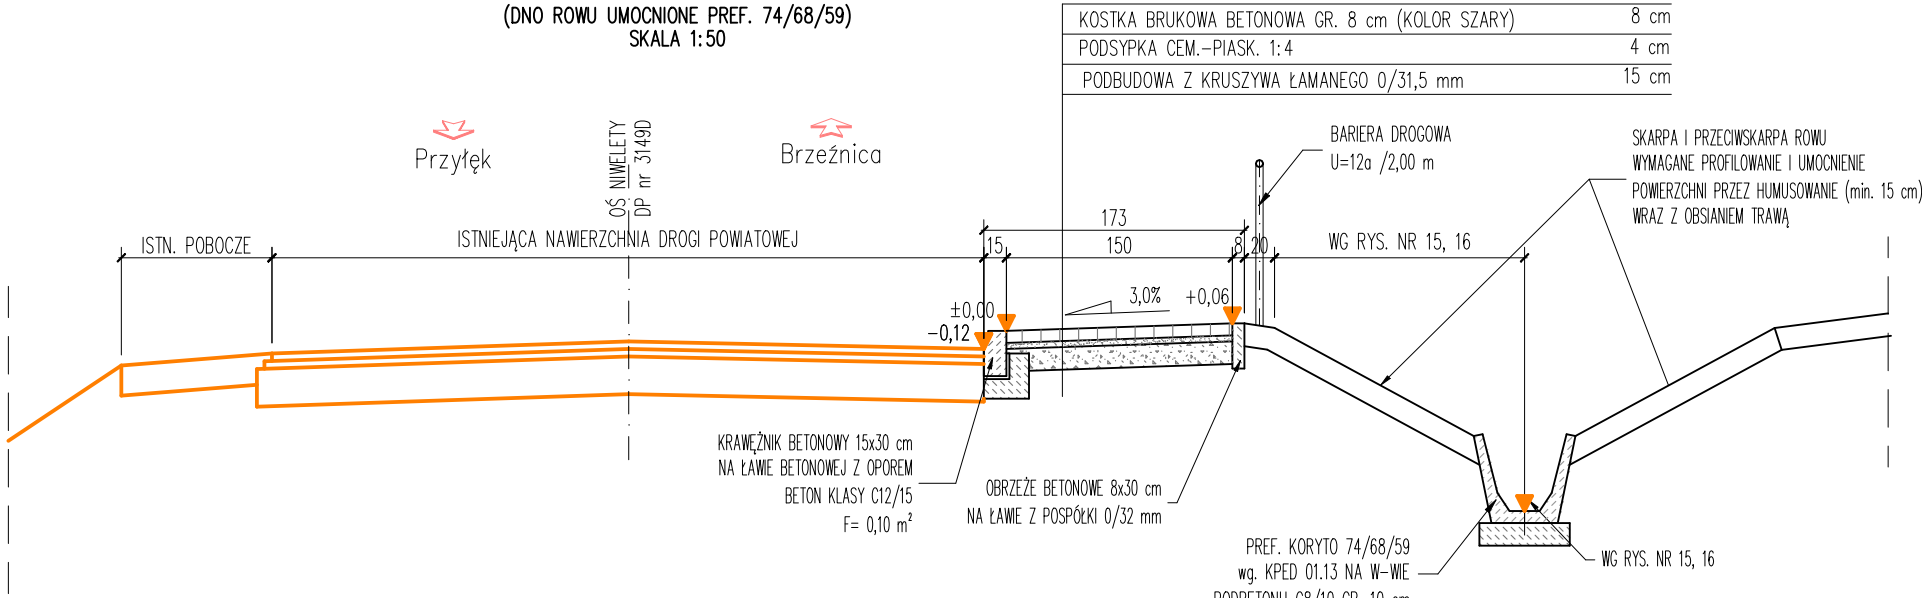

PRZEKRÓJ NORMALNY 3-3

(WJAZD DO POSESJI)

SKALA 1:50

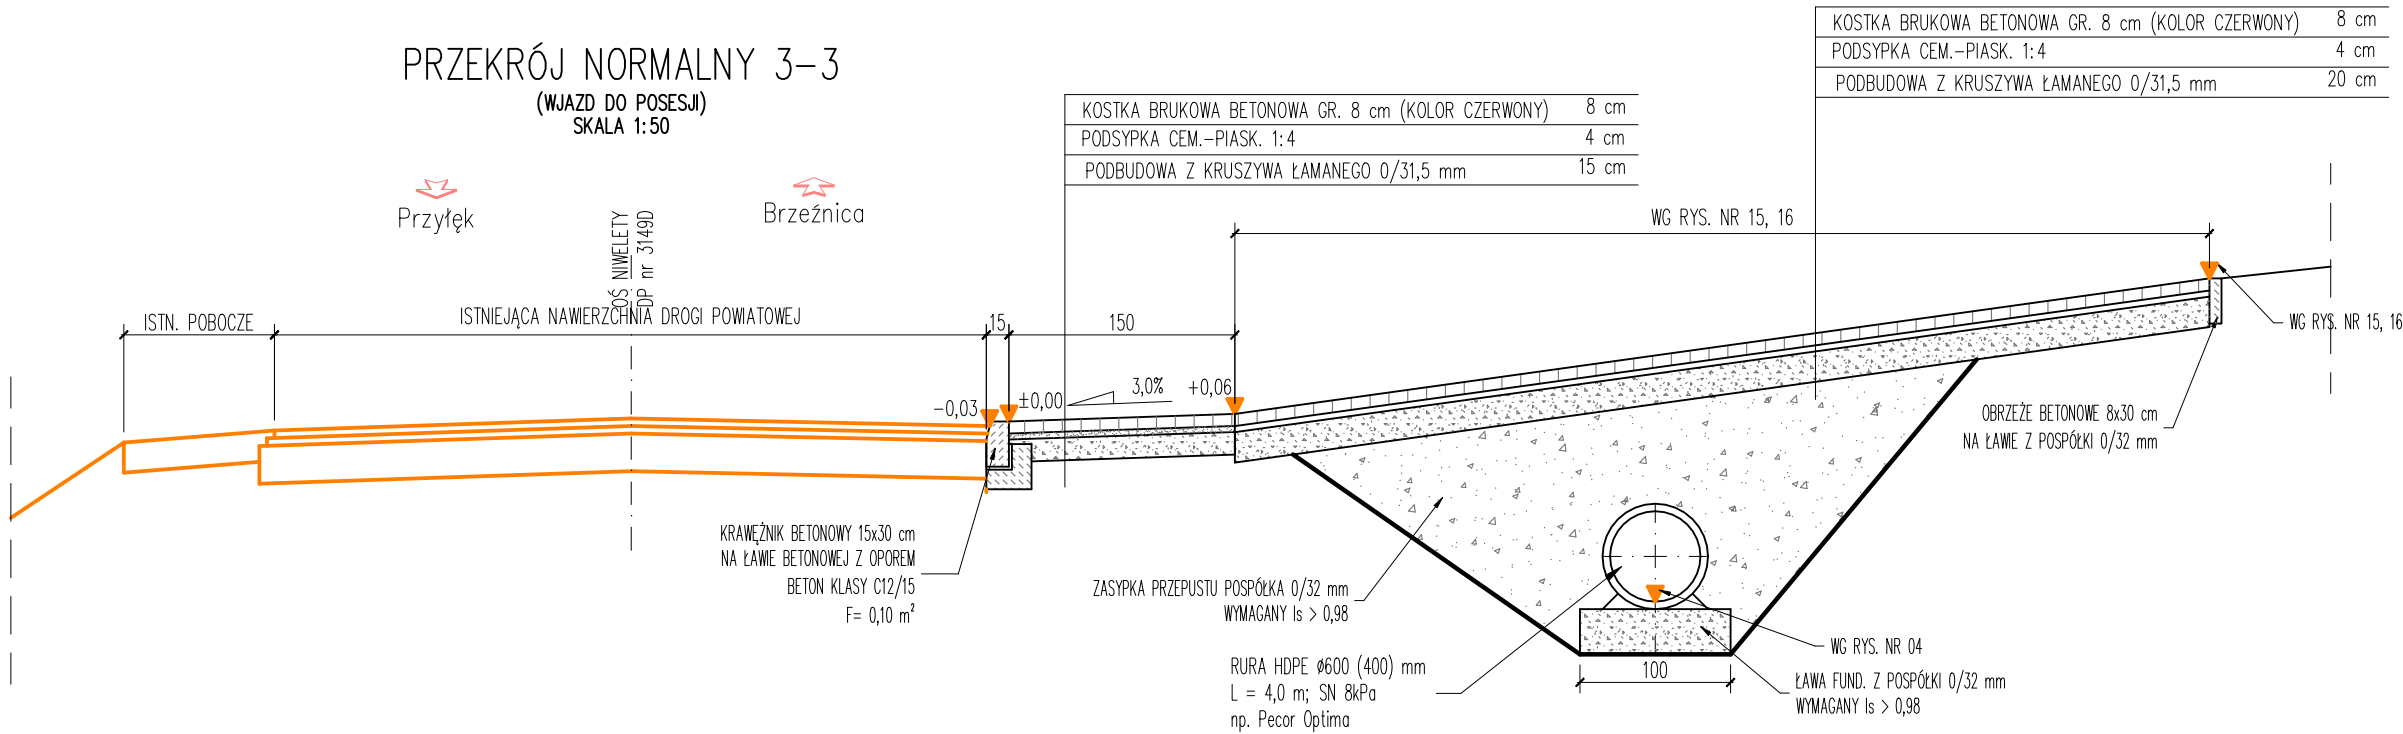

Inwestor:	ZARZĄD DRÓG POWIATOWYCH W ZĄBKOWICACH ŚL. 57-200 Ząbkowice Śl.; ul. Daleka 19				
Opracowanie:	Usługi Inżynierskie Aleksander Piętka Osiedle XX-lecia 30/17, 57-200 Ząbkowice Śl.				
Temat:	Przebudowa drogi powiatowej nr 3149D w m. Potworów				
Lokalizacja:	Droga powiatowa nr 3149D w w. Potworów km 7+699 – 7+841 oraz 7+978 – 8+466			Powiat ząbkowski Gmina Bardo Obręb Potworów dz. ew. nr 183	
Stadium:	PW		Branża:	drogowa	
Opracował:	imię, nazwisko	Nr uprawnień	Podpis:	Data:	08.2025
	mgr inż. Aleksander Piętka	NBGP.V-7342/3/73/98			
Skala: 1:50	Tytuł rysunku: PRZEKROJE NORMALNE			Rys. nr:	C-17

A — 2