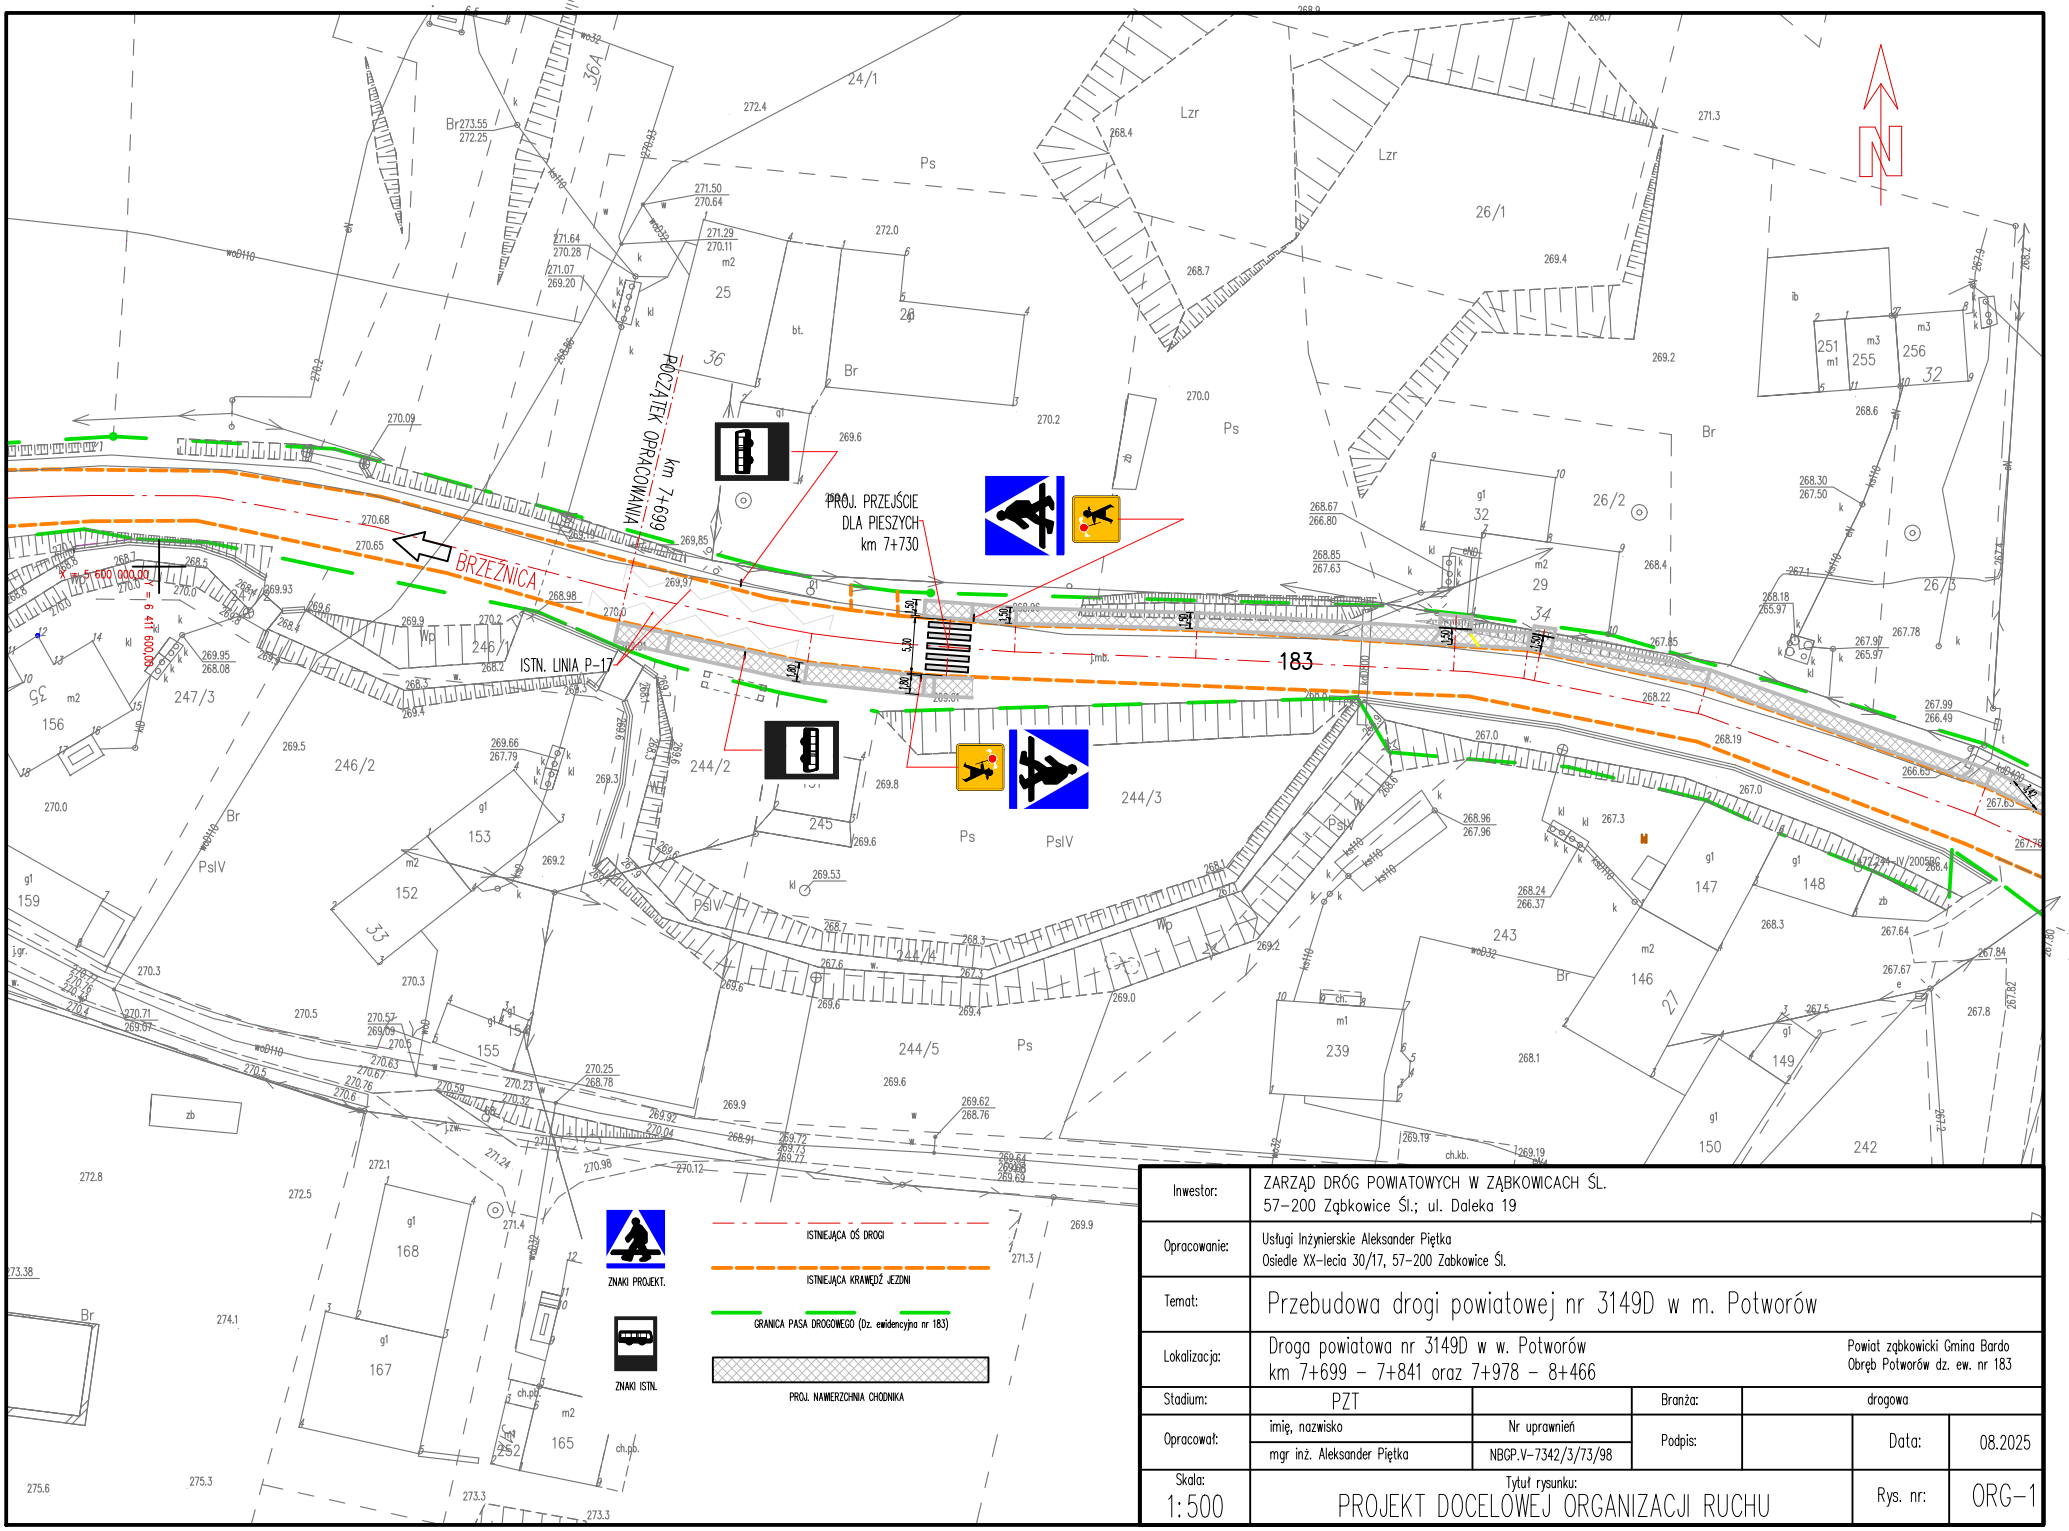

Inwestor:	ZARZĄD DRÓG POWIATOWYCH W ZĄBKOWICACH ŚL. 57-200 Ząbkowice Śl.; ul. Daleka 19				
Opracowanie:	Usługi Inżynierskie Aleksander Piętka Osiedle XX-lecia 30/17, 57-200 Ząbkowice Śl.				
Temat:	Przebudowa drogi powiatowej nr 3149D w m. Potworów				
Lokalizacja:	Droga powiatowa nr 3149D w w. Potworów km 7+699 - 7+841 oraz 7+978 - 8+466		Powiat ząbkowicki Gmina Bardo Obręb Potworów dz. ew. nr 183		
Stadium:	PZT		Branża:	drogowa	
Opracował:	imię, nazwisko	Nr uprawnień	Podpis:	Data:	08.2025
	mgr inż. Aleksander Piętka	NBGP.V-7342/3/73/98			
Skala: 1:500	Tytuł rysunku: PROJEKT DOCELOWEJ ORGANIZACJI RUCHU			Rys. nr:	ORG-1