


OZNAKOWANIE PRZEJŚCIA  
km 7+730  
SKALA 1:50

SKALA 1:50

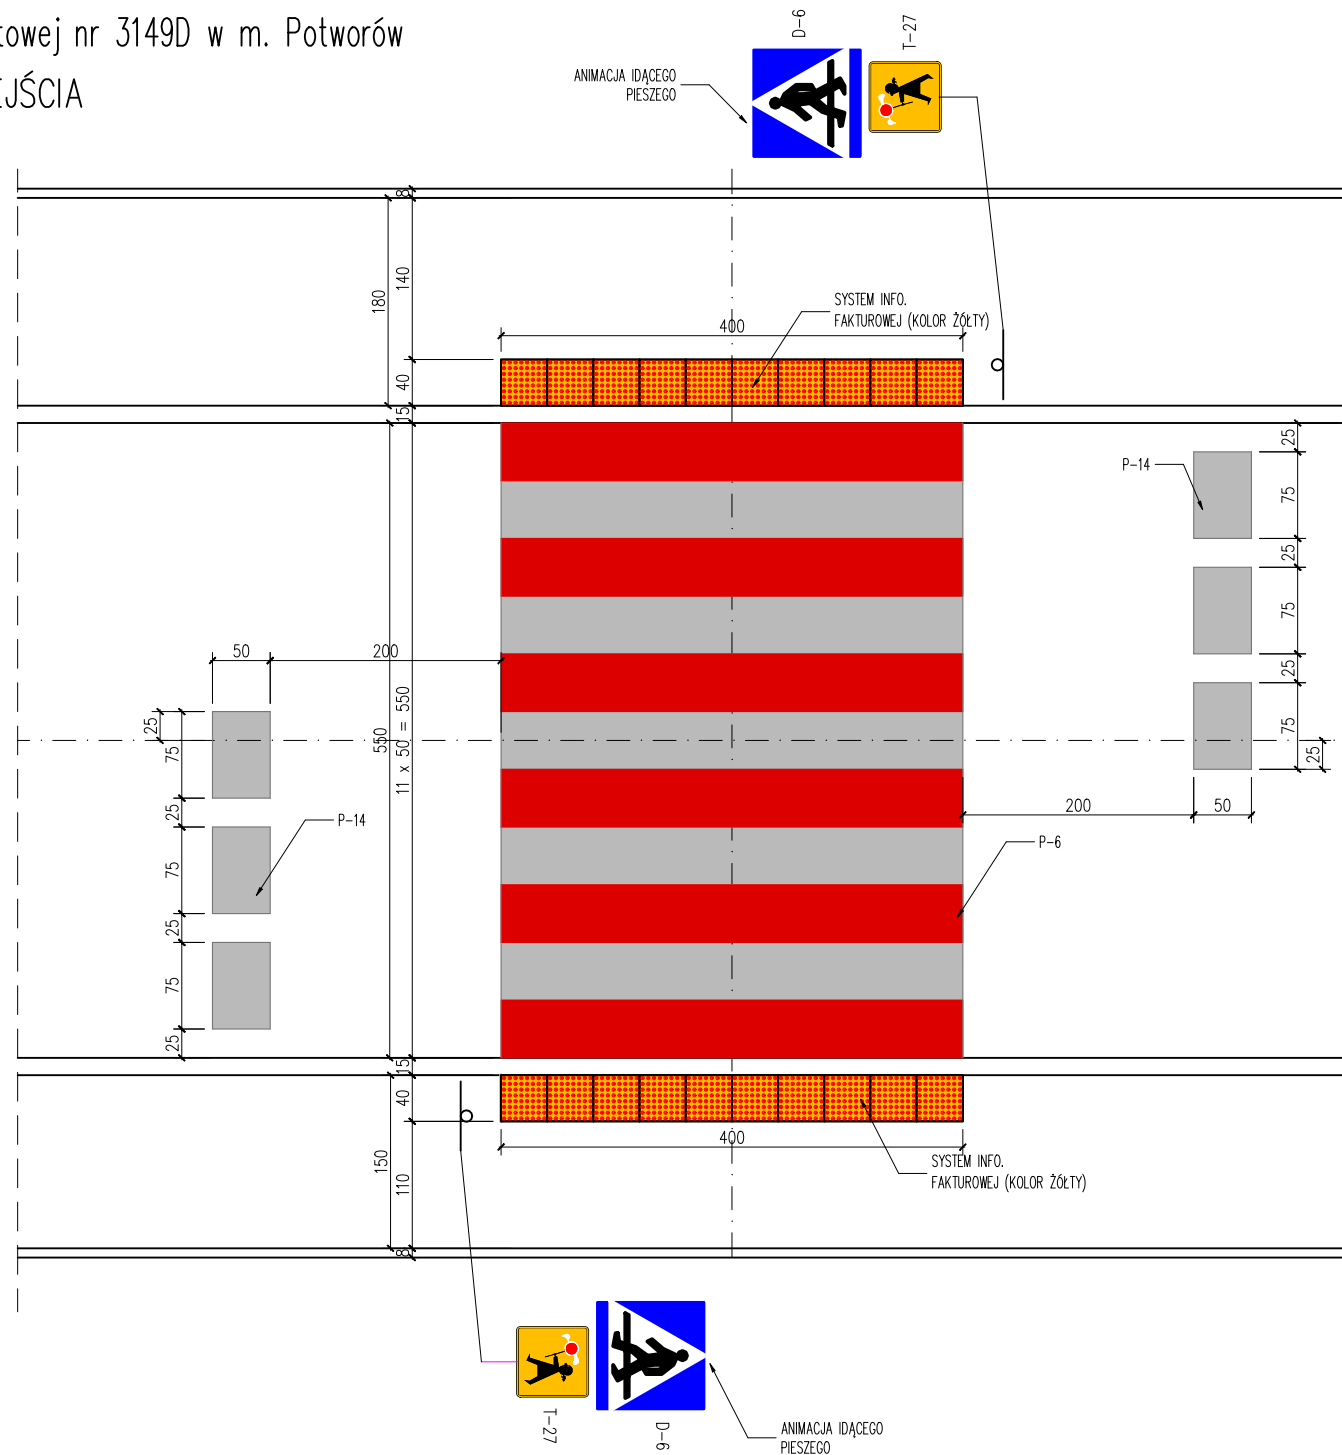

RYS. NR 02