


UZBROJENIE PROJEKTOWANE

- POŁĄCZENIE HYDRAULICZNE
- RUROCIĄG TŁOČNY ŚCIEKÓW SUROWYCH
- KABLE ZASILAJĄCE I STEROWNICZE
- ISTNIEJĄCE UZBROJENIE DO LIKWIDACJI

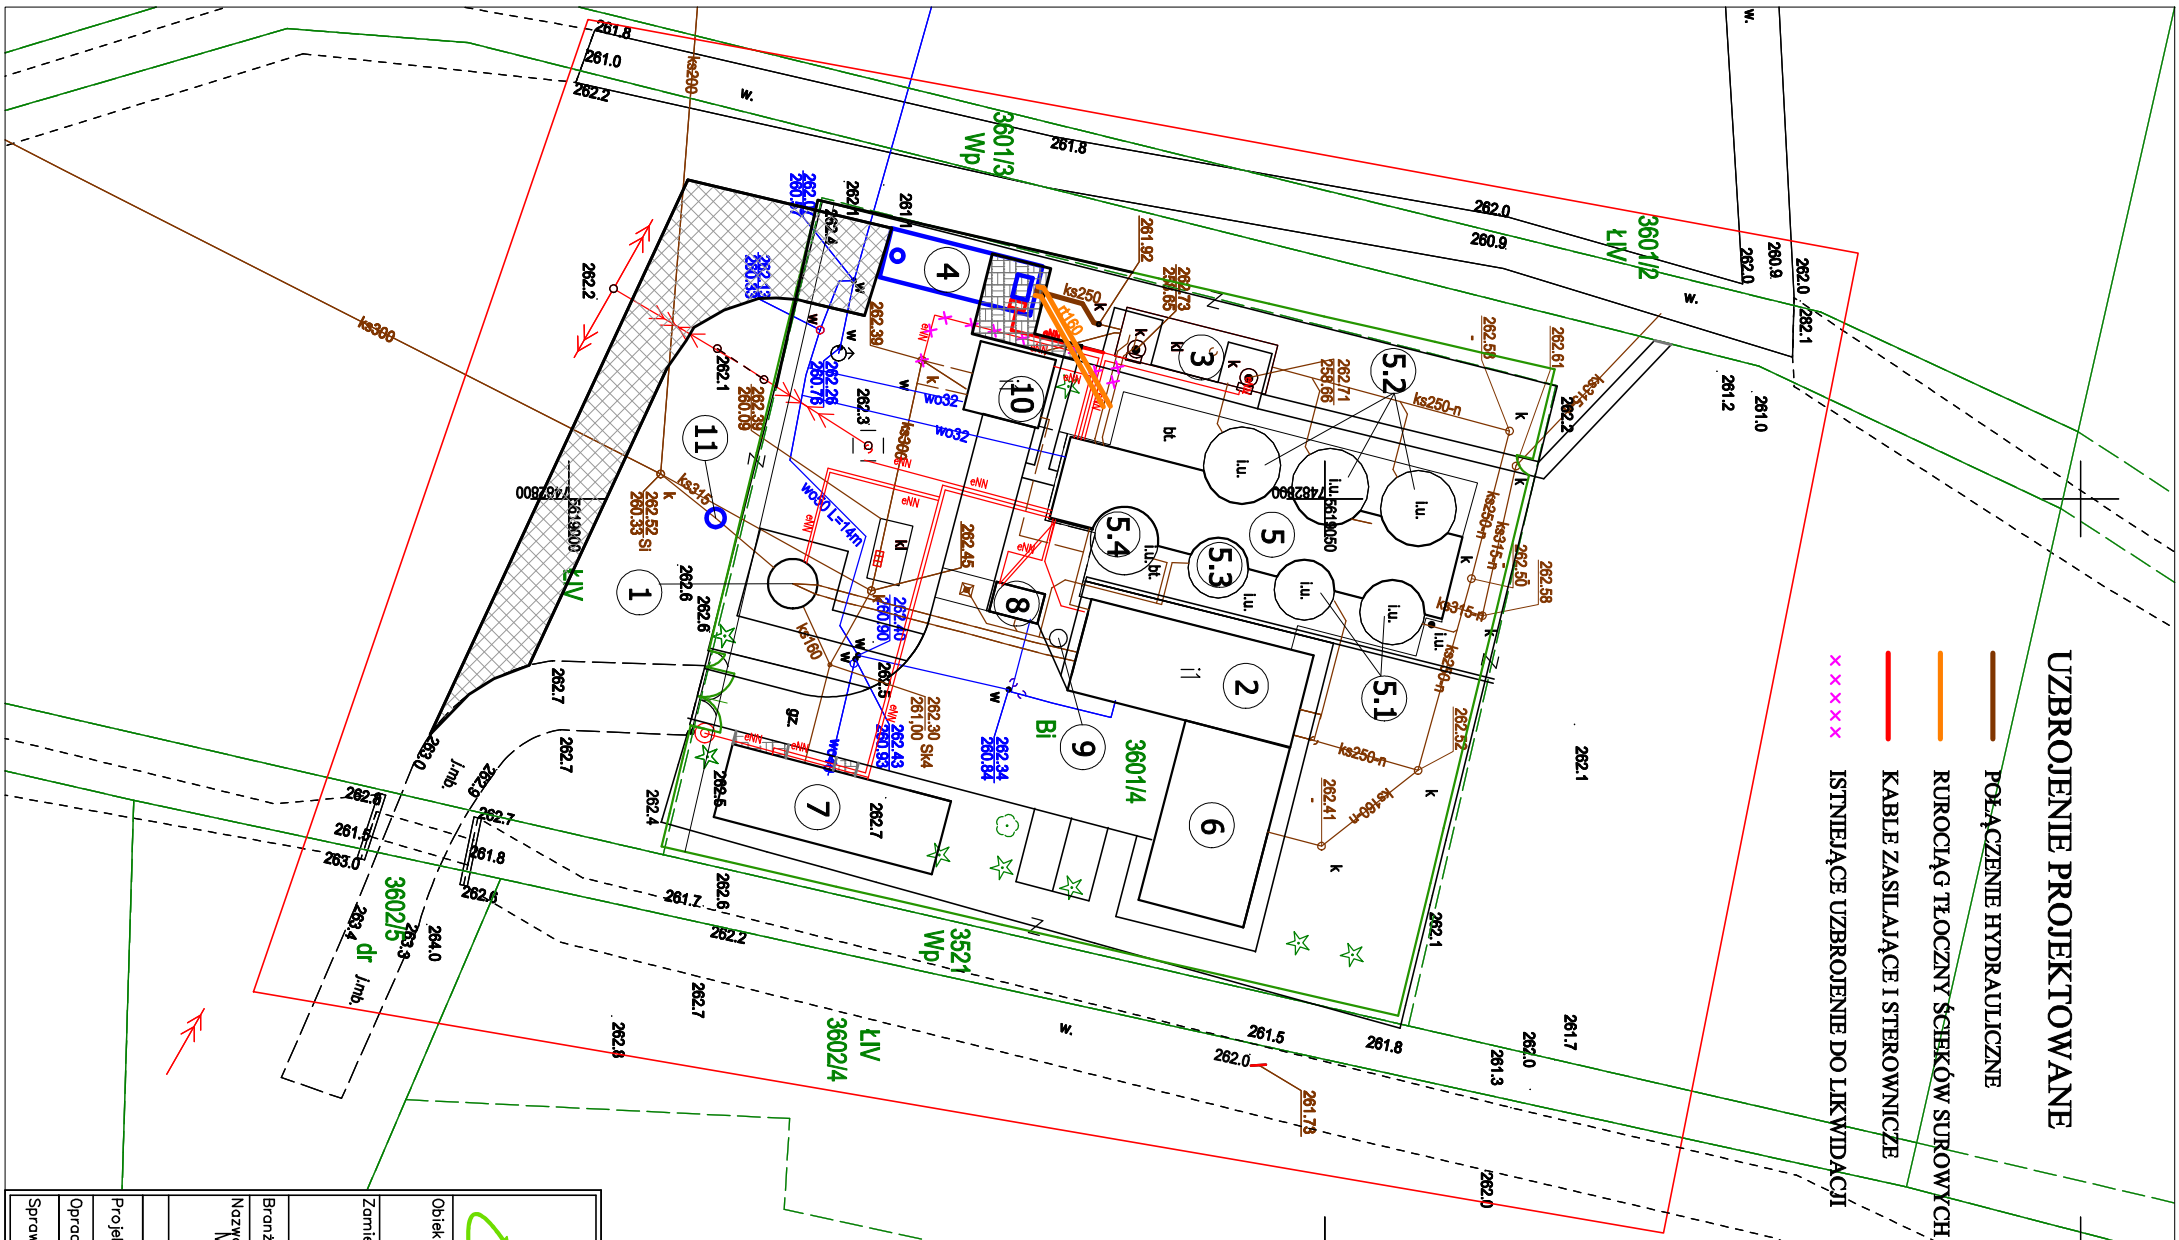


OBIEKTY ISTNIEJĄCE BEZ ZMIAN I DO PRZEBUDOWY

- POMPOWNIĄ ŚCIEKÓW - istniejąca bez zmian
- BUDYNEK TECHNICZNY - istniejący bez zmian
- ZBIORNIK RETENCYJNY ŚCIEKÓW NR 1 - istniejący do przebudowy
- ZBIORNIK RETENCYJNY ŚCIEKÓW NR 2 - projektowany nowy
- BUDYNEK TECHNOLOGICZNY - istniejący bez zmian
- REAKTORY SBR O POJ. 60m³ - 2 szt - istniejące bez zmian
- REAKTORY SBR O POJ. 105m³ - 3 szt - istniejące bez zmian
- REAKTOR STOO POJ. 60m³ - 3 szt - istniejący bez zmian
- REAKTOR STOO POJ. 70m³ - 3 szt - istniejący bez zmian
- SKŁAD OSADU POD WIATŁĄ - istniejący bez zmian
- BUDYNEK SOCIALNO-TECHNICZNY - istniejący bez zmian
- KONTENEROWA STACJA ZLEWCZA - istniejąca bez zmian
- ZBIORNIK RETENCYJNY ŚCIEKÓW DOWOŻONYCH - istniejący bez zmian
- BUDYNEK MAGAZYNOWY (DAWNY BUDYNEK SITA) - istniejący bez zmian
- STUDNIA ARMATURY - projektowana nowa

OBIEKTY PROJEKTOWANE

NAWIERZCHNIE UTWARZONE KOSTKĄ BETONOWĄ

DROGA DOJAZDOWA GRUNTOWA, UTWARZONA

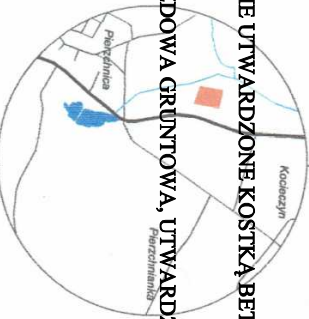

BIONOR Sp. z o.o.
ul. Jana Karłowicza 1 25-214 Kielce
tel./fax 41 348 33 03; 607 069 858
www.bionor.pl; bionor@bionor.pl

Objekt: OCZYSZCZALNIA ŚCIEKÓW W M. PIERZCHNICA
gm. PIERZCHNICA, pow. KIELCE, woj. ŚWIĘTOKRZYSKIE

Zamierzenie budowlane:
ROZBUDOWA OCZYSZCZALNI ŚCIEKÓW
W MIEJSCOWOŚCI PIERZCHNICA – ETAP IV

Projektant	mgr inż. T. Religa	Skala	Nr rys.
Opracował	mgr inż. M. Zawiszca	1:500	1
Sprawdził	mgr inż. B. Olewińska		

Galileo Geodeci Piotr Sotys
ul. Zagajana 71a/110
25-552 Kielce



MAPA DO CELÓW PROJEKTOWYCH

Oznaczenie kancelaryjne	GN-III.6640.9711.2021
Gmina	Pierzchnica
Miejscowość	Pierzchnica

Jednostka ewidencyjna	260415_4
identyfikator	Pierzchnica - miasto
identyfikator	260415_4.0001
identyfikator	Pierzchnica

Działka	wg zakresu
Skala	1:500
Aktus	1 (I)

Nazwa układu współrzędnych	współrzędnych płaskich
współrzędnych	wysokości
geodezyjnym układzie odniesienia	PL-EVR2007-NH
Oznaczenie granicy zakresu aktualizacji	PL-ETRF2000

Wykonawca	Galileo Geodeci Piotr Sotys
Opracował	mgr inż. Damian Wilk
Kierownik prac	mgr inż. Piotr Sotys, nr upr. 23165



tel. 506-356-988
e-mail: biuro@galileo-geodeci.pl
www.galileo-geodeci.pl
REGON 1467065078
NIP 790-209-40-73

Kielce, 07.02.2022r.
Wykonawca
Kierownik prac

Uwagi:
- granice nieruchomości (działek) przyjęto na podstawie operatu ewidencji gruntów i budynków,

Poświadczam, że niniejszy dokument został opracowany w wyniku prac geodezyjnych i kartograficznych, których rezultaty zawiera operat techniczny pozytywnie zweryfikowany. Jednocześnie informuję, że jestem świadomy odpowiedzialności karnej za złożenie fałszywego oświadczenia.

Identyfikator zgłoszenia prac geodezyjnych	GN-III.6640.9711.2021
Organ prowadzący państwowy zasób geodezyjny i kartograficzny	STAROSTA KIELECKI
Wykonawca prac geodezyjnych	Galileo Geodeci Piotr Sotys
Nr oraz data sporządzenia dokumentu zawierającego wyniki pozytywnej weryfikacji	Protokół weryfikacji nr 2 z dn. 25.03.2022 r.
Imię, nazwisko oraz nr uprawnień zawodowych kierownika prac	mgr inż. Piotr Sotys Piotr Sotys nr upr. 23165