


SCHEMAT TECHNOLOGICZNY OCZYSZCZALNI ŚCIEKÓW W PIERZCHNICY Qdśr=390m3/d

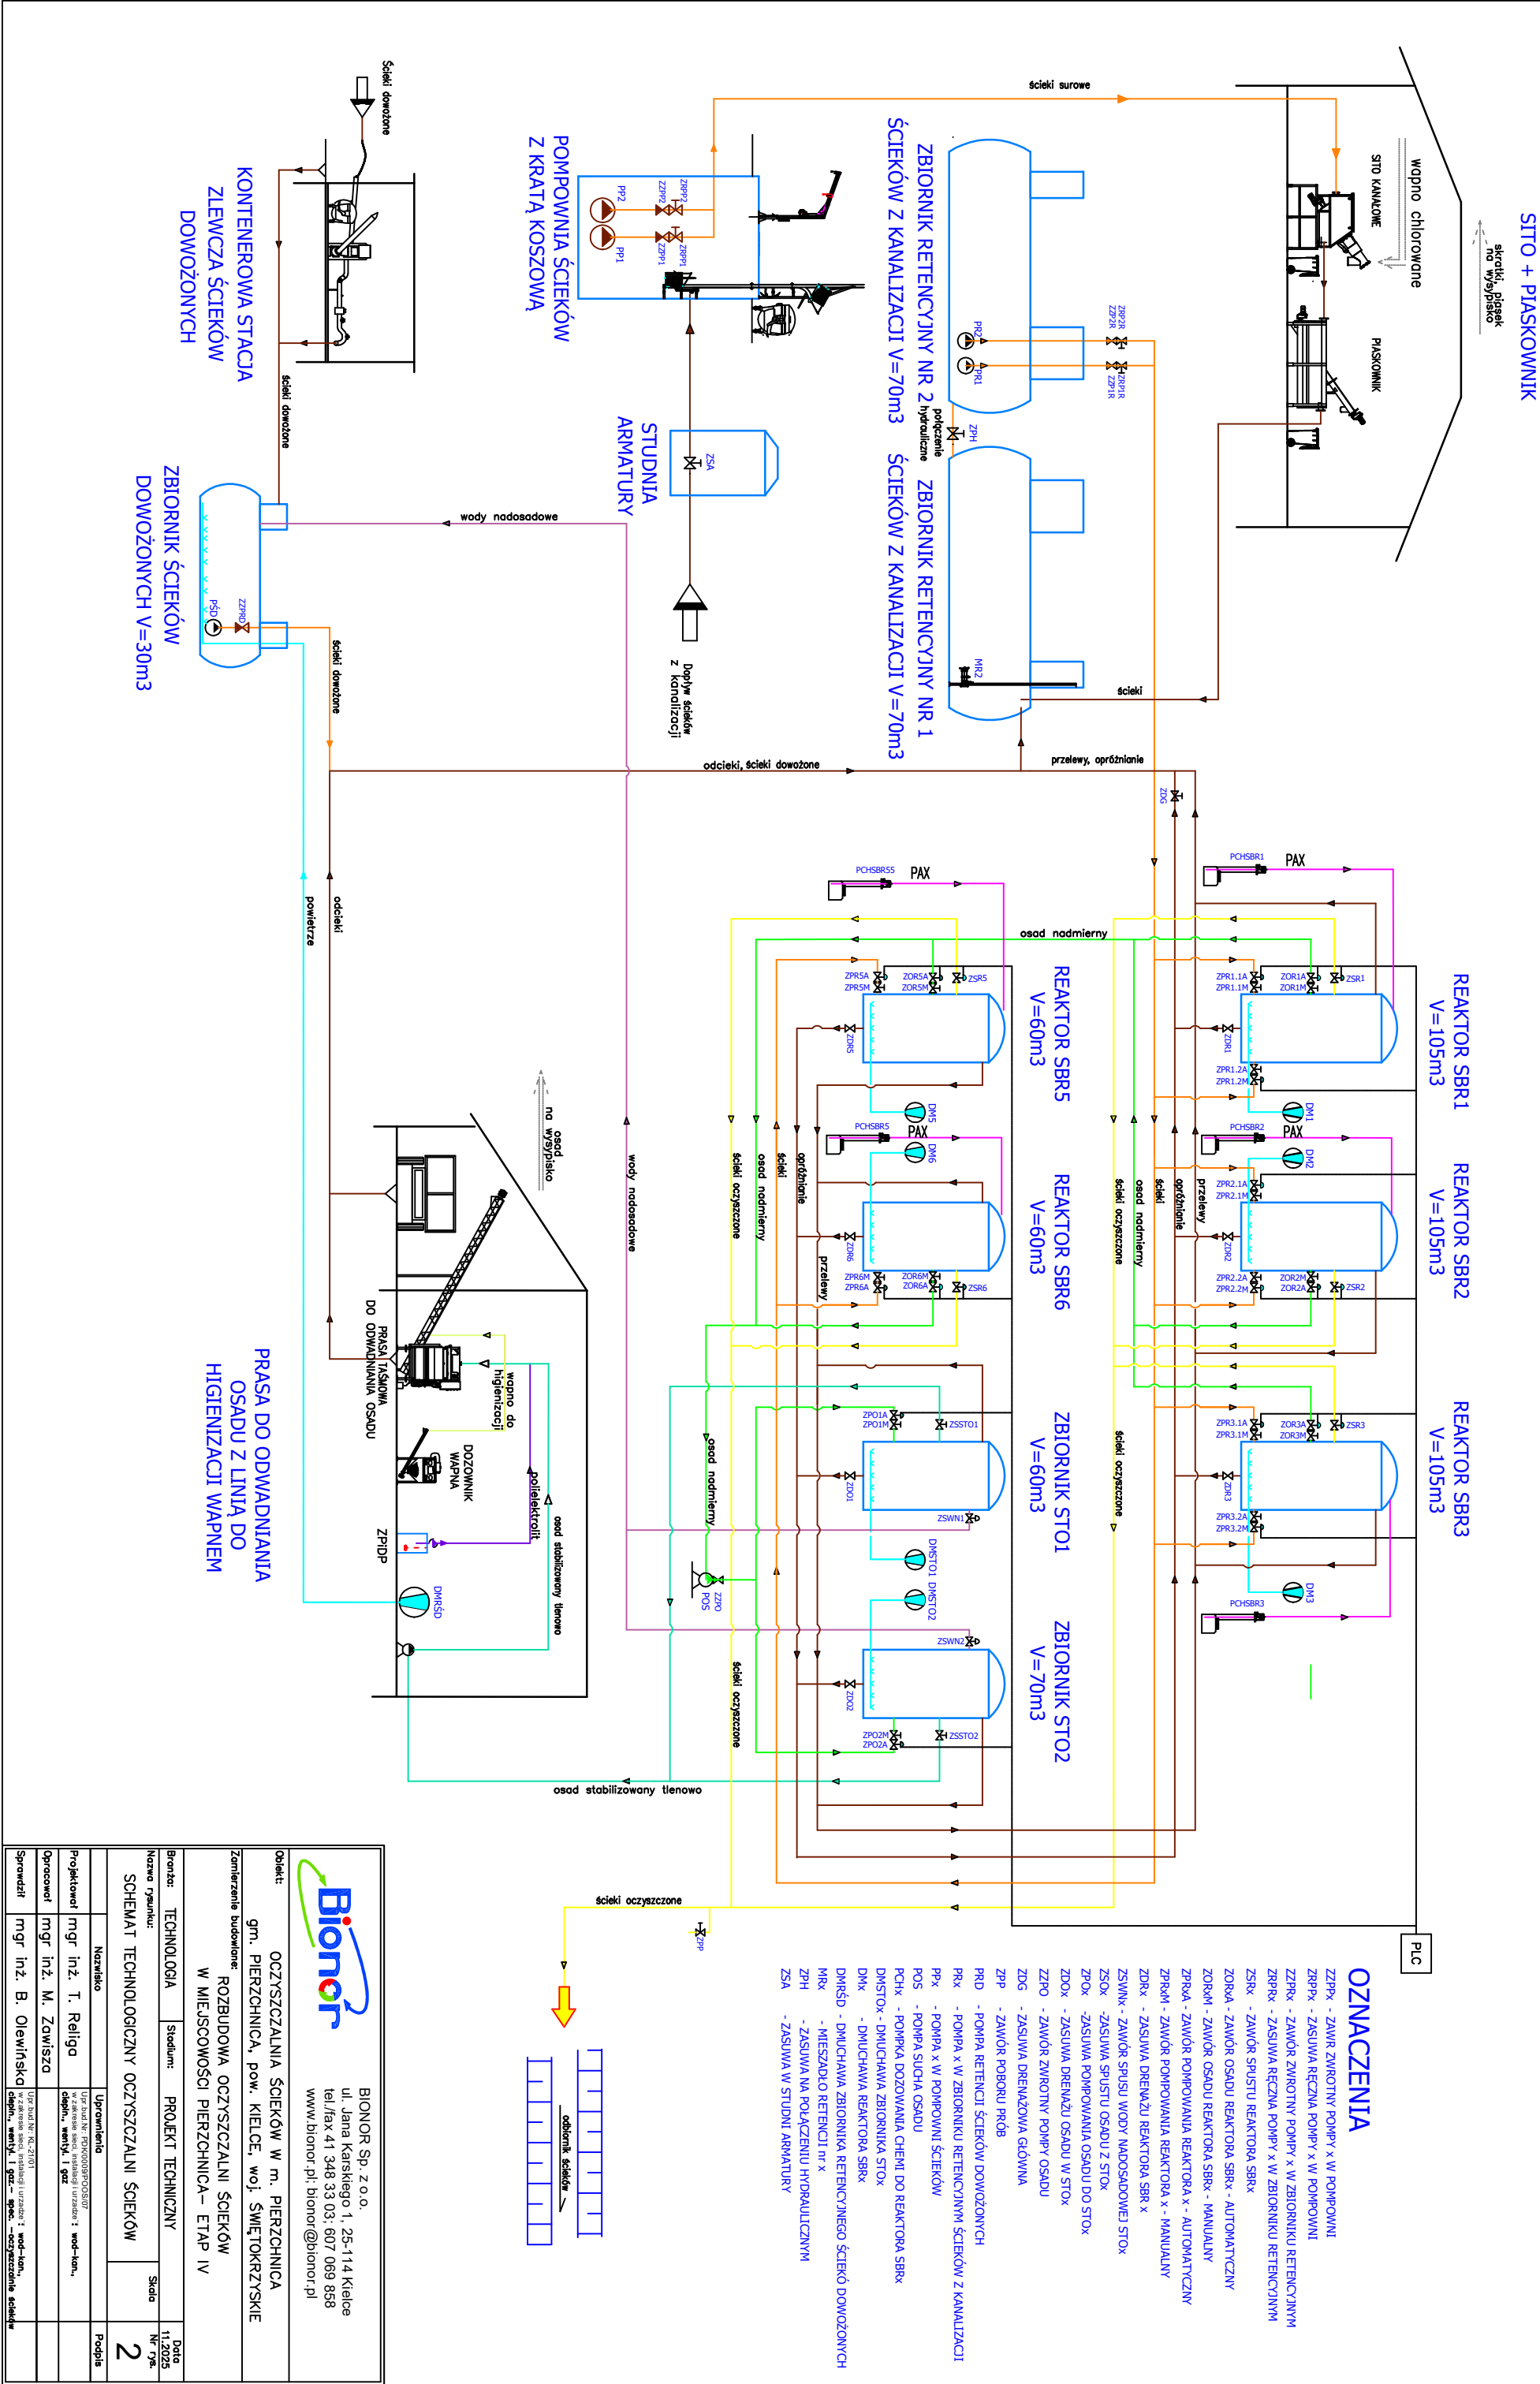

Bionor			
BIONOR Sp. z o.o. ul. Jana Karłowicza 1, 25-114 Kielce tel./fax 41 348 33 03; 607 069 858 www.bionor.pl; bionor@bionor.pl			
Objekt: OCZYSZCZALNIA ŚCIEKÓW W m. PIERZCHNICA gm. PIERZCHNICA, pow. KIELCE, woj. ŚWIĘTOKRZYSKIE			
Zamierzenie budowlane: ROZBUDOWA OCZYSZCZALNI ŚCIEKÓW W MIEJSCOWOŚCI PIERZCHNICA – ETAP IV			
Branża: TECHNOLOGIA	Stadium: PROJEKT TECHNICZNY	Skala:	Data: 11.2025
Nazwa rysunku: SCHEMAT TECHNOLOGICZNY OCZYSZCZALNI ŚCIEKÓW			Nr rys.: 2
Projektował: mgr inż. T. Reiga	Upewniono:		Podpis:
Opracował: mgr inż. M. Zawisza			
Sprawdził: mgr inż. B. Olewińska			