



Przekrój A-A

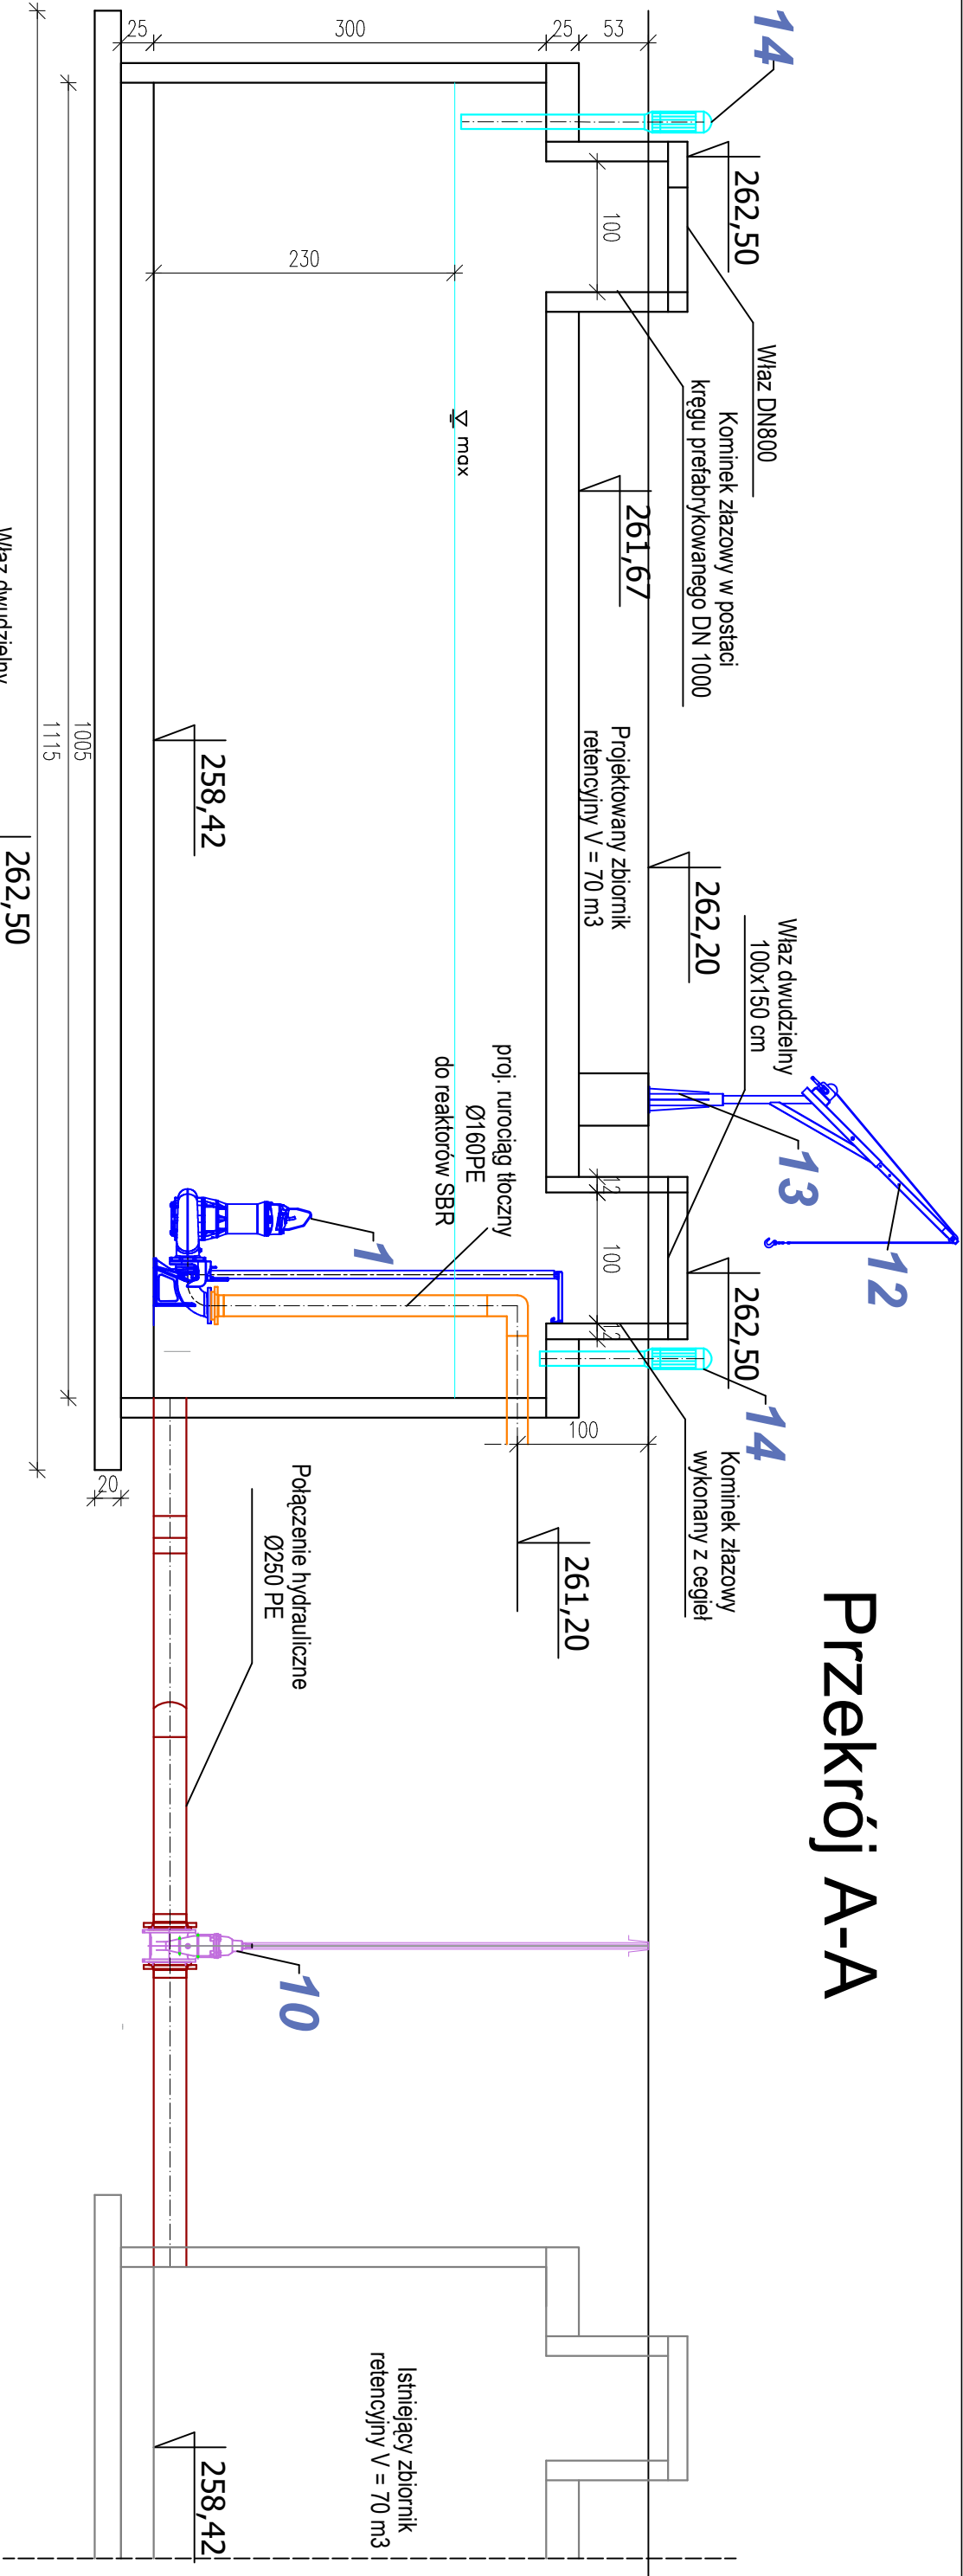


Przekrój B-B

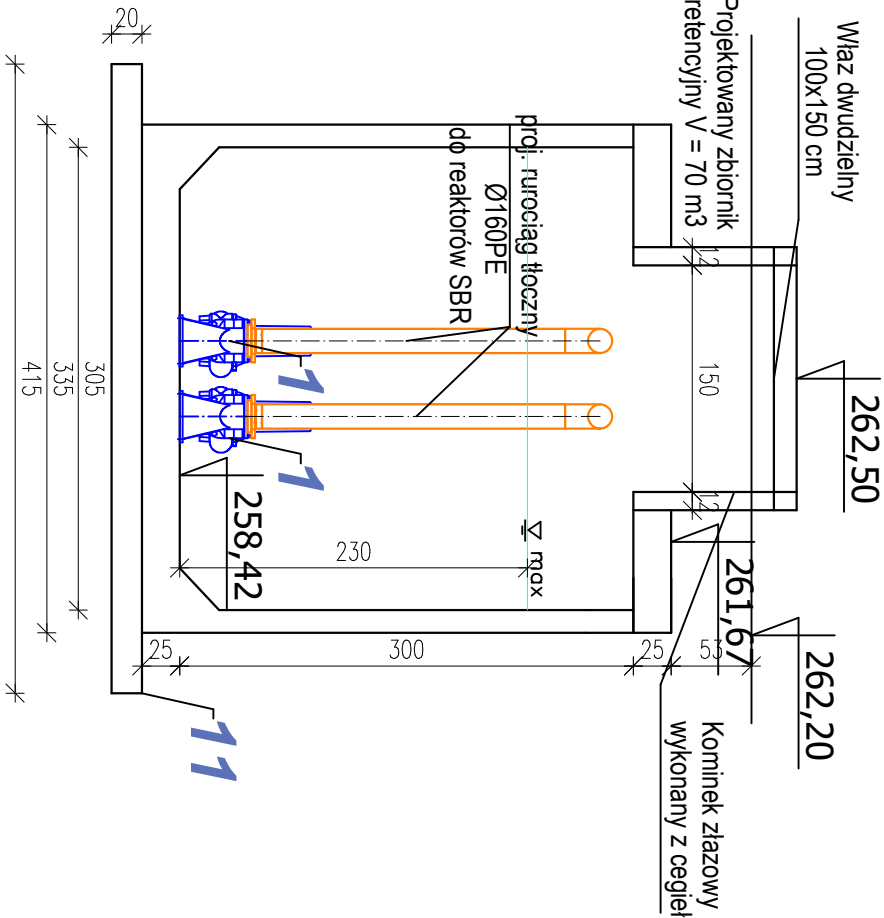

UWAGA

OZNACZENIE URZĄDZEŃ I RUROCIĄGÓW ZGODNIE Z ZESTAWIENIEM NA RYSUNKU NR 3

<div><div></div><div><div>BIONOR Sp. z o.o.</div><div>ul. Jana Karaskiego 1, 25-214 Kielce</div><div>tel./fax 41 348 33 03; 607 069 858</div><div>www.bionor.pl; bionor@bionor.pl</div></div></div>			
Objekt:			
OCZYSZCZALNIA ŚCIEKÓW W m. PIERSZCZYNIA			
gm. PIERSZCZYNIA, pow. KIELCE, woj. ŚWIĘTOKRZYSKIE			
Zamierzenie budowlane:			
ROZBUDOWA OCZYSZCZALNI ŚCIEKÓW			
W MIEJSCOWOŚCI PIERSZCZYNIA – ETAP IV			
Branża:		Data	
TECHNOLOGIA		11.2025	
Stadium:		Nr rys.	
PROJEKT TECHNICZNY			
Nazwa rysunku:			
ZBIORNIK RETENCYJNY PRZEKRÓJ A–A i B–B		Skala	
		1: 50	
		4	
Nazwisko		Podpis	
Projektował		Upr.bud.Nr.: PDK/0009/P.OOS/07	
mgr inż. T. Religa		w zakresie sieci, instalacji i urządzeń: * wod–kan., ciepł., wentyl. i gaz	
Opracował			
mgr inż. M. Zawisza			
Sprawdził		Upr.bud.Nr.: KL-21/01	
mgr inż. B. Olewiński		w zakresie sieci, instalacji i urządzeń: * wod–kan., ciepł., wentyl. i gaz – spec. –oczyszczalnie ścieków	