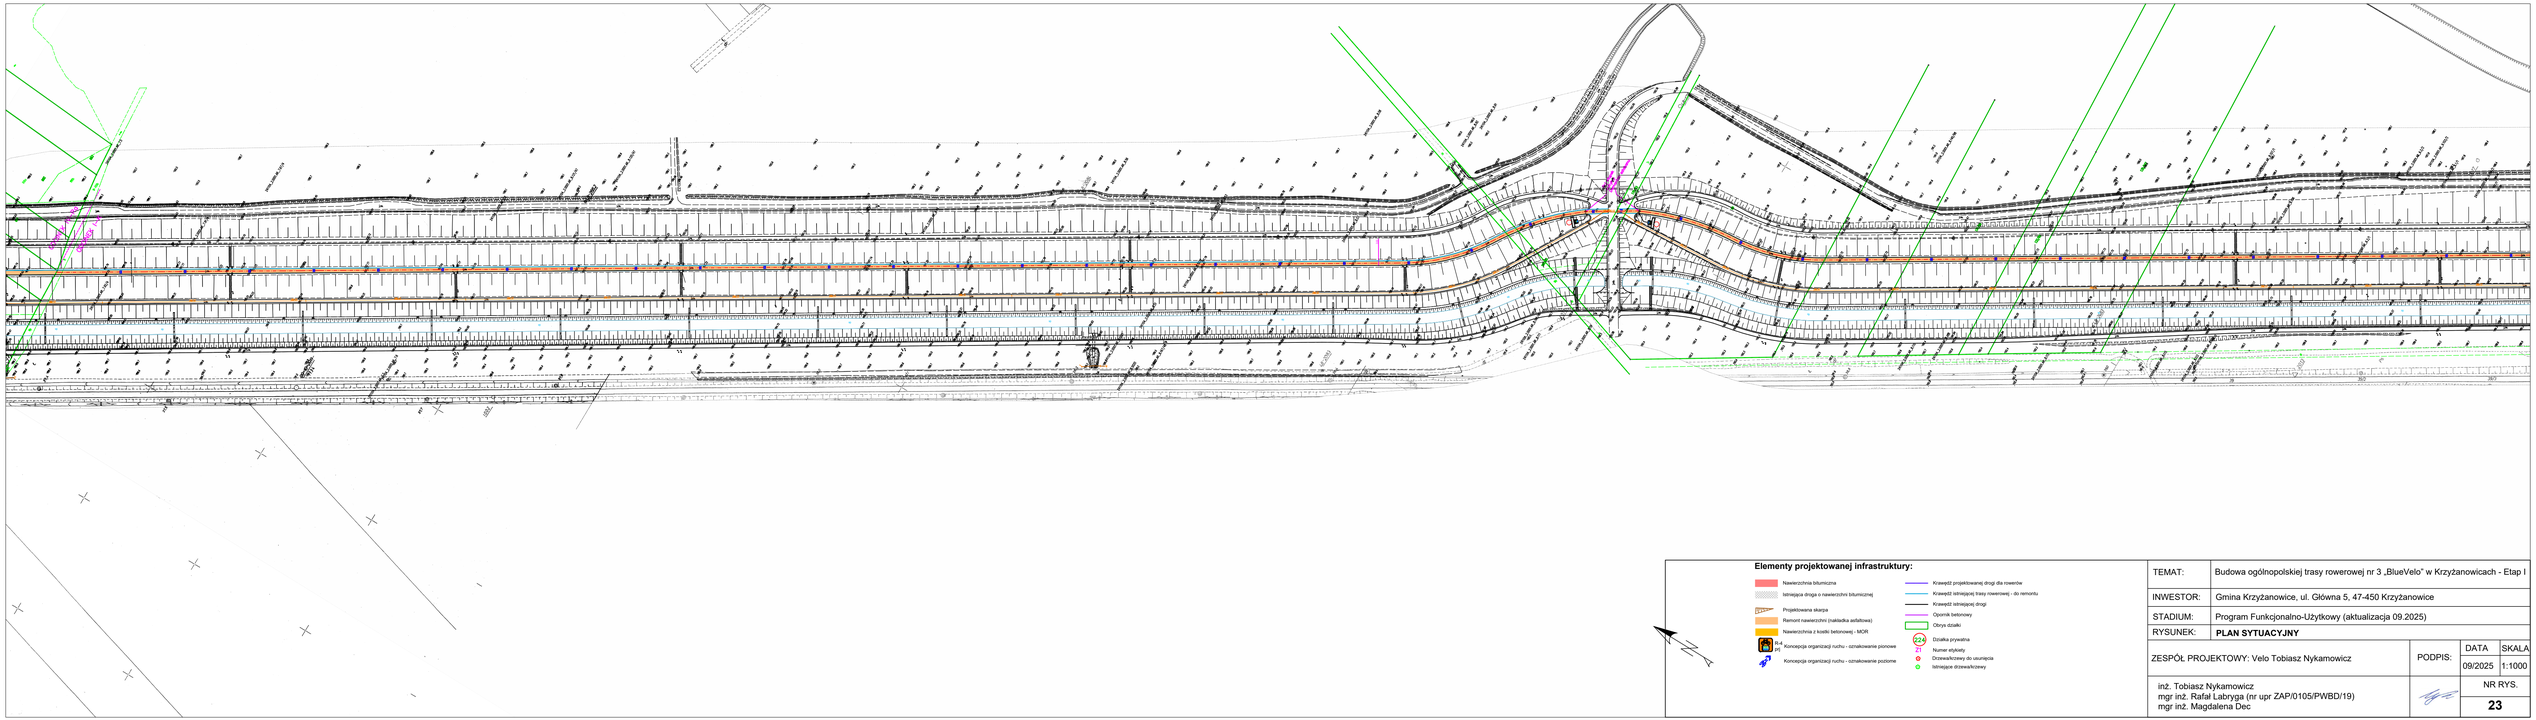

Elementy projektowanej infrastruktury:

- Nawierzchnia bitumiczna
- Istniejąca droga o nawierzchni bitumicznej
- Projektowana skarpa
- Remont nawierzchni (nakładka asfaltowa)
- Nawierzchnia z kostki betonowej - MOR
- R-6 Koncepcja organizacji ruchu - oznakowanie pionowe
- Koncepcja organizacji ruchu - oznakowanie poziome
- Krawędź projektowanej drogi dla rowerów
- Krawędź istniejącej trasy rowerowej - do remontu
- Krawędź istniejącej drogi
- Opornik betonowy
- Obrys działki
- 224 Działka prywatna
- Numer etykiety
- Drzewa/krzewy do usunięcia
- Istniejące drzewa/krzewy

TEMAT:	Budowa ogólnopolskiej trasy rowerowej nr 3 „BlueVelo" w Krzyżanowicach - Etap I		
INWESTOR:	Gmina Krzyżanowice, ul. Główna 5, 47-450 Krzyżanowice		
STADIUM:	Program Funkcjonalno-Użytkowy (aktualizacja 09.2025)		
RYSUNEK:	**PLAN SYTUACYJNY**		
ZESPÓŁ PROJEKTOWY: Velo Tobiasz Nykamowicz		PODPIS:	DATA 09/2025 / SKALA 1:1000
inż. Tobiasz Nykamowicz mgr inż. Rafał Labryga (nr upr ZAP/0105/PWBD/19) mgr inż. Magdalena Dec			NR RYS. **23**