
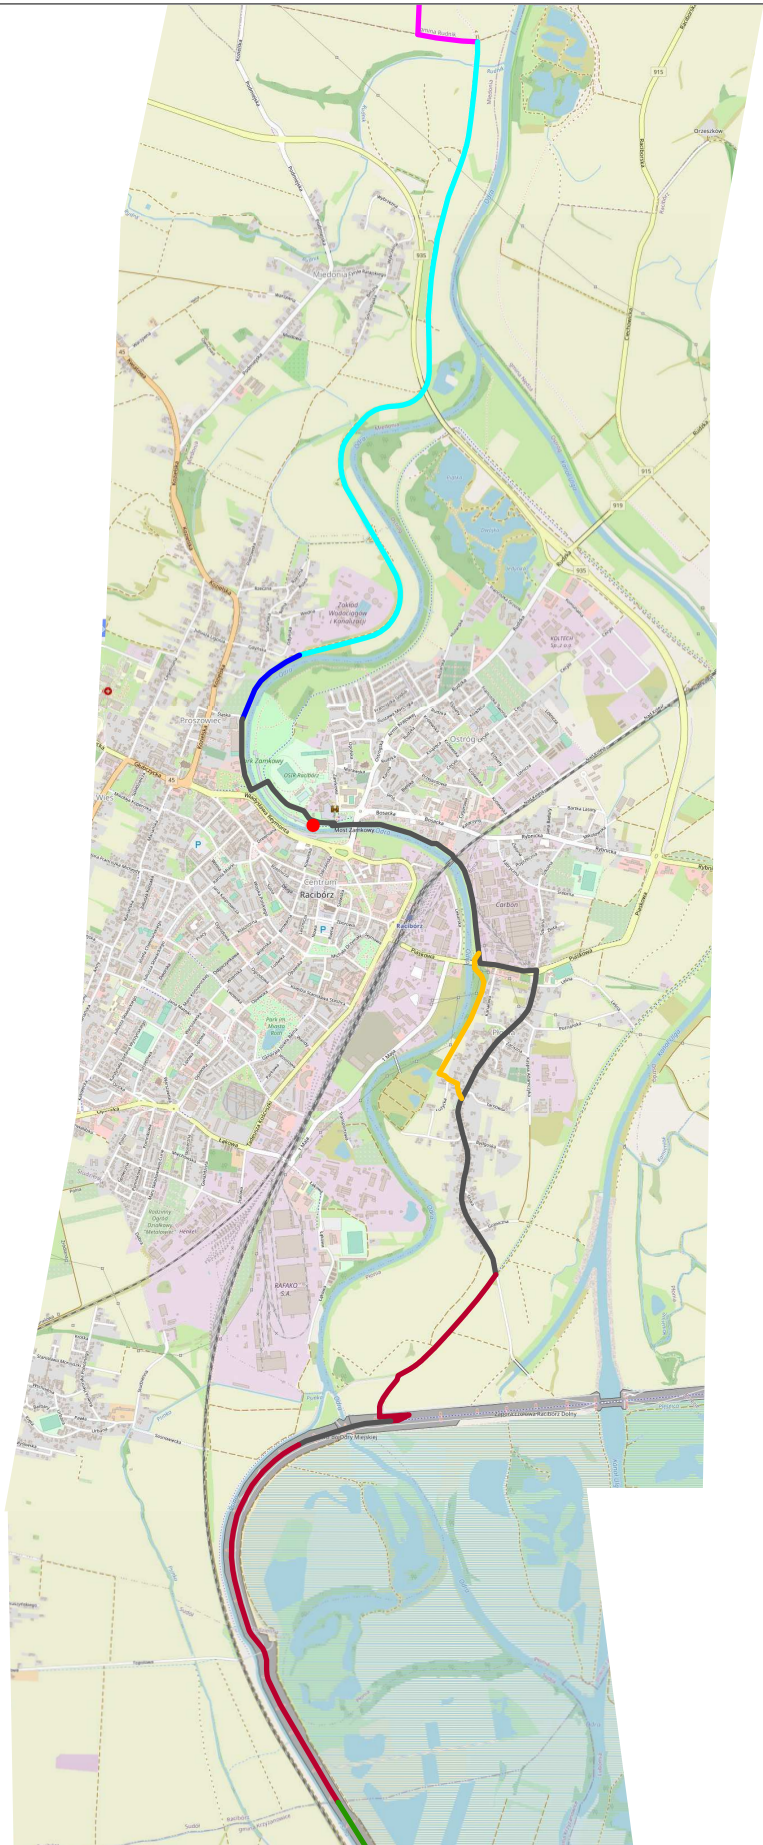


Odcinki realizacji:

- Przebieg istniejący
- Odcinek I-Rud
- Odcinek II-Rud
- Odcinek III-Rud
- Odcinek IV-Rud (wraz z wariantami)
- Odcinek I-Ra
- Odcinek II-Ra
- Odcinek III-Ra (ETAP II, poza zakresem)
- Odcinek IV-Ra
- Odcinek I-K
- Odcinek II-K
- Odcinek III-K
- Miejsce obsługi rowerzystów


TEMAT:	Budowa ogólnopolskiej trasy rowerowej nr 3 „BlueVelo” w Rudniku - Etap I					
INWESTOR:	Gmina Rudnik, ul. Kozielska 1, 47-411 Rudnik					
RYSUNEK:	PLAN ORIENTACYJNY			SKALA	1:30 000	
ZESPÓŁ:	Velo Tobiasz Nykamowicz		PODPIS:	DATA	NR RYS.	
PROJEKTANT:	Tobiasz Nykamowicz			10/ 2023	1_Rud	



Odcinki realizacji:

- Przebieg istniejący
- Odcinek I-Rud
- Odcinek II-Rud
- Odcinek III-Rud
- Odcinek IV-Rud (wraz z wariantami)
- Odcinek I-Ra
- Odcinek II-Ra
- Odcinek III-Ra (ETAP II, poza zakresem)
- Odcinek IV-Ra
- Odcinek I-K
- Odcinek II-K
- Odcinek III-K

● Miejsce obsługi rowerzystów

TEMAT:	Budowa ogólnopolskiej trasy rowerowej nr 3 „BlueVelo” w Raciborzu - Etap I				
INWESTOR:	Miasto Racibórz, ul. Króla Stefana Batorego 6, 47-400 Racibórz				
RYSUNEK:	PLAN ORIENTACYJNY			SKALA	1:40 000
ZESPÓŁ:	Velo Tobiasz Nykamowicz	PODPIS:	DATA	NR RYS.	
PROJEKTANT:	Tobiasz Nykamowicz		10/ 2023	1_Ra	

