
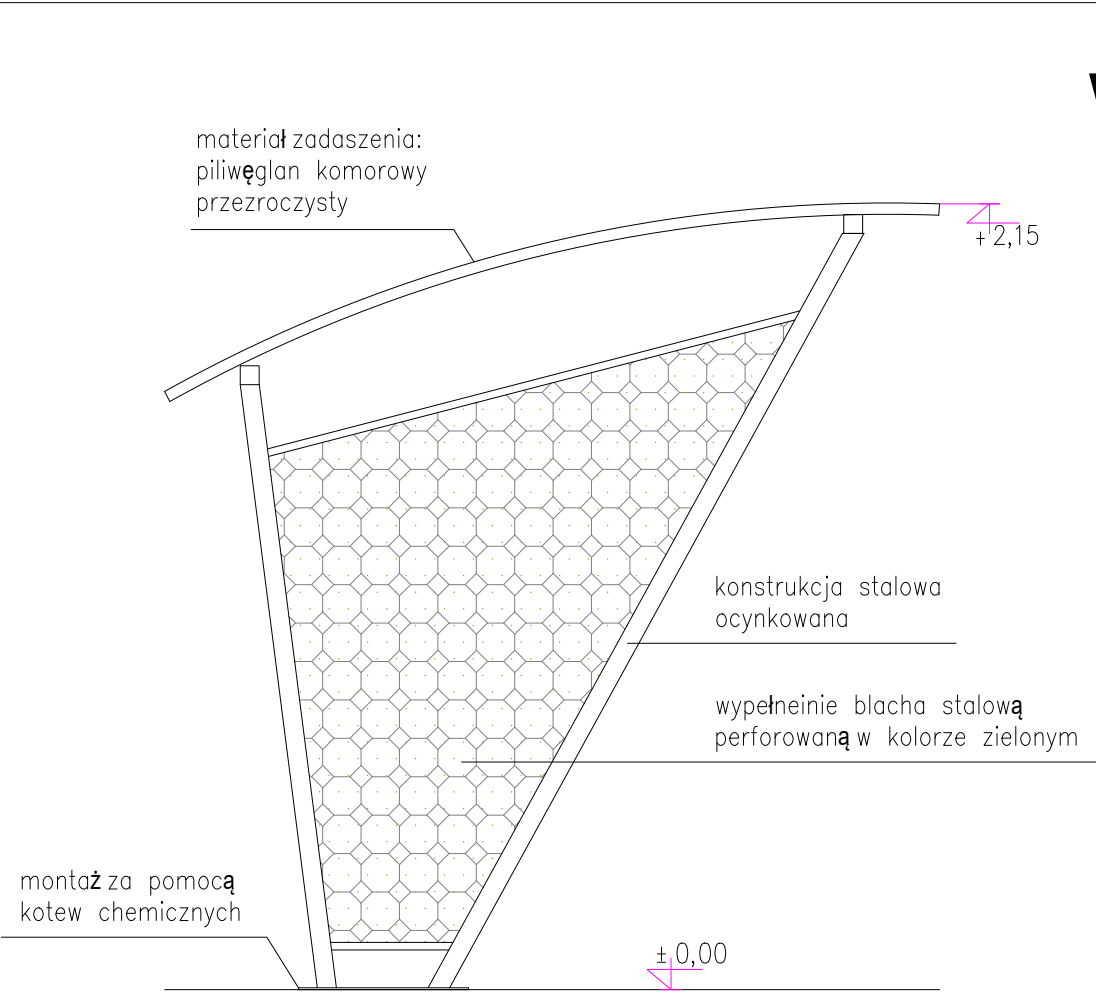


WIDOK "B"

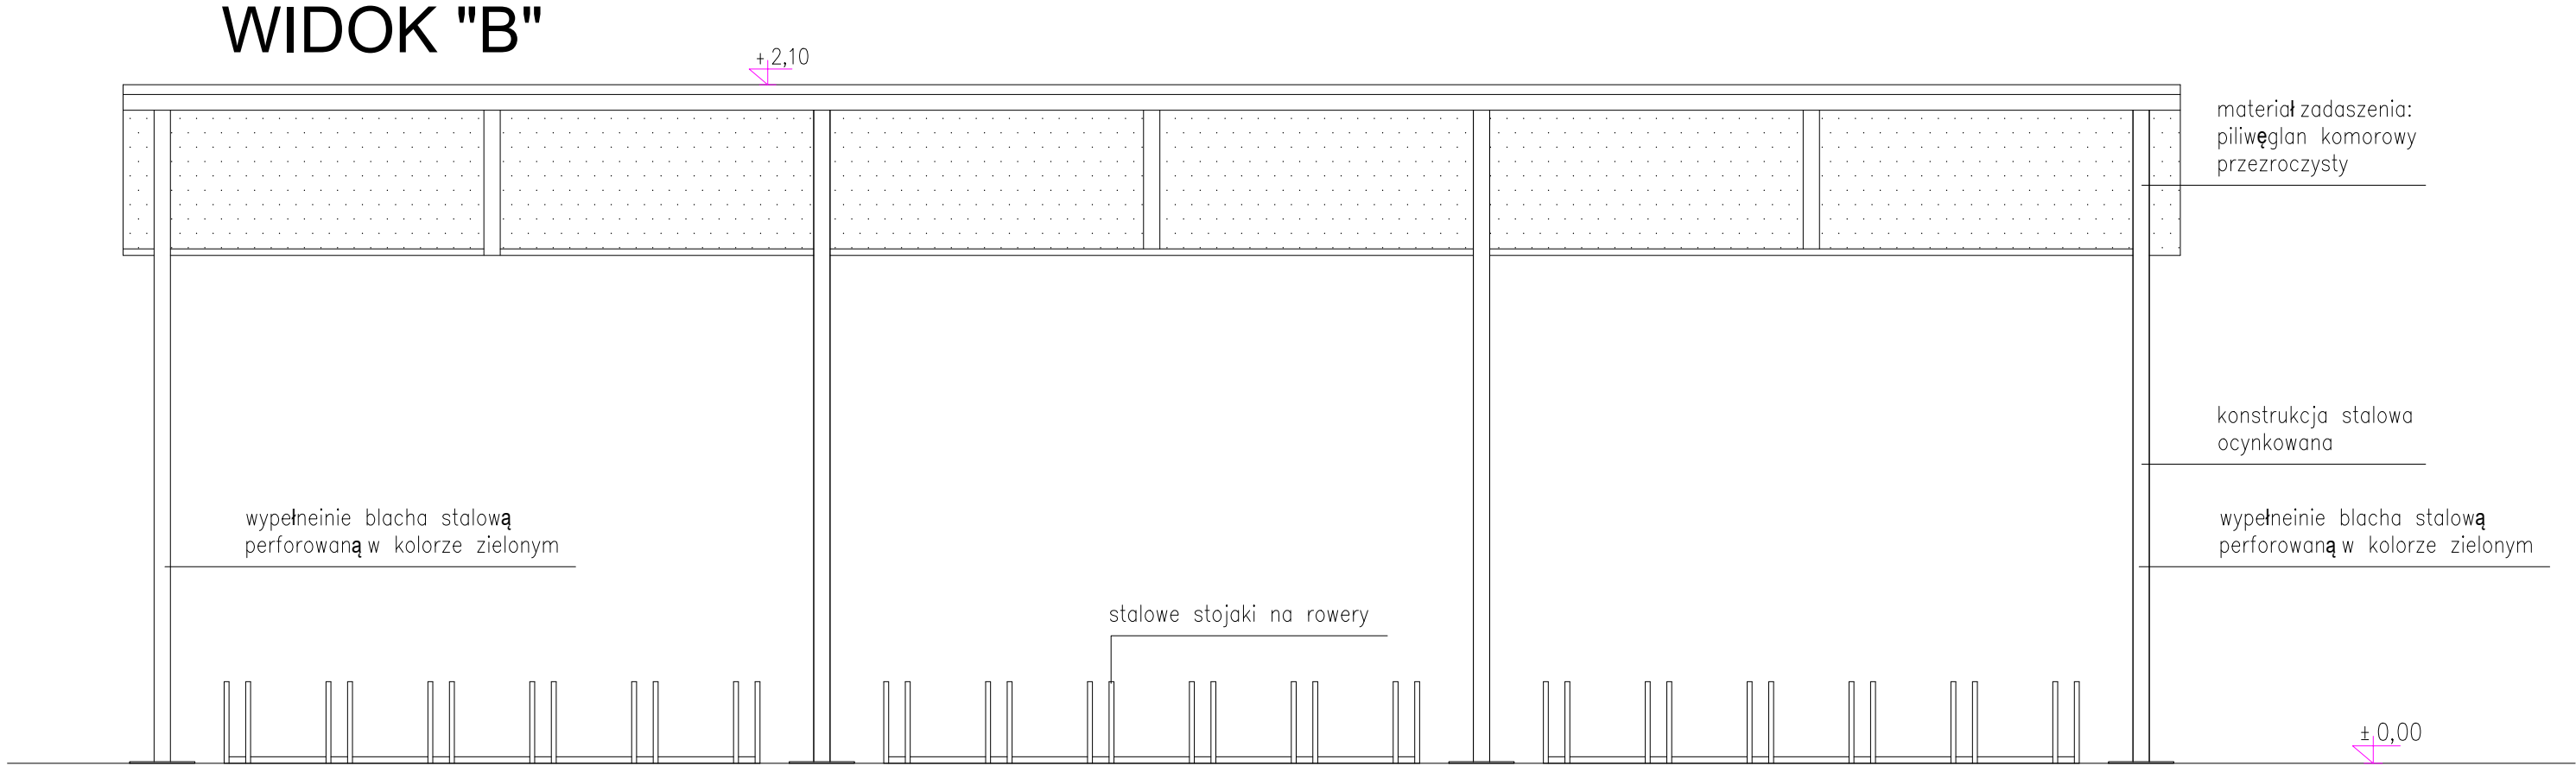

UWAGA:

ROZPATRYWAĆ ŁĄCZNIE Z PROJEKTEM KONSTRUKCJI. WSZYSTKIE ROZBIEŻNOŚCI Z PROJEKTAMI BRANŻOWYMI SKONSULTOWAĆ Z UPRAWNIONYMI PROJEKTANTAMI.

DOPUSZCZA SIĘ MONTAŻ SYSTEMOWYCH WIAT NA ROWERY PO UZGODNIENIU Z PROJEKTANTEM.

architekci & budownictwo

biuro: 15-082 Białystok, ul. Świętojańska 12A
tel. 609 576 06mail: oib.kloskowski@wp.pl

1997

JEDNOSTKA PROJEKTOWA:

idi

INSTYTUT DORADZTWA INWESTYCYJNEGO
ROBERT ZYLIŃSKI
ul. Ukośna 22c/3, 15-836 Białystok NIP:8441495503

NAZWA INWESTYCJI:

ROZBUDOWA , PRZEBUDOWA SZKOŁY
PODSTAWOWEJ NR1 IM. TADEUSZA KOŚCIUŠKI W
WIELISZEWIE WRAZ Z NIEZBEDNĄ INFRASTRUKTURĄ
TECHNICZNĄ I ZAGOSPODAROWANIEM TERENU

LOKALIZACJA:

Powiat legionowski, Gmina Wieliszew, nr ewid. dz.
430/1, obręb Wieliszew

STADIUM: TECHNICZNY

NAZWA RYSUNKU:

STOJAK ZADASZONY NA ROWERY

BRANŻA: ARCHITEKTURA

PROJEKTANT:

mgr inż. arch.
Agnieszka Małgorzata Mońko
nr upr.: BI-PdOKK/26/2004

PODPIS:

SPRAWDZAJĄCY:

mgr inż. arch. Jarosław Wołosiewicz
nr upr.: BI/28/97

WSPÓŁPRACA:

mgr inż. arch. Agnieszka Gajewska

mgr inż. arch. Mateusz Nazarko

DATA
09.05.2024

SKALA
1:20

NR RYS.
A-9