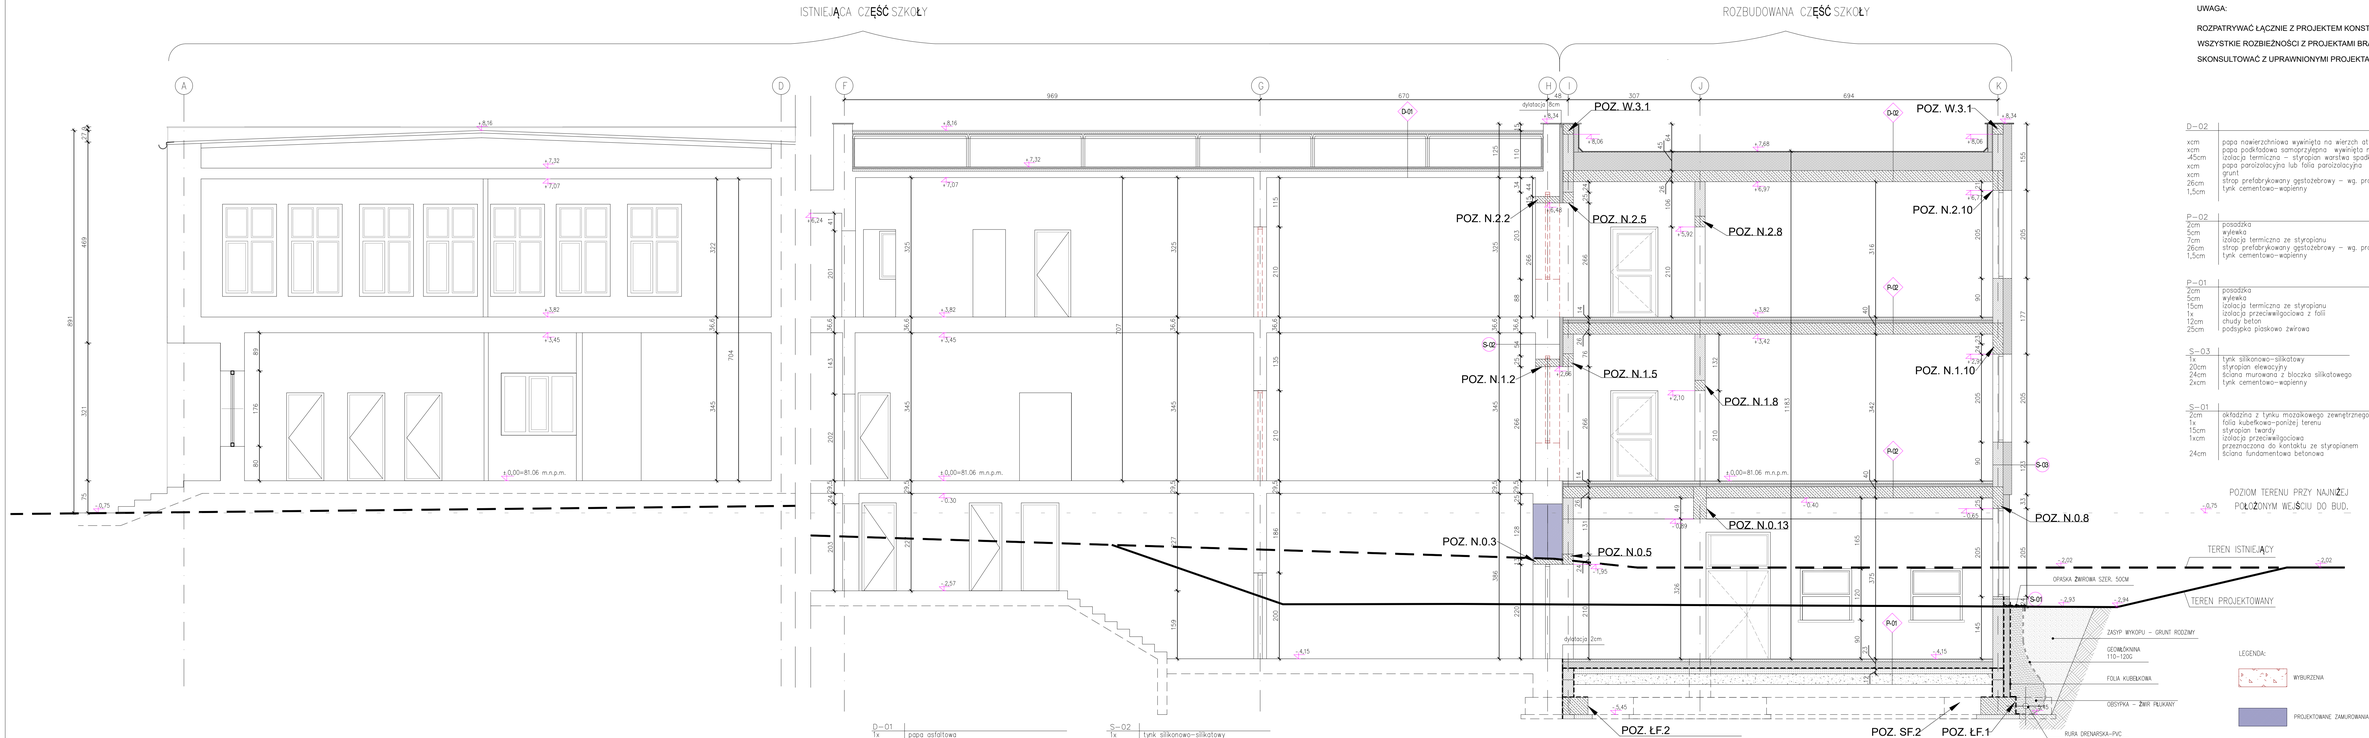

D-01

1x	papa asfaltowa
5cm	gładź cementowa
6cm	płyty korytkowe
65cm	niewentylowana warstwa powietrza
5cm	wełna mineralna
5cm	gładź cementowa
15cm	płyty prefabrykowane płytowe 120, jednokierunkowe
1,5cm	tynk cementowo-wapienny

S-02

1x	tynk silikonowo-silikatowy
20cm	styropian elewacyjny
24cm	ściana murowana z cegły ceramicznej pełnej
2xcm	tynk cementowo-wapienny

D-02

xcm	papa nawierzchniowa wywinięta na wierzch attyki
xcm	papa podkładowa samoprzylepna wywinięta na wierzch attyki
45cm	izolacja termiczna – styropian warstwa spadkowa
xcm	papa paroizolacyjna lub folia paroizolacyjna
xcm	grunt
26cm	strop prefabrykowany sgęstożebrowy – wg. projektu konstrukcji
1,5cm	tynk cementowo-wapienny

P-02

2cm	posadzka
5cm	wylewka
7cm	izolacja termiczna ze styropianu
26cm	strop prefabrykowany sgęstożebrowy – wg. projektu konstrukcji
1,5cm	tynk cementowo-wapienny

P-01

2cm	posadzka
5cm	wylewka
15cm	izolacja termiczna ze styropianu
1x	izolacja przeciwwilgociowa z folii
12cm	chudy beton
25cm	podsypka piaskowo żwirowa

S-03

1x	tynk silikonowo-silikatowy
20cm	styropian elewacyjny
24cm	ściana murowana z bloczka silikatowego
2xcm	tynk cementowo-wapienny

S-01

2cm	okładzina z tynku mozaikowego zewnętrznego–nad terenem
1x	folia kubełkowa–poniżej terenu
15cm	styropian twardy
1xcm	izolacja przeciwwilgociowa
24cm	przeznaczona do kontaktu ze styropianem ściana fundamentowa betonowa

UWAGA:

ROZPATRYWAĆ ŁĄCZNIE Z PROJEKTEM KONSTRUKCJI.

WSZYSTKIE ROZBIEŻNOŚCI Z PROJEKTAMI BRANŻOWYMI SKONSULTOWAĆ Z UPRAWNIONYMI PROJEKTANTAMI.

architekci & budownictwo
od 1997

INSTYTUT DORADZTWA INWESTYCYJNEGO
ROBERT ŻYLIŃSKI
ul. Jaśkowa 22c/3, 15-836 Białystok NIP:8441495503

JEDNOSTKA PROJEKTOWA:

NAZWA INWESTYCJI:

ROZBUDOWA , PRZEBUDOWA SZKOŁY PODSTAWOWEJ NR1 IM. TADEUSZA KOŚCIUSZKI W WIELISZEWIE WRAZ Z NIEZBĘDNĄ INFRASTRUKTURĄ TECHNICZNĄ I ZAGOSPODAROWANIEM TERENU

LOKALIZACJA:

Powiat legionowski, Gmina Wieliszew, nr ewid. dz. 43/1, obręb Wieliszew

STADIUM OPRACOWANIA:

NAZWA RYSUNKU:

PRZEKRÓJ A-A

BRANŻA / SPECJALNOŚĆ	IMIĘ I NAZWISKO
PROJEKTANT	
mgr inż. arch. Agnieszka Małgorzata Morko nr upr. IB-PKOK/0/2004	
SPRAWDZAJĄCY	
mgr inż. arch. Jarosław Wołosiewicz nr upr. BI/28/97	
KIEROWNIK	
mgr inż. arch. Agnieszka Gajewska	
mgr inż. arch. Mateusz Nazarko	

DATA	SKALA	NR RYS.
09.05.2024	1:50	A-5