Tablica piętrowa TP-1

rozdzielnica min. 70 modułów np. 4x24mod p/t , drzwi pełne zamykane na klucz ,min IP40

Pi=26,95 kW
kz=0,6
Ps=16,17 kW

Ochrona przeciwporażeniowa zapewniona przez samoczynne wyłączenie zasilania

Układ sieci TN-S

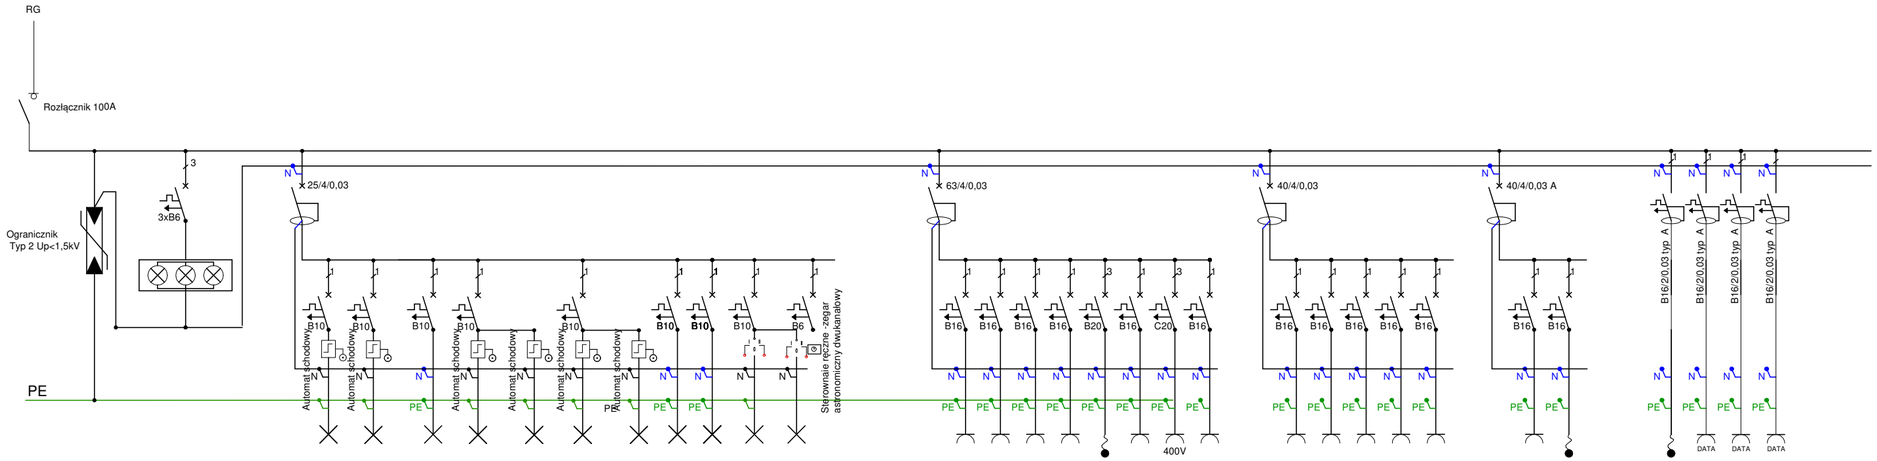

	o1	o2		o3	o4a		o4b	o5a		o5b	o6	o7	o8	o8a	
	Ośw. klati schodowej N2XH 3x1,5mm² + N2XH 2x1,0mm2 B2ca	Ośw. korytarz N2XH 3x1,5mm² + N2XH 2x1,0mm2 B2ca		Ośw. kuchnia N2XH 3x1,5mm² B2ca	Ośw. sala konsumcyjna N2XH 3x1,5mm² + N2XH 2x1,0mm2 B2ca		Ośw. sala konsumcyjna N2XH 3x1,5mm² + N2XH 2x1,0mm2 B2ca	Ośw. sala gimnastyczna N2XH 3x1,5mm² + N2XH 2x1,0mm2 B2ca		Ośw. sala gimnastyczna N2XH 3x1,5mm² + N2XH 2x1,0mm2 B2ca	Ośw. przechowywanie sprzętu sportowego N2XH 3x1,5mm² B2ca	Ośw. awaryjne i ewakuacyjne N2XH 3x1,5mm² B2ca	Oprawy na zewnętrznej elewacji N2XH 4x1,5mm2 B2ca	Oprawy na zewnętrznej elewacji N2XH 3x1,5mm2	Sterowanie
P [kW]	0,15	0,1		0,2	0,1		0,2	0,2		0,2	0,1	0,1	0,1	0,2	

	g1	g2	g3	g4	g5	g6	g7	g8
	Gniazda ogólne 230V komunikacja N2XH 3x2,5mm²	Gniazda ogólne 230V N2XH 3x2,5mm²	Bemar N2XH 3x2,5mm²	Lodówka N2XH 3x2,5mm²	Płyta indukcyjna N2XH 5x4mm²	Gniazda ogólne 230V N2XH 3x2,5mm²	Wyparzarka N2XH 5x4mm²	Gniazda ogólne 230V N2XH 3x2,5mm²
	1	2	1,3	1	3,5	2	5	2

	g9	g10	g11	g12	g13
	Gniazda ogólne 230V N2XH 3x2,5mm²	Gniazda ogólne 230V N2XH 3x2,5mm²	Rezerwa	Rezerwa	Rezerwa
	1	2			

	w1	w2
	Zasilanie okapów kuchnia N2XH 3x2,5mm²	Rezerwa
	0,5	

	platforma	k1	k2	k3
	Zasilanie platformy pionowej YKY 3x2,5mm²	Zasilanie projektor + ekran N2XH 3x2,5mm²	Gniazda DATA 230V N2XH 3x2,5mm²	Rezerwa N2XH 3x2,5mm²
	2	1	1	

UWAGA:
- fazy w rozdzielnicy obciążyć równomiernie,
- w rozdzielnicy pozostawić rezerwę min. 20% miejsca,

OCHRONA PRZECIWPORAŻENIOWA
obwody projektowane - samoczynne wyłączenie zasilania w układzie TN-S oraz wyłącznik różnicowoprądowy

architekci & budownictwo
biuro: 15-082 Białystok, ul. Świętojańska 12A
tel. 609 576 067 email: oib.kloskowski@wp.pl od 1997

JEDNOSTKA PROJEKTOWA:
IDI INSTYTUT DORADZTWA INWESTYCYJNEGO ROBERT ŻYLIŃSKI
ul. Ukośna 22c/3, 15-836 Białystok NIP:8441495503

NAZWA INWESTYCJI:

ROZBUDOWA , PRZEBUDOWA SZKOŁY PODSTAWOWEJ NR1 W WIELISZEWIE IM. TADEUSZA KOŚCIUSZKI WRAZ ZNIEZBĘDNĄ INFRASTRUKTURĄ TECHNICZNĄ I ZAGOSPODAROWANIEM TERENU

LOKALIZACJA:

Powiat legionowski, Gmina Wieliszew, nr ewid. dz. 430/1, obręb Wieliszew

INWESTOR

Gmina Wieliszew
ul. Krzysztofa Kamila Baczyńskiego 1, 05-135 Wieliszew

STADIUM: WYKONAWCZY

NAZWA RYSUNKU:

Schemat jednokreskowy rozdzielnicy TP-1

BRANŻA: ELEKTRYCZNA

PODPIS:

PROJEKTANT:

mgr inż.
Marek Prokopiuk
nr upr.: PDL/0068/PBE/18

SPRAWDZAJĄCY:

mgr inż. Krzysztof Kulesza
nr upr.: PBL/0071/POOE/07

DATA	SKALA	NR RYS.
09.05.2024		E-13