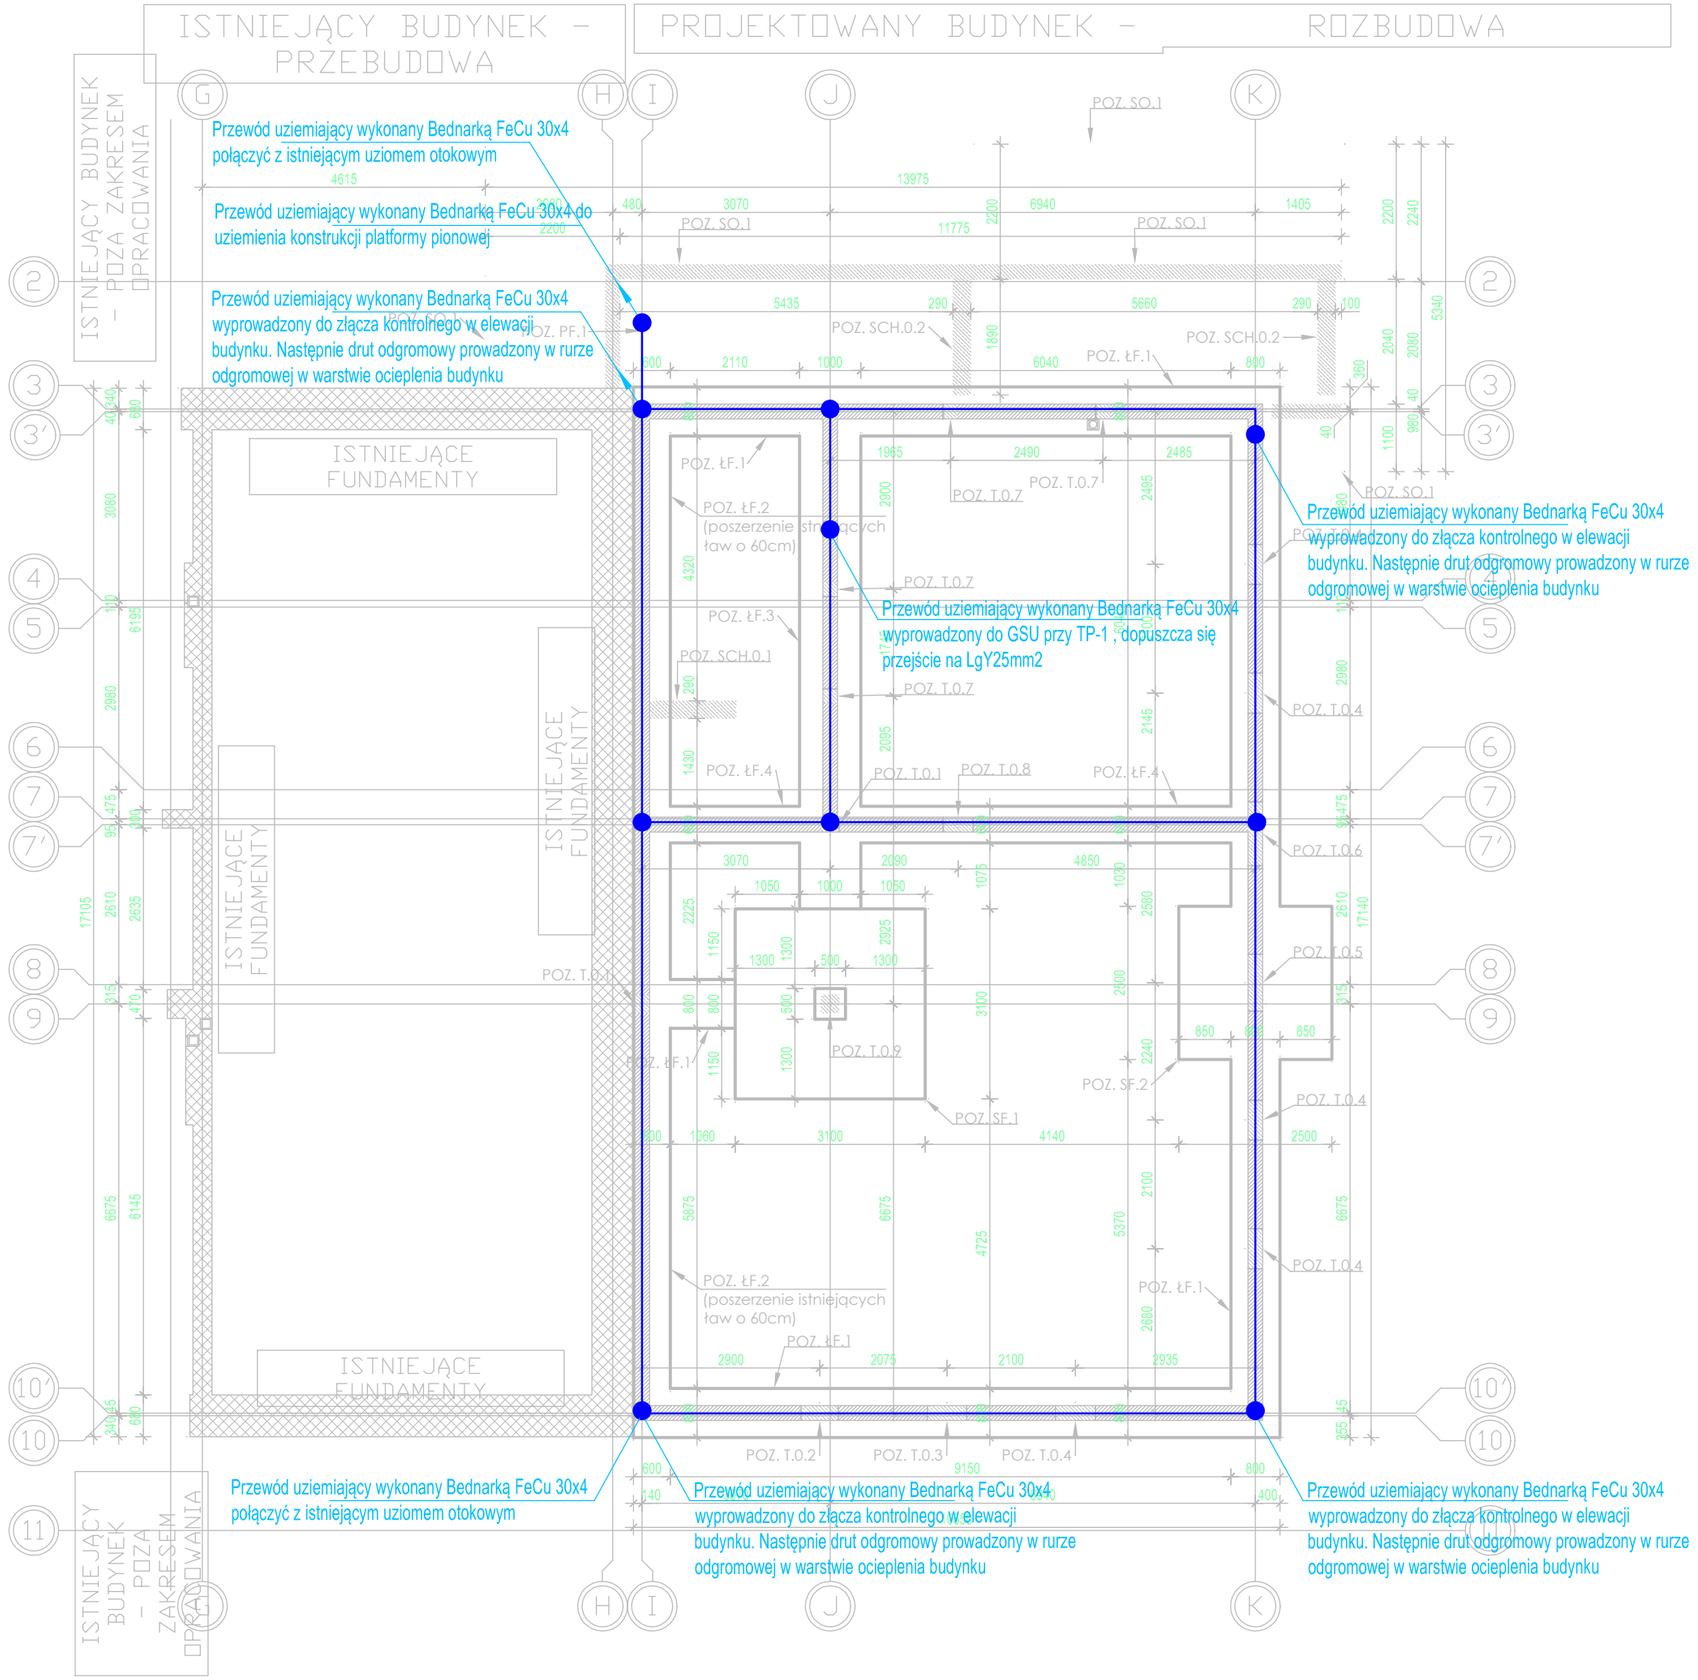


uziom fundamentowy bednarka czarna Fe 30x4mm

Wypusty wykonane bednarką FeCu 30x4mm

**architekci & budownictwo** od 1997

biuro: 15-082 Białystok, ul. Świętojańska 12A
tel. 609 576 067 email: oib.kloskowski@wp.pl

JEDNOSTKA PROJEKTOWA::

INSTYTUT DORADZTWA INWESTYCYJNEGO
ROBERT ŻYLIŃSKI
ul. Ukośna 22c/3, 15-836 Białystok NIP:8441495503

NAZWA INWESTYCJI:

ROZBUDOWA , PRZEBUDOWA SZKOŁY PODSTAWOWEJ NR1 W WIELISZEWIE IM. TADEUSZA KOŚCIUSZKI WRAZ ZNIEZBĘDNĄ INFRASTRUKTURĄ TECHNICZNĄ I ZAGOSPODAROWANIEM TERENU

LOKALIZACJA:

Powiat legionowski, Gmina Wieliszew, nr ewid. dz. 430/1, obręb Wieliszew

INWESTOR

Gmina Wieliszew
ul. Krzysztofa Kamila Baczyńskiego 1, 05-135 Wieliszew

STADIUM: WYKONAWCZY

NAZWA RYSUNKU:

## Rzut fundamentów - uziom fundamentowy

BRANŻA: ELEKTRYCZNA

PROJEKTANT:

mgr inż.
Marek Prokopiuk
nr upr.: PDL/0068/PBE/18

PODPIS:

SPRAWDZAJĄCY:

mgr inż. Krzysztof Kulesza
nr upr.: PBL/0071/POOE/07

| DATA | SKALA | NR RYS. |
|---|---|---|
| 09.05.2024 | 1:100 | E-8 |