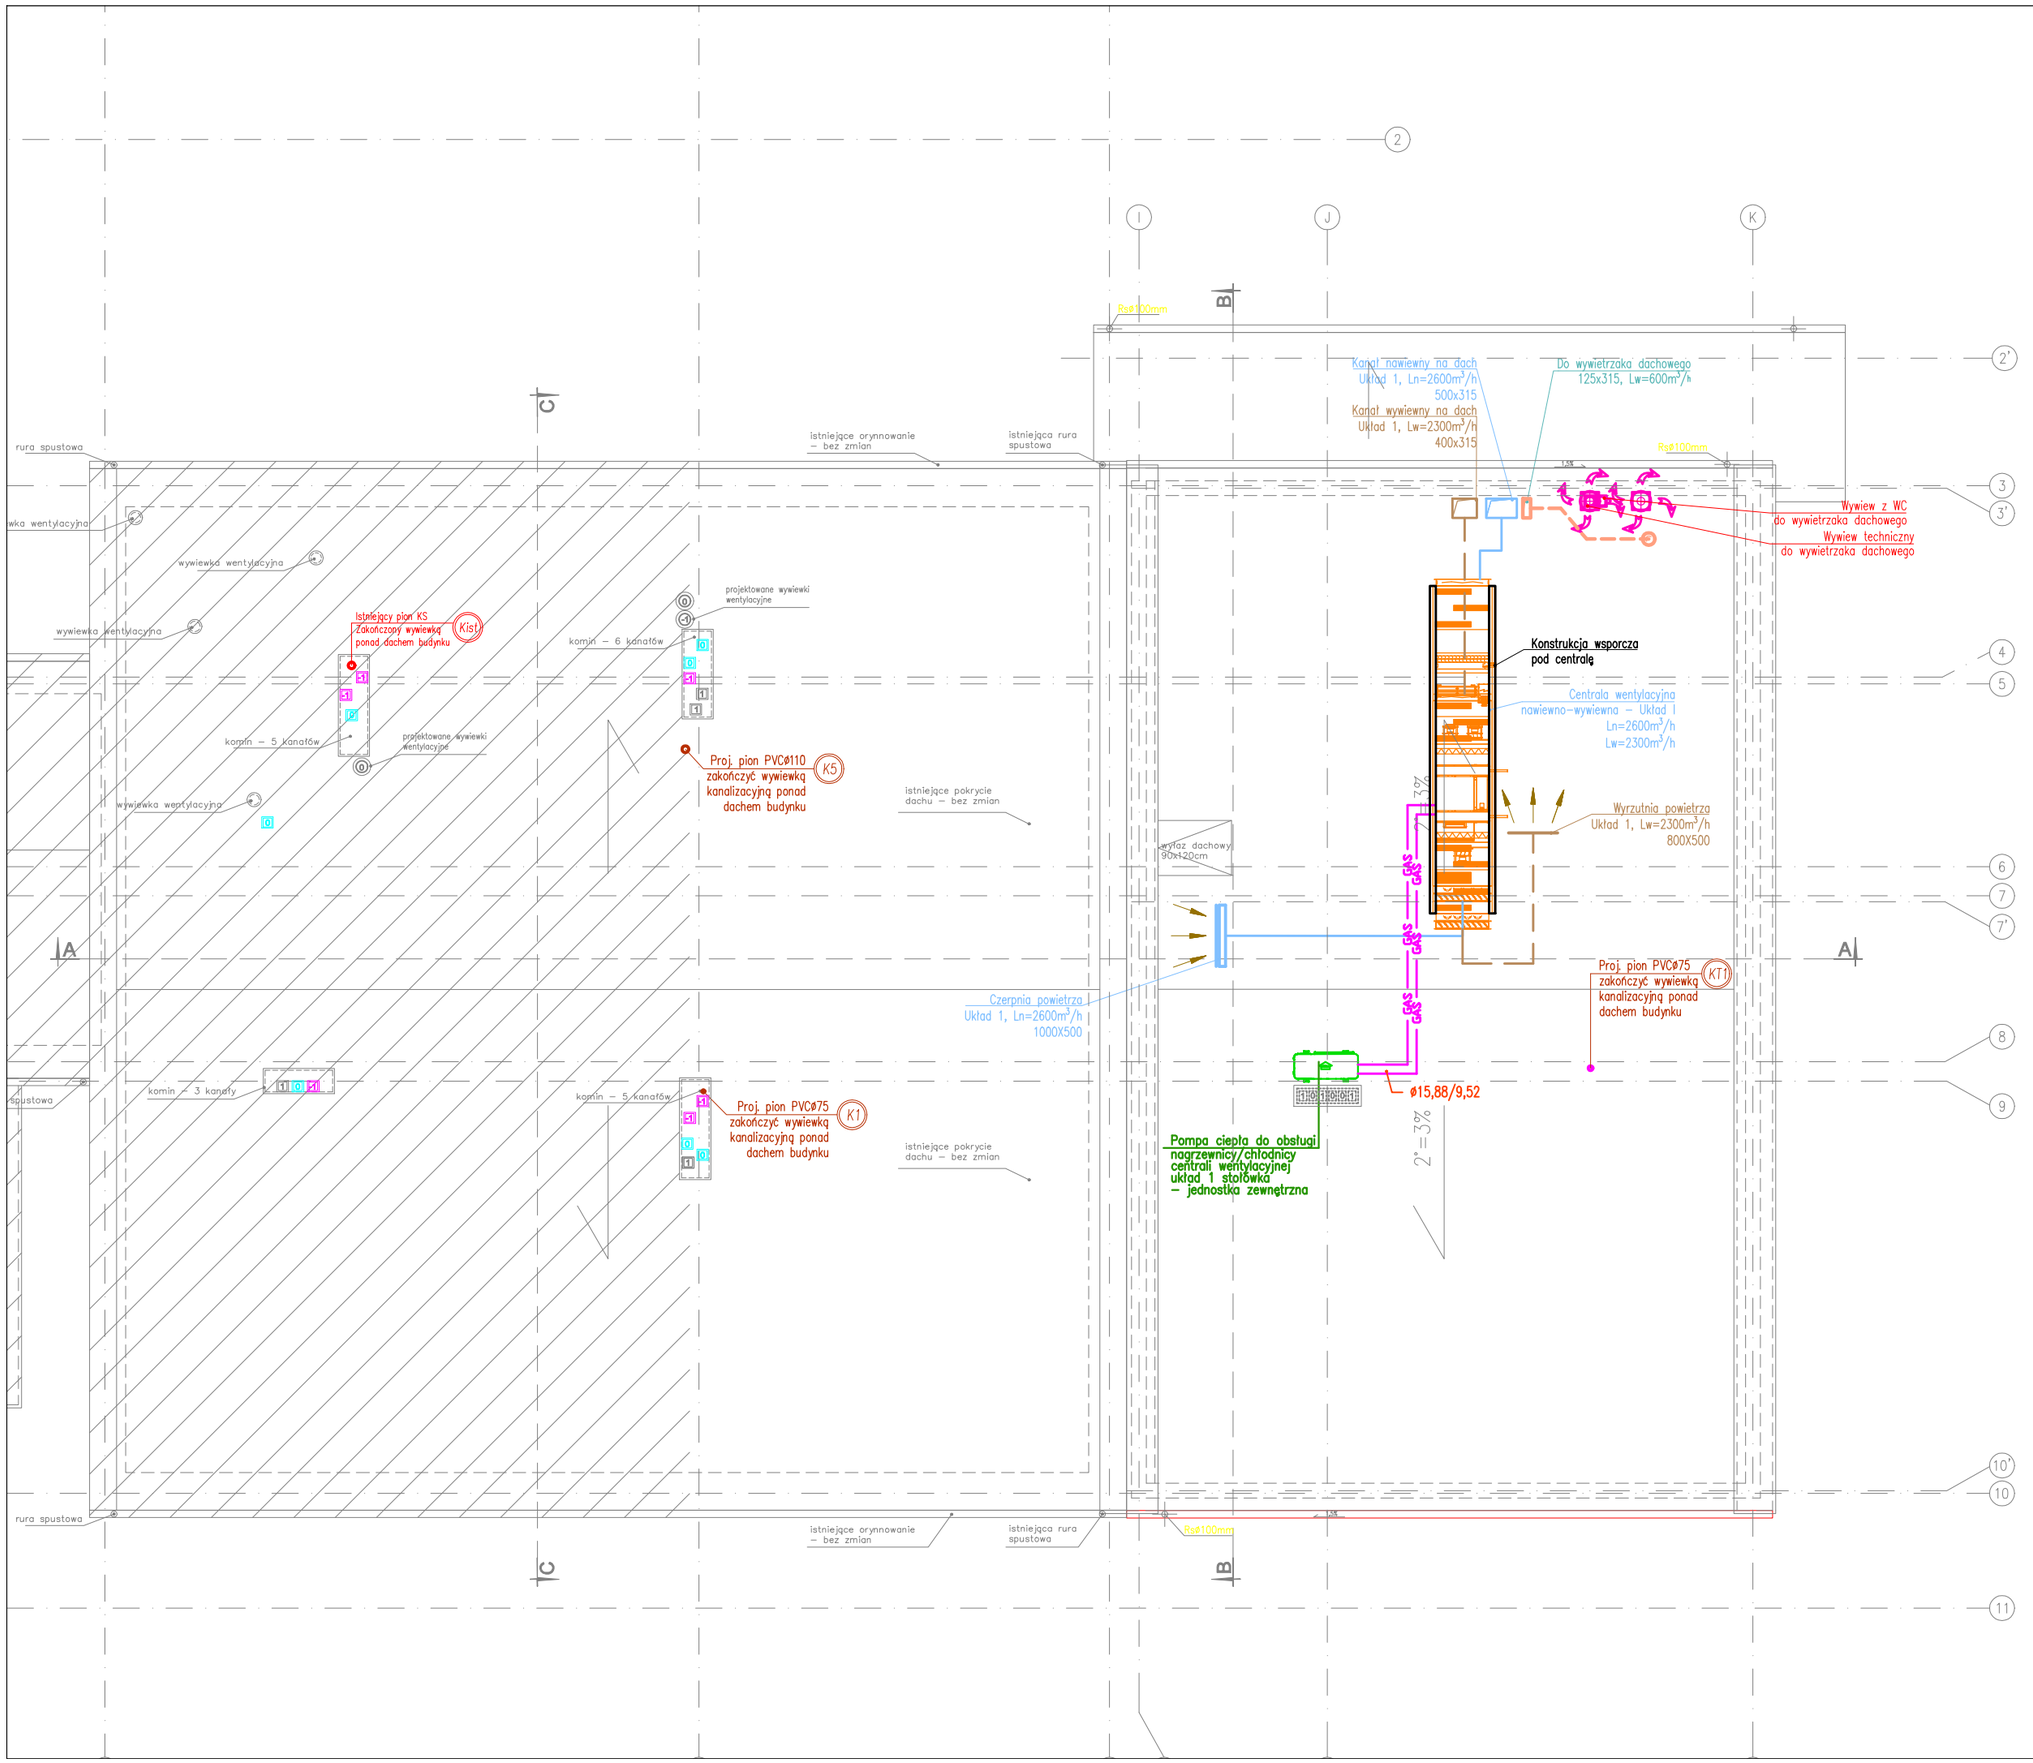

architekci & budownictwo

biuro: 15-082 Białystok, ul. Świętojańska 12A
tel. 609 576 067 email: ob.bzakowski@wp.pl od 1997

JEDNOSTKA PROJEKTOWA:

IDI INSTYTUT DORADZTWA INWESTYCYJNEGO
ROBERT ŻYLIŃSKI
ul. Ukośna 22c/3, 15-836 Białystok NIP:8441495503

NAZWA INWESTYCJI:

ROZBUDOWA , PRZEBUDOWA SZKOŁY PODSTAWOWEJ NR 1 W WIELISZEWIE IM. TADEUSZA KOŚCIUSZKI WRAZ Z NIEZBĘDNĄ INFRASTRUKTURĄ TECHNICZNĄ I ZAGOSPODAROWANIEM TERENU

LOKALIZACJA:

Powiat legionowski, Gmina Wieliszew, nr ewid. dz. 430/1, obręb Wieliszew

INWESTOR

Gmina Wieliszew
ul. Krzysztofa Kamila Baczyńskiego 1, 05-135 Wieliszew

STADIUM: TECHNICZNY

NAZWA RYSUNKU:

RZUT DACHU - INSTALACJE SANITARNE

BRANŻA: SANITARNA	PODPIS:
PROJEKTANT: mgr inż. Beata Łukaszuk nr upr.: PDL/0055/PWBS/16	
SPRAWDZAJĄCY: mgr inż. Marzena Sokół nr upr.: PDL/0077/PWBS/19	
WSPÓŁPRACA: mgr inż. Daniel Łukaszuk	

DATA	SKALA	NR RYS.
09.05.2024	1:100	S-6