


Zestawienie powierzchni - parter			
Nr pom.	Nazwa pomieszczenia	Wysokość [cm]	Powierzchnia [m2]
0.1	garaż	293	48,38
0.2	szatnia	293	13,55
0.3	WC	270	2,89
0.4	sala świetlicy	300	168,03
0.5	kuchnia	300	24,37
0.6	komunikacja	300	5,89
0.7	pomieszczenie techniczne	300	9,24
0.8	toaleta damska	300	5,73
0.9	toaleta męska	300	5,22
0.10	komunikacja	300	11,40
			294,70 m ²

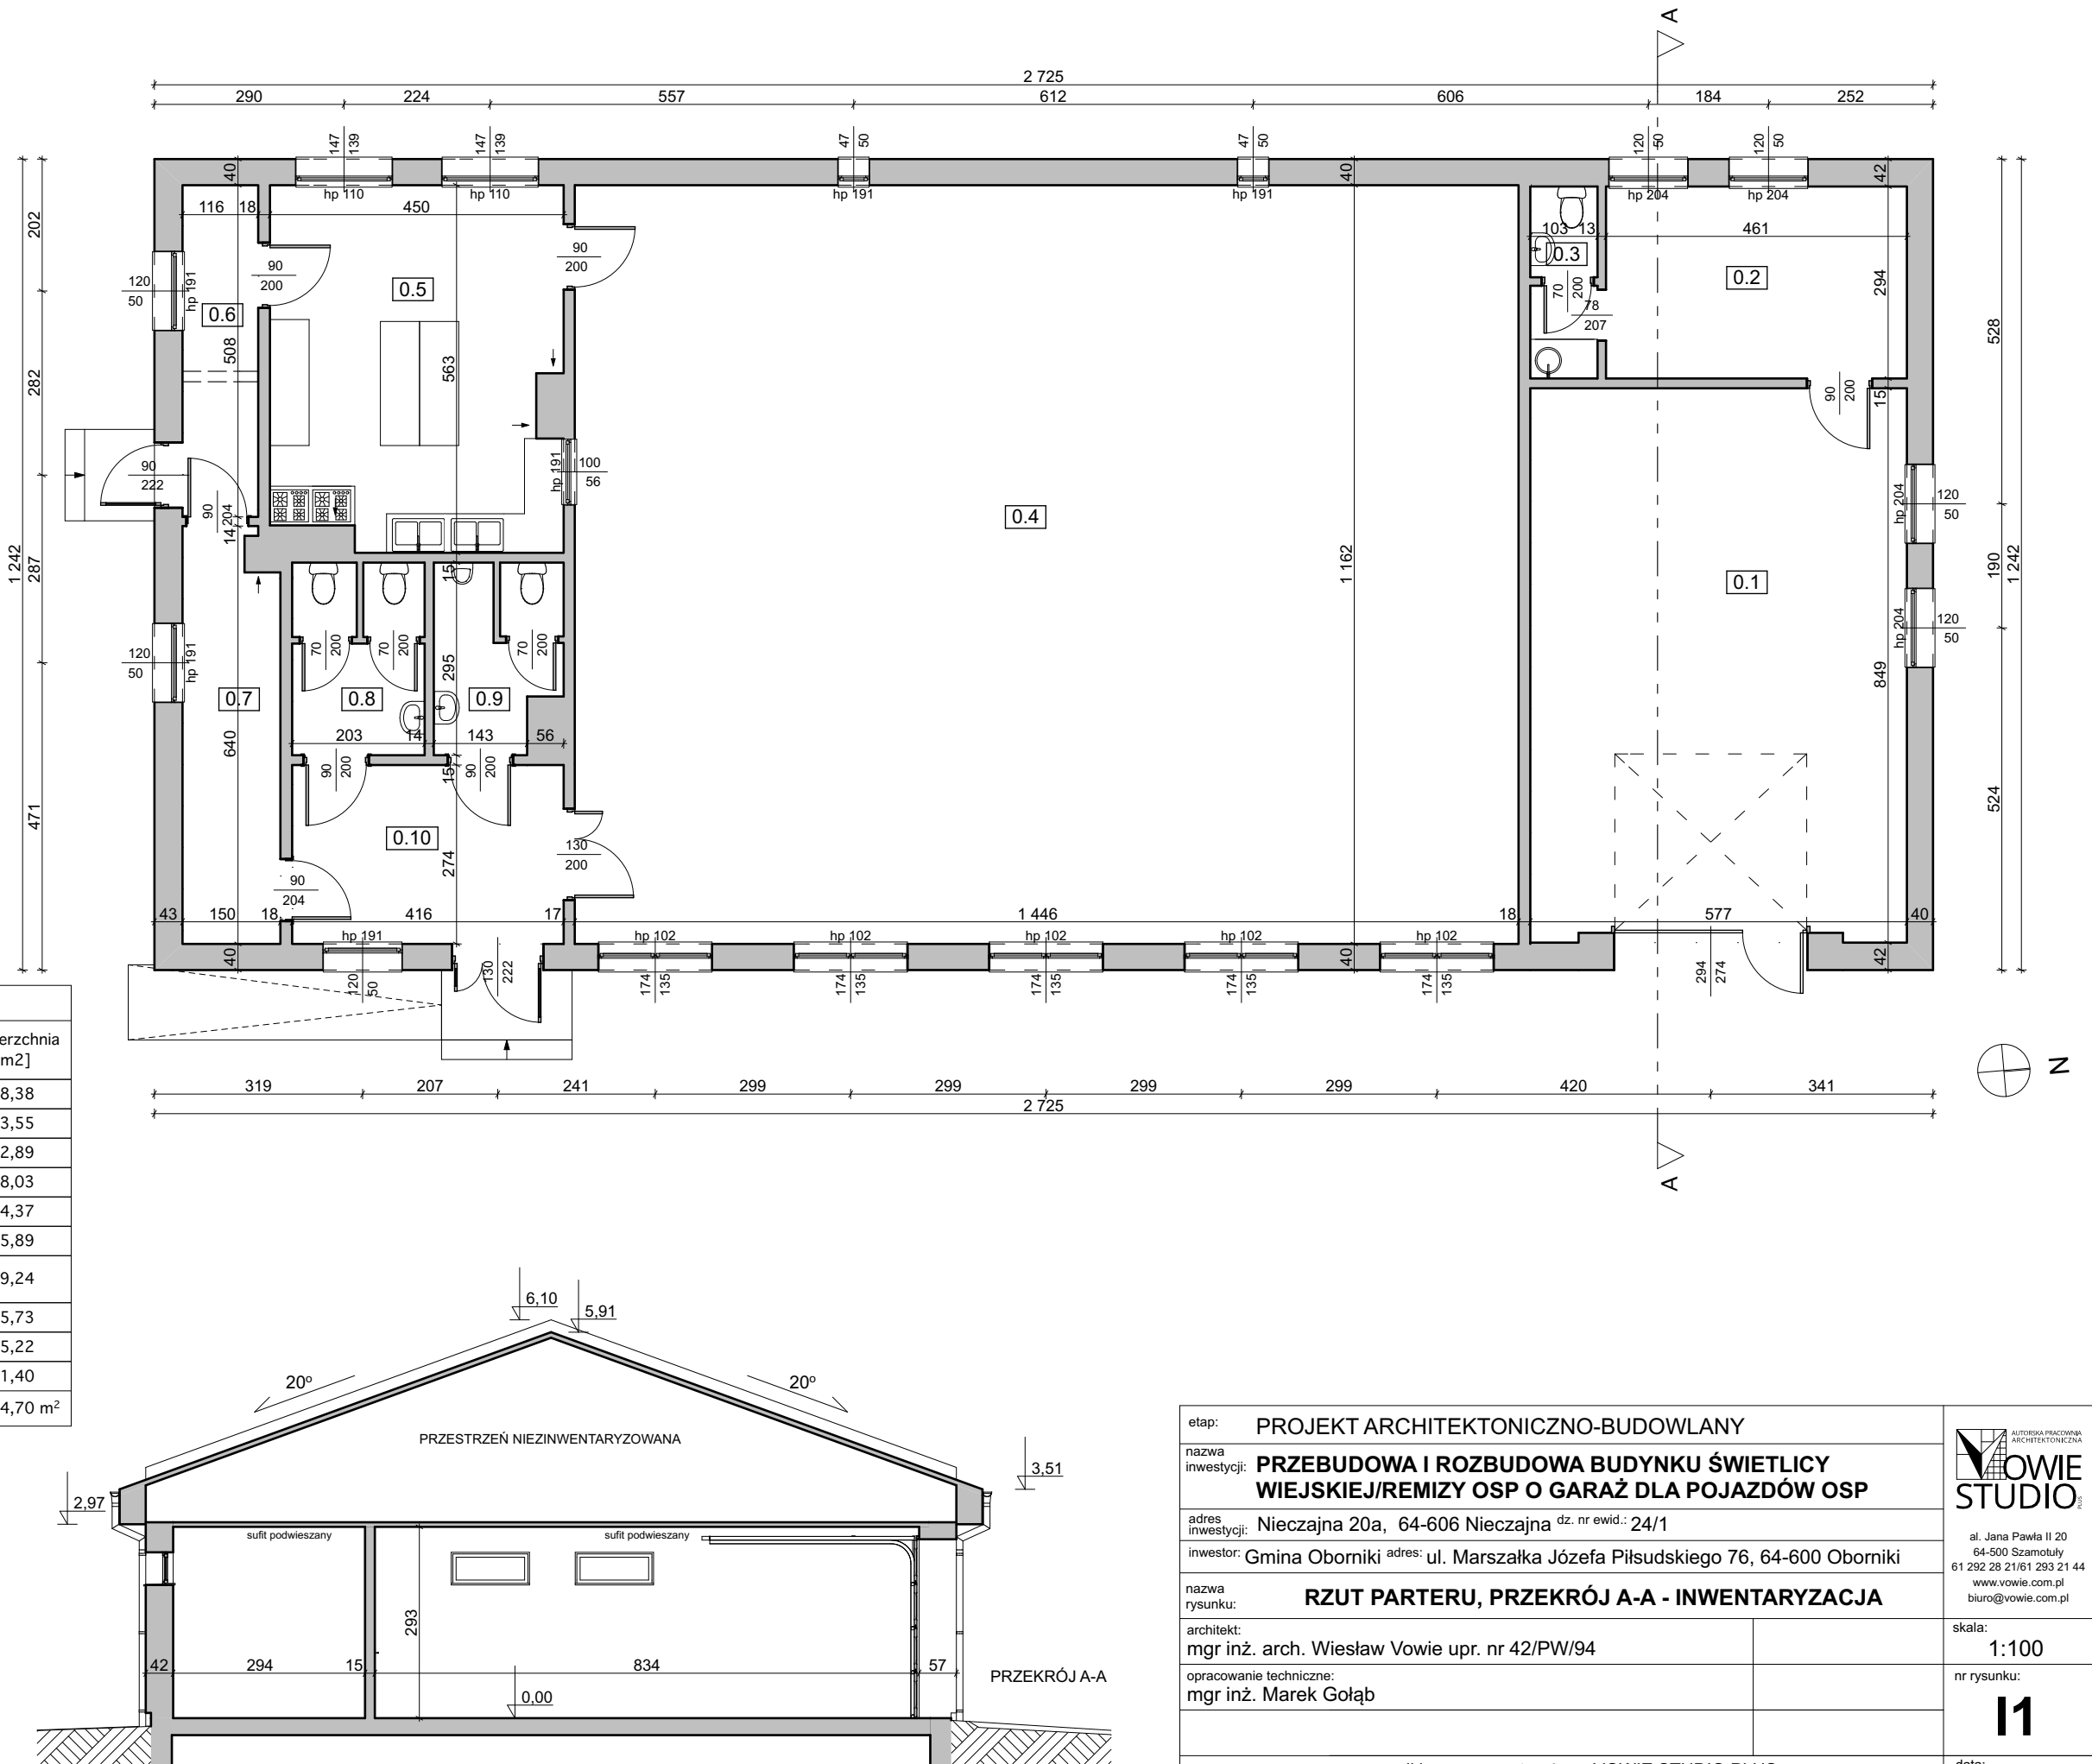

etap:		PROJEKT ARCHITEKTONICZNO-BUDOWLANY	
nazwa inwestycji:		PRZEBUDOWA I ROZBUDOWA BUDYNKU ŚWIETLICY WIEJSKIEJ/REMIZY OSP O GARAŻ DLA POJAZDÓW OSP	
adres inwestycji:		Nieczajna 20a, 64-606 Nieczajna dz. nr ewid.: 24/1	
inwestor:		Gmina Oborniki adres: ul. Marszałka Józefa Piłsudskiego 76, 64-600 Oborniki	
nazwa rysunku:		RZUT PARTERU, PRZEKRÓJ A-A - INWENTARYZACJA	
architekt:		mgr inż. arch. Wiesław Vowie upr. nr 42/PW/94	
opracowanie techniczne:		mgr inż. Marek Gołąb	

VOWIE STUDIO
AUTORSKA PRACOWNIA
ARCHITEKTONICZNA
al. Jana Pawła II 20
64-500 Szamotuły
61 292 28 21/61 293 21 44
www.vowie.com.pl
biuro@vowie.com.pl