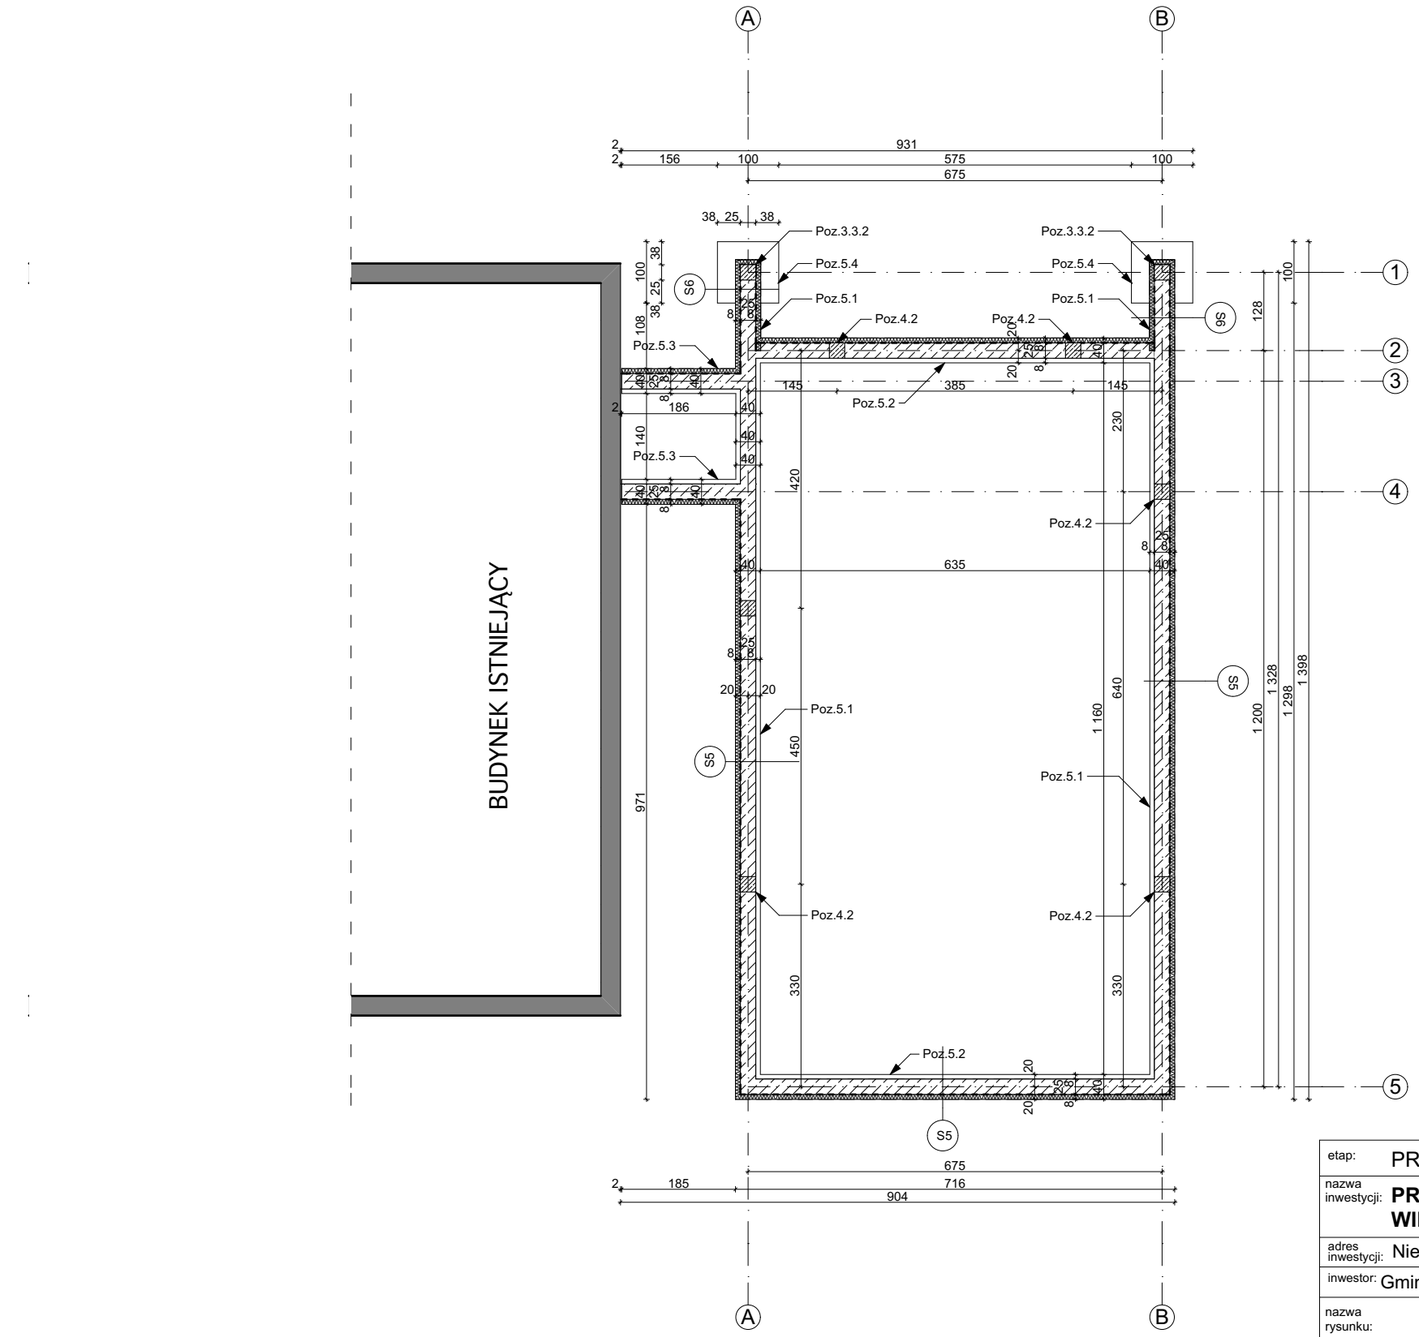


| | | |
|---|---|---|
| etap: PROJEKT TECHNICZNY | | AUTORSKA PRACOWNIA ARCHITEKTONICZNA VOWIE STUDIO |
| nazwa inwestycji: **PRZEBUDOWA I ROZBUDOWA BUDYNKU ŚWIETLICY WIEJSKIEJ/REMIZY OSP O GARAŻ DLA POJAZDÓW OSP** | | |
| adres inwestycji: Nieczajna 20a, 64-606 Nieczajna dz. nr ewid.: 24/1 | | |
| inwestor: Gmina Oborniki adres: ul. Marszałka Józefa Piłsudskiego 76, 64-600 Oborniki | | |
| nazwa rysunku: **RZUT FUNDAMENTÓW** | | |
| architekt: mgr inż. arch. Wiesław Vowie upr. nr 42/PW/94 | | skala: 1:100 |
| architekt - sprawdzający: mgr inż. arch. Adam Nogaj upr. nr 28/WPOKK/2016 | | nr rysunku: **1** |
| konstruktor: mgr inż. Małgorzata Galas-Siemieniak upr. nr 95/P/99 | | |
| konstruktor - sprawdzający: mgr inż. Przemysław Pytel upr. nr 7131-7132/136/PW/2001 | | |
| opracowanie techniczne: mgr inż. Marek Gołąb | | |
| asystent architekta: mgr inż. arch. | | |

al. Jana Pawła II 20
64-500 Szamotuły
61 292 28 21/61 293 21 44
www.vowie.com.pl
biuro@vowie.com.pl

wszelkie prawa zastrzeżone VOWIE STUDIO PLUS
kopiowanie oraz udostępnianie bez zgody autorów zabronione

data: 06.05.2022