



PRZEKRÓJ B-B

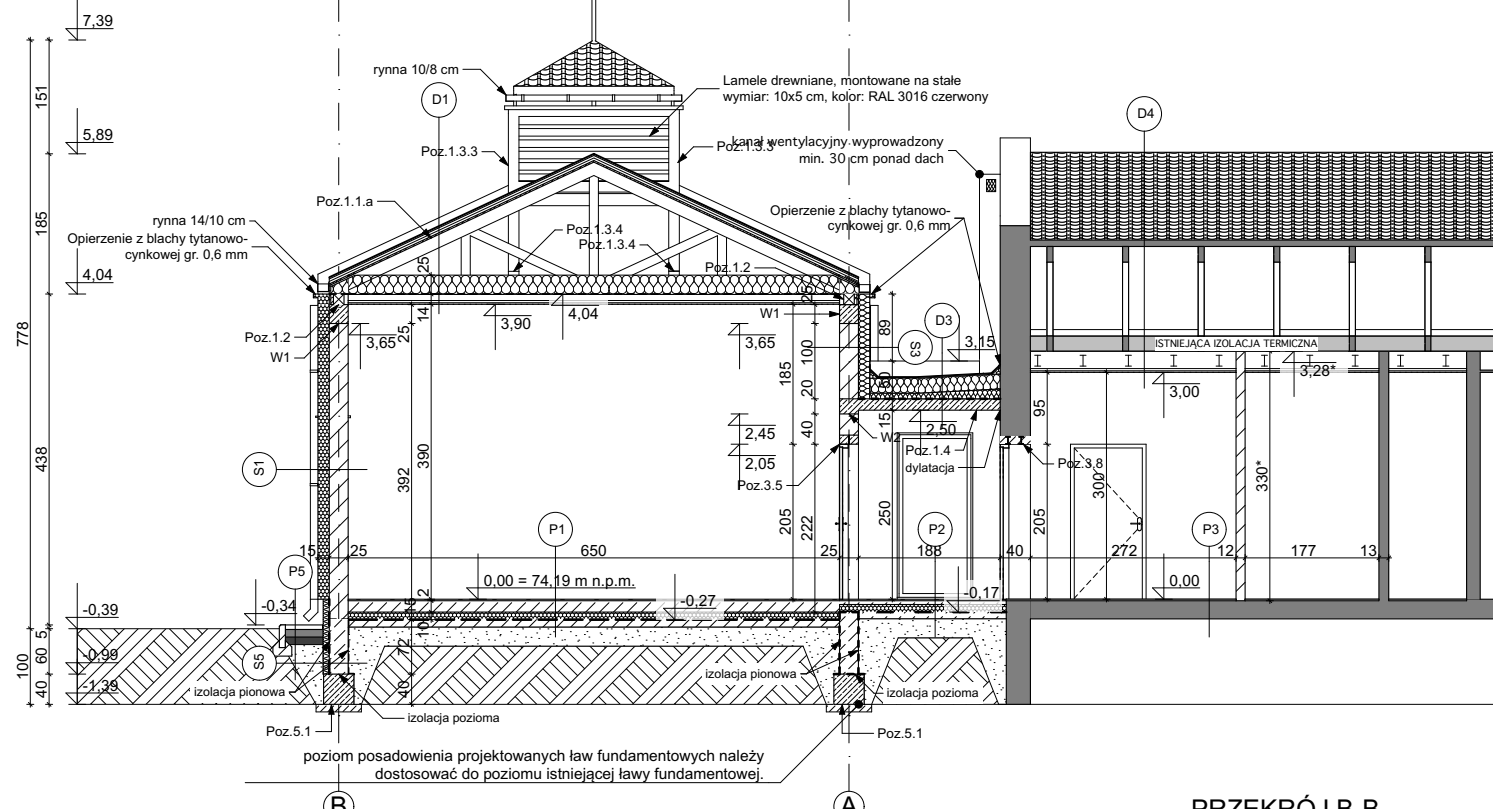

nośność podłoża gruntowego należy sprawdzić na budowie. Grunt nienośny należy wymienić, a warstwy podbudowy dostosować do warunków rzeczywistych.

Poz.4.2 Stup 25/25 cm

etap: PROJEKT TECHNICZNY		 AUTORSKA PRACOWNIA ARCHYTEKTONICZNA VOWIE STUDIO
nazwa inwestycji: PRZEBUDOWA I ROZBUDOWA BUDYNKU ŚWIETLICY WIEJSKIEJ/REMIZY OSP O GARAŻ DLA POJAZDÓW OSP		
adres inwestycji: Nieczajna 20a, 64-606 Nieczajna dz. nr ewid.: 24/1		
inwestor: Gmina Oborniki adres: ul. Marszałka Józefa Piłsudskiego 76, 64-600 Oborniki		
nazwa rysunku: PRZEKROJE		al. Jana Pawła II 20 64-500 Szamotuly 61 292 28 21/61 293 21 44 www.vowie.com.pl biuro@vowie.com.pl
architekt: mgr inż. arch. Wiesław Vowie upr. nr 42/PW/94		skala: 1:100
architekt - sprawdzający: mgr inż. arch. Adam Nogaj upr. nr 28/WPOKK/2016		nr rysunku: 6
konstruktor: mgr inż. Małgorzata Galas-Siemieniak upr. nr 95/P/99		
konstruktor - sprawdzający: mgr inż. Przemysław Pytel upr. nr 7131-7132/136/PW/2001		
opracowanie techniczne: mgr inż. Marek Gołąb		
asystent architekta: mgr inż. arch.		
wszelkie prawa zastrzeżone VOWIE STUDIO PLUS kopiowanie oraz udostępnianie bez zgody autorów zabronione		data: 06.05.2022