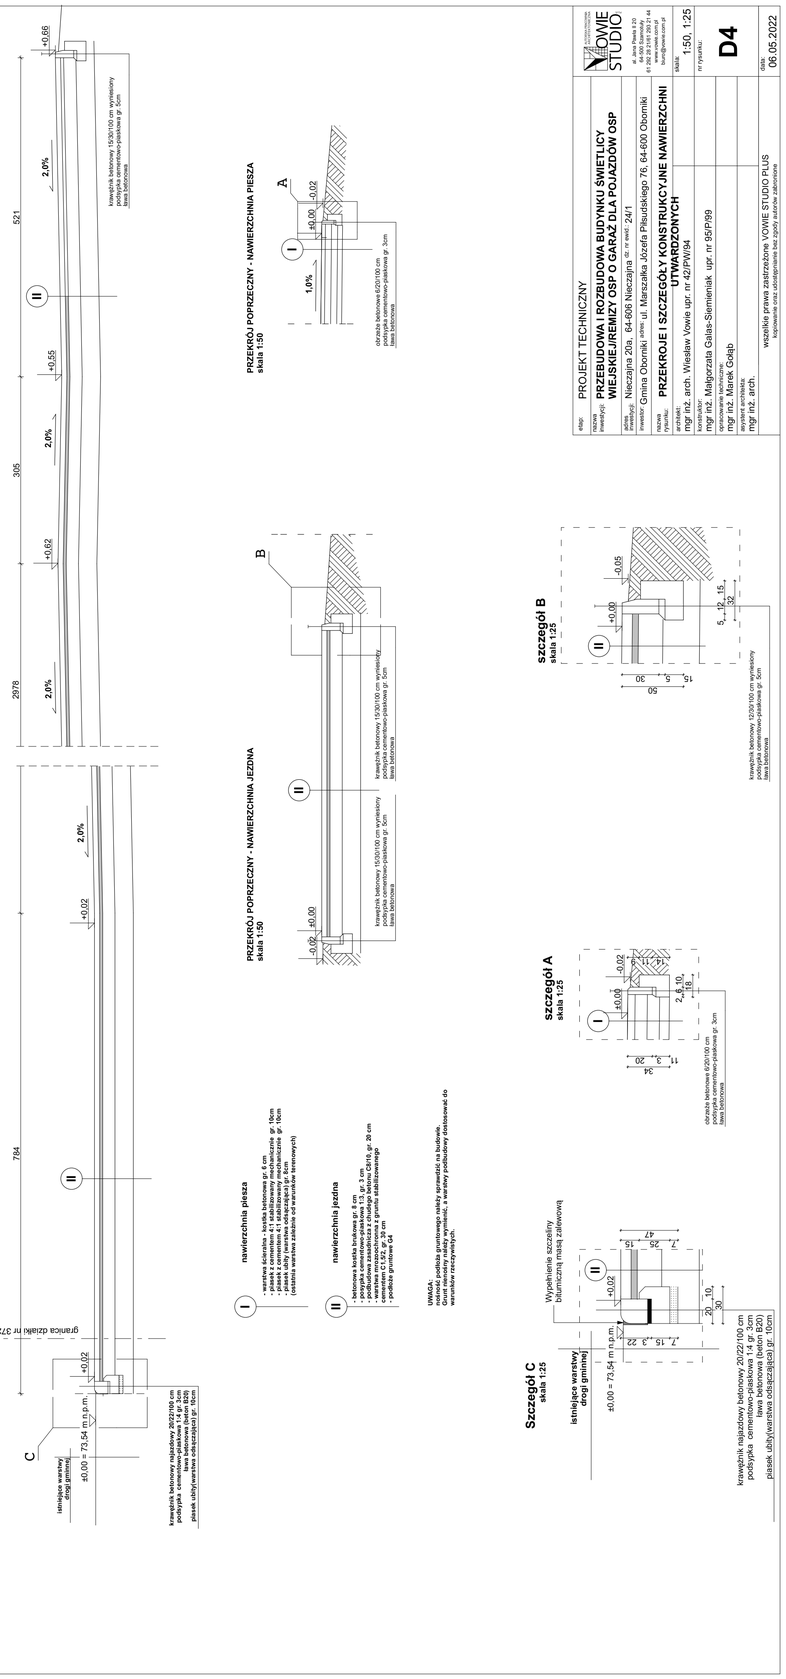

nawierzchnia piesza
- warstwa ścieralna - kostka betonowa gr. 6 cm
- piasek z cementem 4:1 stabilizowany mechanicznie gr. 10cm
- piasek z cementem 4:1 stabilizowany mechanicznie gr. 10cm
- piasek ubity (warstwa odsączająca) gr. 8cm
(ostatnia warstwa zależnie od warunków terenowych)

nawierzchnia jezdna
- betonowa kostka brukowa gr. 8 cm
- posypka cementowo-piaskowa 1:3, gr. 3 cm
- podbudowa zasadnicza z chudego betonu C8/10, gr. 20 cm
- warstwa mrozoochronna z gruntu stabilizowanego cementem C1,5/2, gr. 30 cm
- podłoże gruntowe G4

etap:	PROJEKT TECHNICZNY
nazwa inwestycji:	**PRZEBUDOWA I ROZBUDOWA BUDYNKU ŚWIETLICY WIEJSKIEJ/REMIZY OSP O GARAŻ DLA POJAZDÓW OSP**
adres inwestycji:	Nieczajna 20a, 64-606 Nieczajna ew. nr ewid.: 24/1
inwestor:	Gmina Oborniki adres: ul. Marszałka Józefa Piłsudskiego 76, 64-600 Oborniki
nazwa rysunku:	**PRZEKROJE I SZCZEGÓŁY KONSTRUKCYJNE NAWIERZCHNI UTWARDZONYCH**
architekt:	mgr inż. arch. Wiesław Vowie upr. nr 42/PW/94
konstruktor:	mgr inż. Małgorzata Galas-Siemieniak upr. nr 95/P/99
opracowanie techniczne:	mgr inż. Marek Gołąb
asystent architekta:	mgr inż. arch.
skala:	1:50, 1:25
nr rysunku:	**D4**
data:	06.05.2022

VOWIE STUDIO
al. Jana Pawła II 20
64-500 Szamotuły
61 292 28 21/61 293 21 44
www.vowie.com.pl
biuro@vowie.com.pl

wszelkie prawa zastrzeżone VOWIE STUDIO PLUS
kopiowanie oraz udostępnianie bez zgody autorów zabronione