




Poz.3.6 Nadproże (1 szt.)

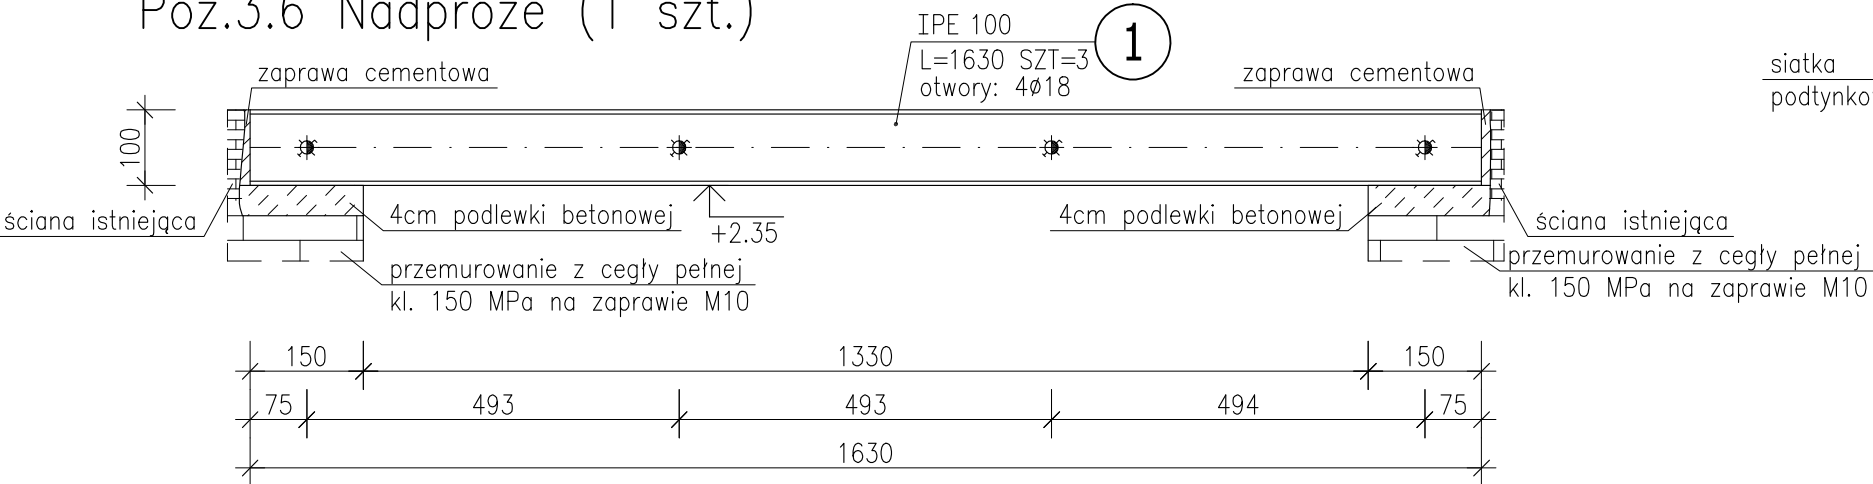


Przekrój A-A

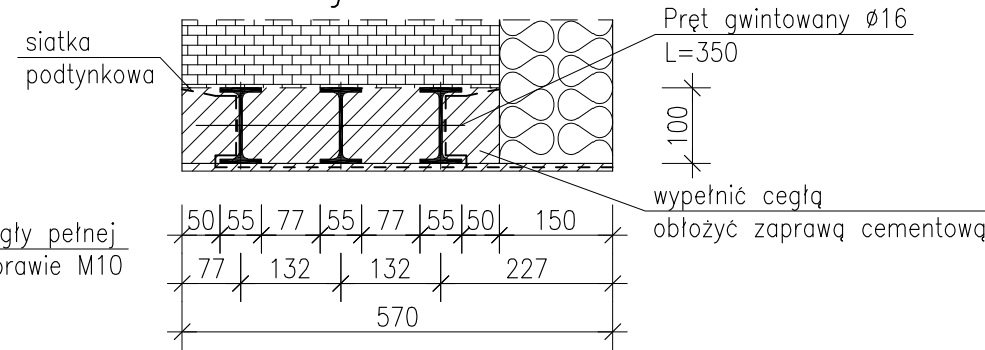


Poz.3.7 Nadproże (1 szt.)

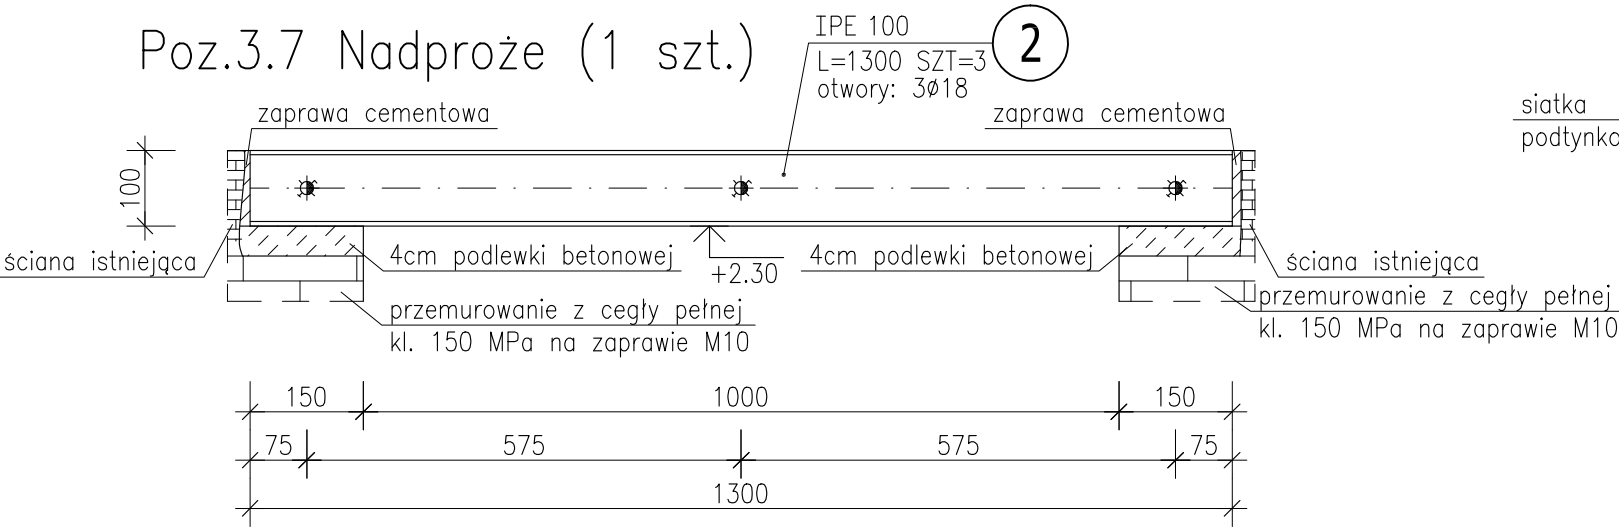


Przekrój A-A

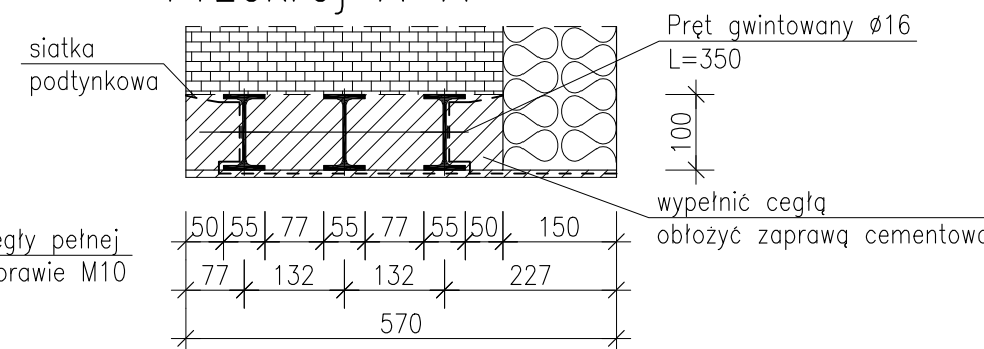

Poz.3.8 Nadproże (1 szt.)

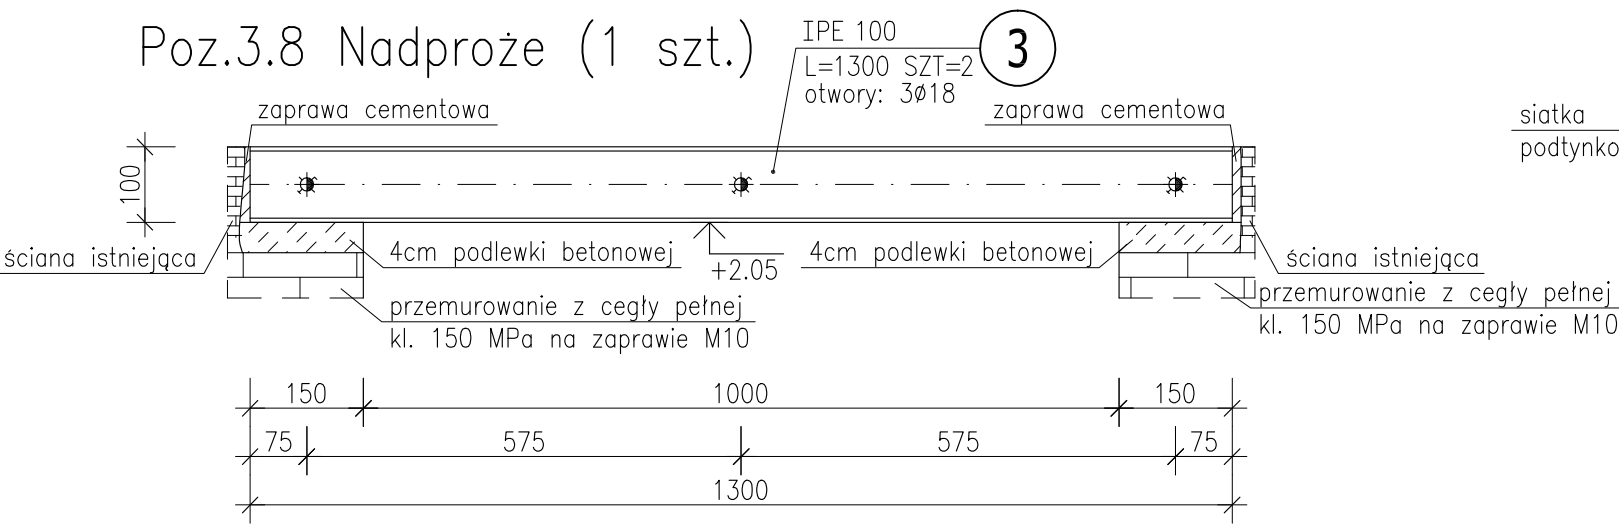

Przekrój A-A

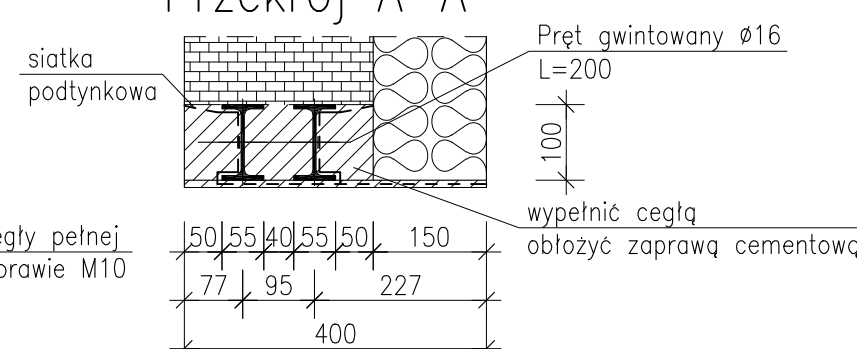

ZESTAWIENIE STALI

POZ.	NR ELEM	NAZWA ELEMENTU	DŁUGOŚĆ [mm]	GATUNEK STALI	LICZBA SZTUK	DŁ. RAZEM [m]	MASA JEDN [kg/m]	MASA 1 ELEM [kg]	MASA RAZEM [kg]	POLE JEDN [m2/m]	POLE 1 ELEM [m2]	POLE RAZEM [m2]
3.6	1	IPE 100	1630	S235JR	3	4.89	8.10	13.20	39.61	0.40	0.65	1.96
3.7	2	IPE 100	1300	S235JR	3	3.90	8.10	10.53	31.59	0.40	0.52	1.56
3.8	3	IPE 100	1300	S235JR	2	2.60	8.10	10.53	21.06	0.40	0.52	1.04
OGÓŁEM									92.26			4.56
NADDATEK NA ELEM. DODATK.: 5%									4.61			0.23
RAZEM:									96.87			4.79

etap:	PROJEKT TECHNICZNY		 al. Jana Pawła II 20 64-500 Szamotuły 61 292 28 21/61 293 21 44 www.vowie.com.pl biuro@vowie.com.pl
nazwa inwestycji:	PRZEBUDOWA I ROZBUDOWA BUDYNKU ŚWIETLICY WIEJSKIEJ/REMIZY OSP O GARAŻ DLA POJAZDÓW OSP		
adres inwestycji:	Nieczajna 20a, 64-606 Nieczajna dz. nr ewid.: 24/1		
inwestor:	Gmina Oborniki	adres: ul. Marszałka Józefa Piłsudskiego 76, 64-600 Oborniki	
nazwa rysunku:	Poz.3.6 - 3.8 Nadproże		skala: 1:10
konstruktor:	mgr inż. Małgorzata Galas-Siemieniak upr. nr 95/P/99		nr rysunku: K5
asystent konstruktora:	mgr inż. Filip Kwiatkowski		
wszelkie prawa zastrzeżone VOWIE STUDIO PLUS kopiowanie oraz udostępnianie bez zgody autorów zabronione			data: 06.05.2022