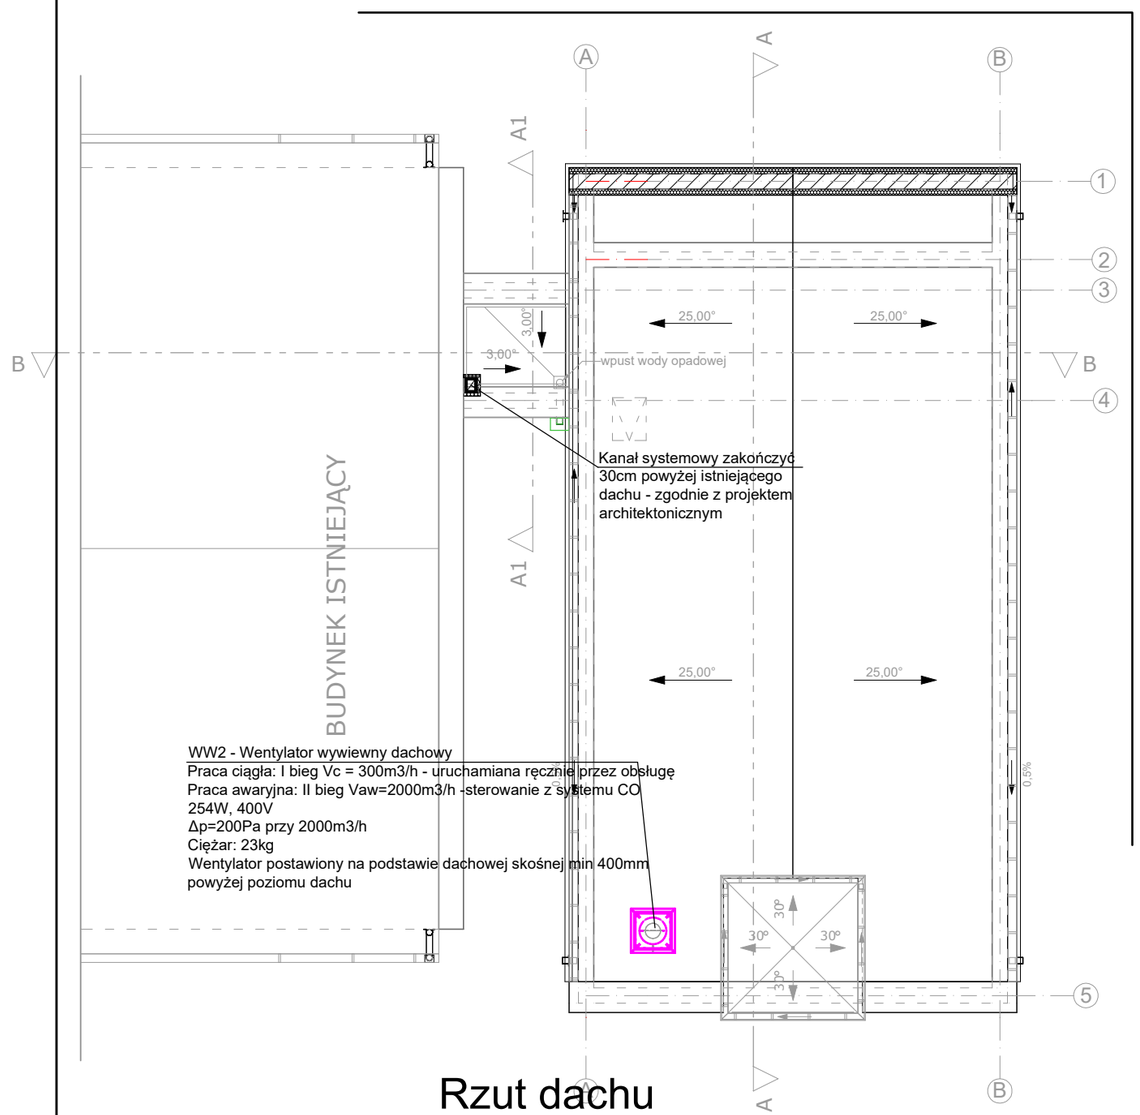

Rzut dachu

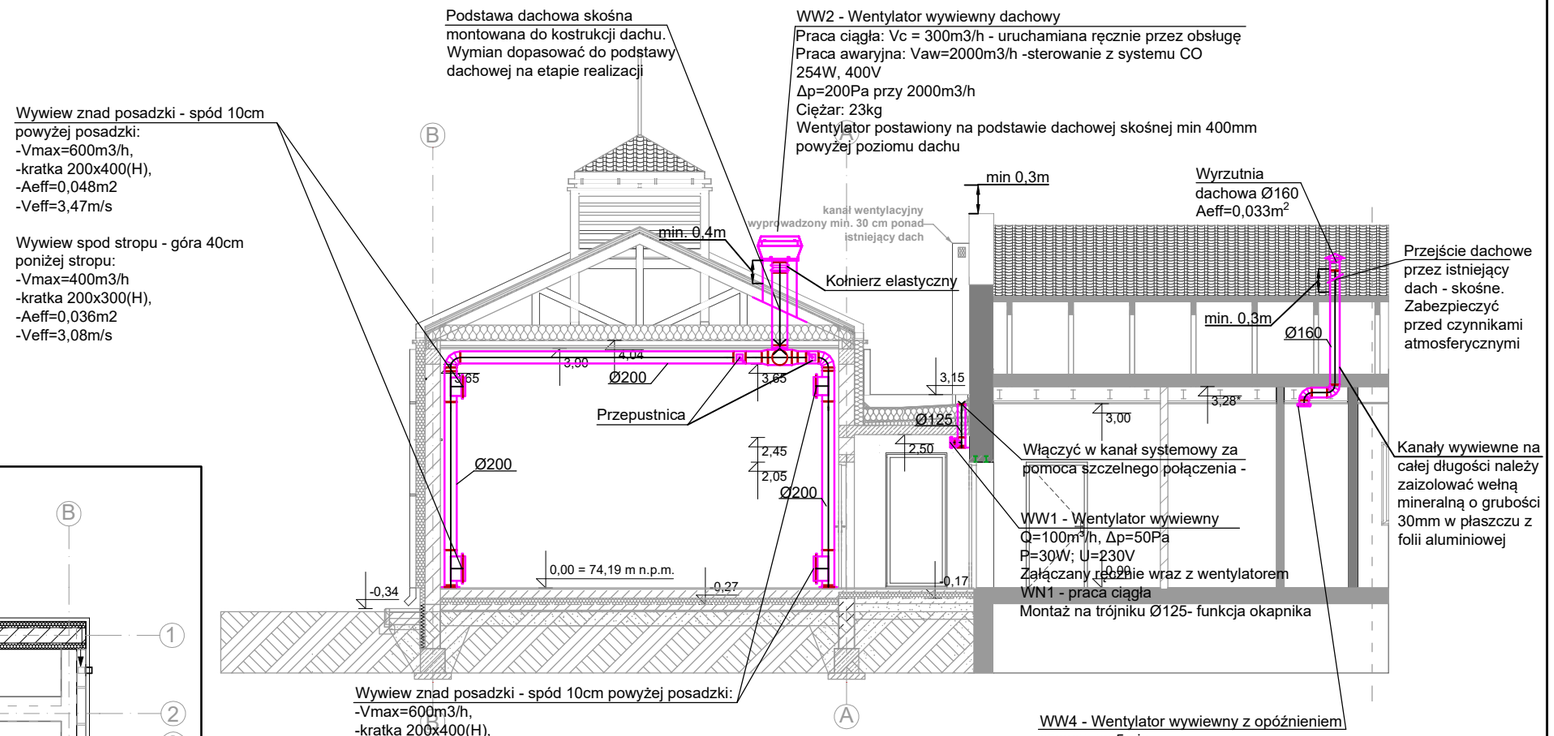

Przekrój B-B

etap:	PROJEKT TECHNICZNY INST. SANITARNYCH WEWNĘTRZNYCH
nazwa inwestycji:	**PRZEBUDOWA I ROZBUDOWA BUDYNKU ŚWIETLICY WIEJSKIEJ/REMIZY OSP O GARAŻ DLA POJAZDÓW OSP**
adres inwestycji:	Nieczajna 20a, 64-606 Nieczajna dz. nr ewid.: 24/1
inwestor:	Gmina Oborniki adres: ul. Marszałka Józefa Piłsudzkiego 76, 64-600 Oborniki
nazwa rysunku:	**RZUT DACHU + PRZEKRÓJ B-B: INSTALACJA WENTYLACJI**
projektant:	mgr inż. Marcin Pawlicki upr. nr WKP/0352/POOS/13
sprawdzający:	mgr inż. Magdalena Pawlicka upr. nr WKP/0523/POOS/21

VOWIE STUDIO PLUS
al. Jana Pawła II 20
64-500 Szamotuły
61 292 28 21/61 293 21 44
www.vowie.com.pl
biuro@vowie.com.pl

skala: 1:100

nr rysunku: **IS-03**

wszelkie prawa zastrzeżone VOWIE STUDIO PLUS
kopiowanie oraz udostępnianie bez zgody autorów zabronione

data: 04.04.2022