



Koncepcja 1 -Parter

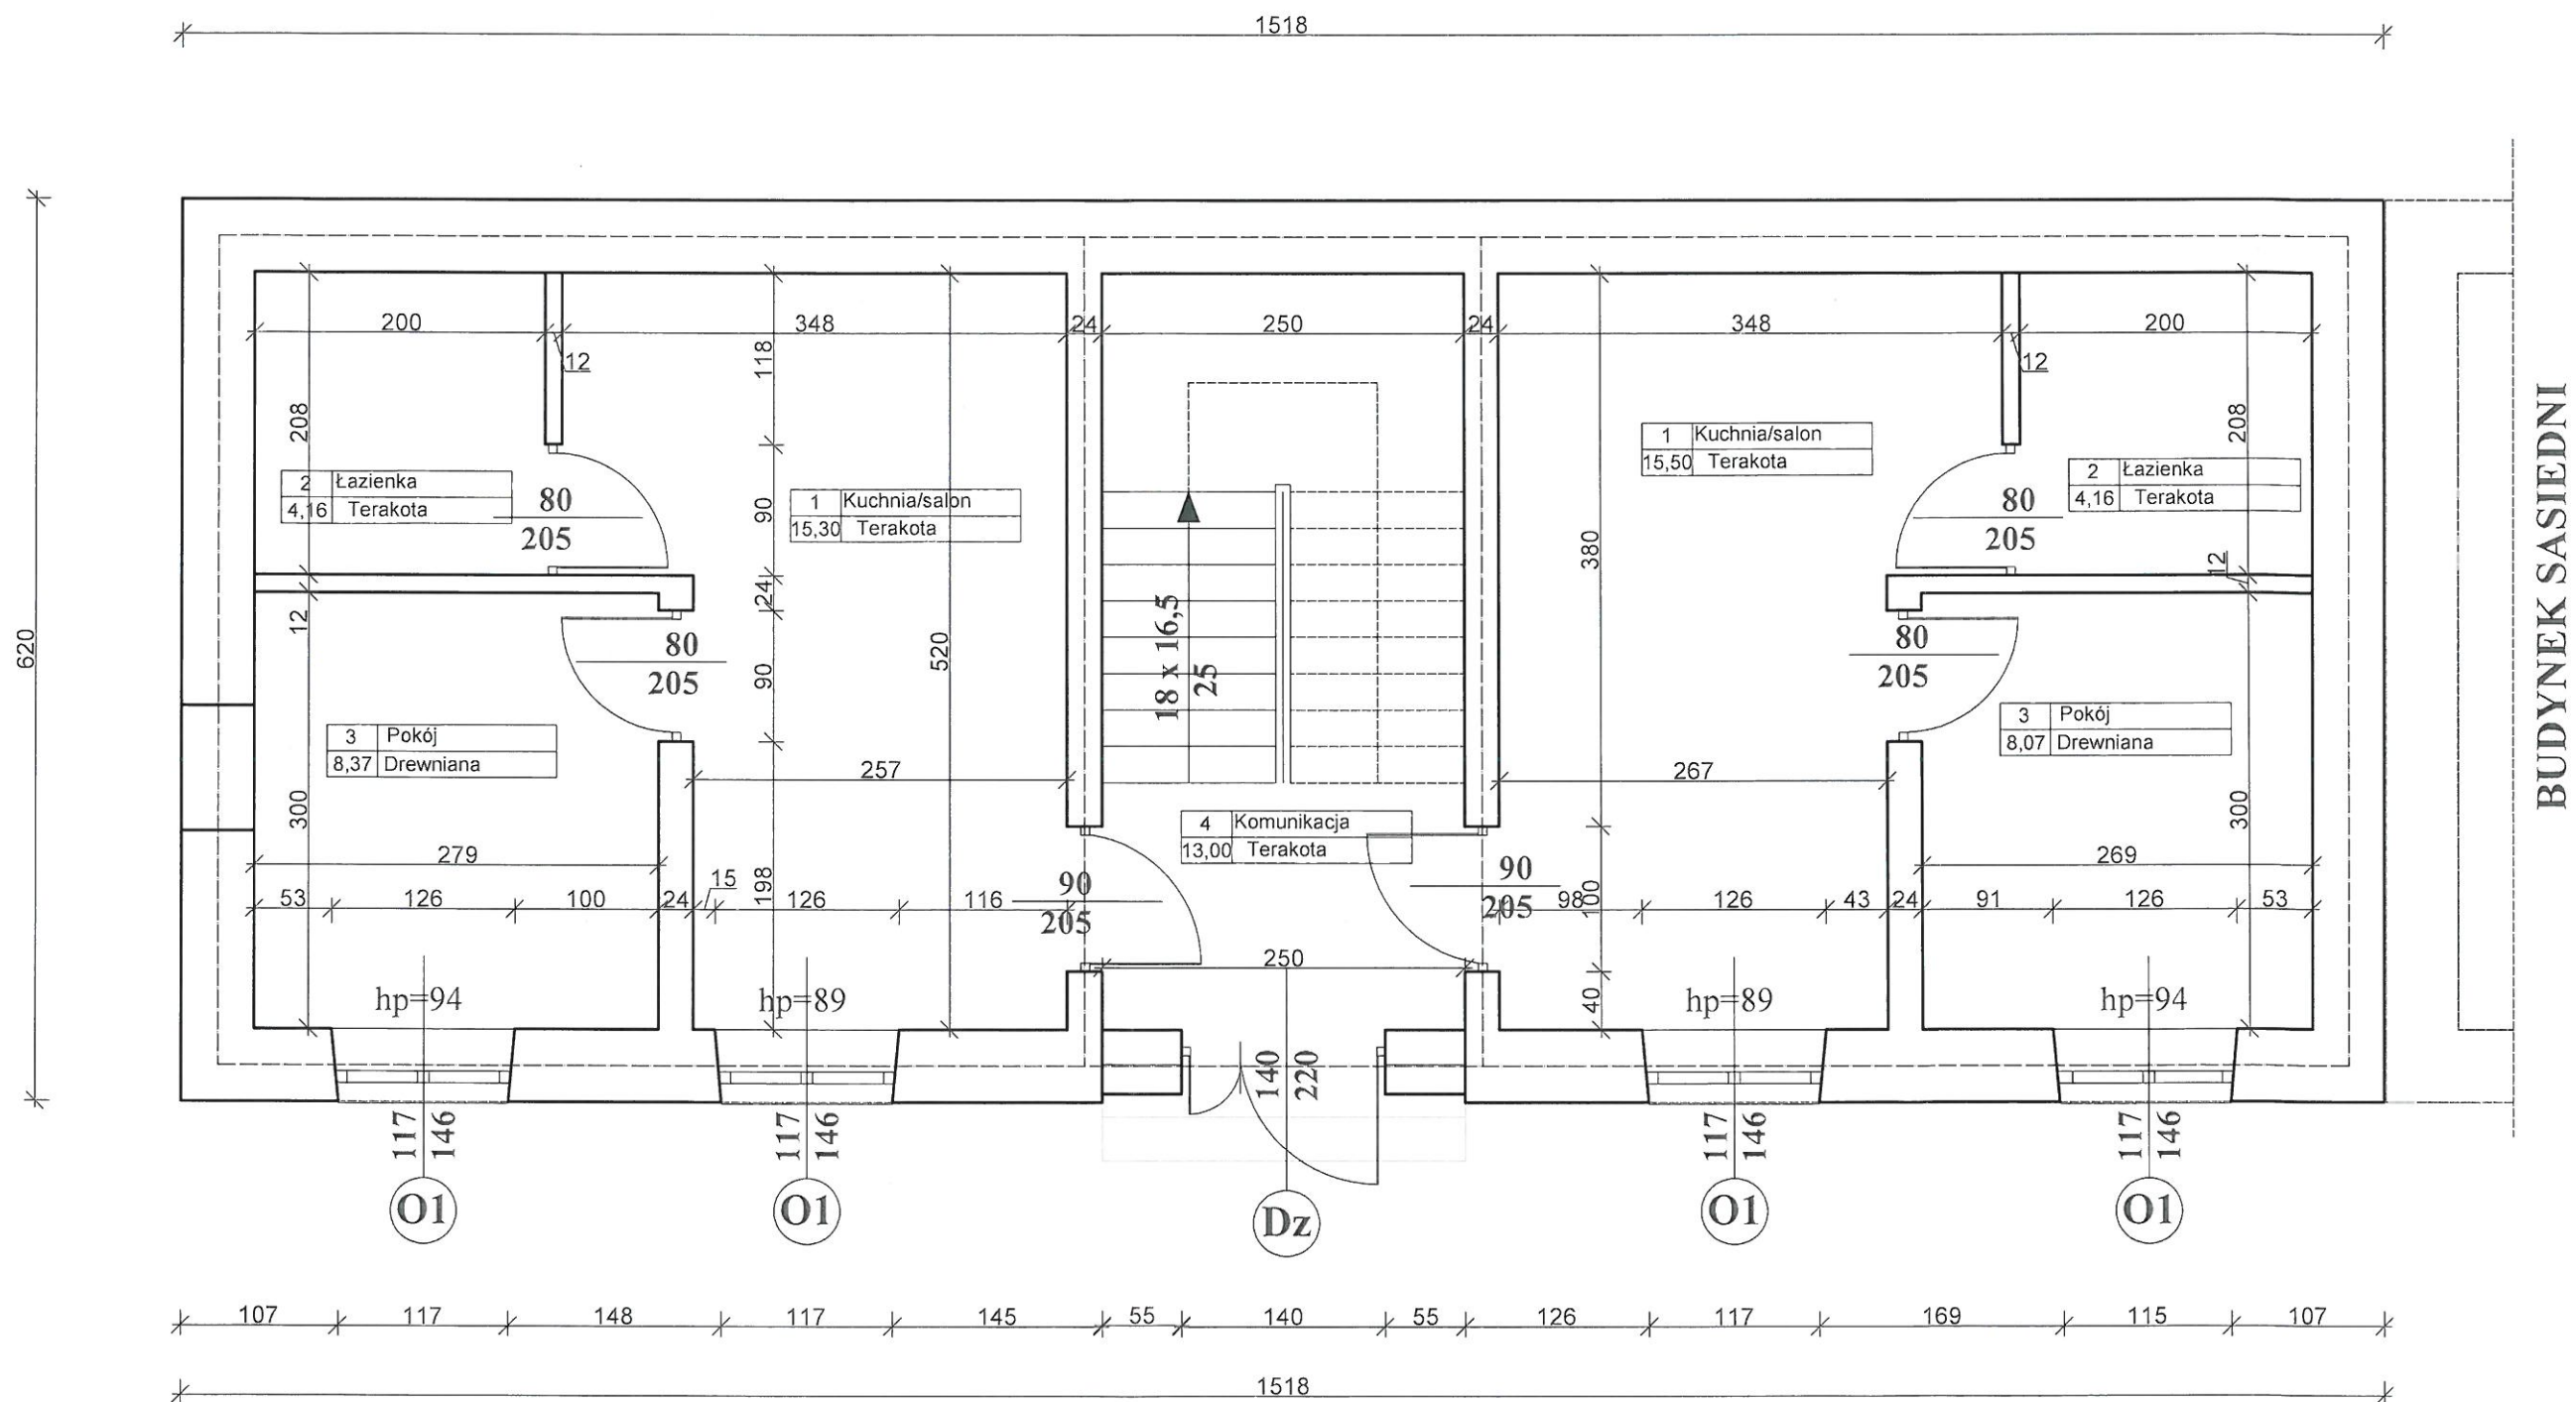

Koncepcja 1 -Parter

mgr inż. Łukasz Jaśkiewicz
 Wykonanie robót budowlanych do projektowania
 i kierownictwa robotami budowlanymi bez ograniczeń
 w specjalności konstrukcyjno-budowlanej
 nr SWK/0117/POK/11, nr SWK/0100/OWOK/07
 tel. 608 125 725

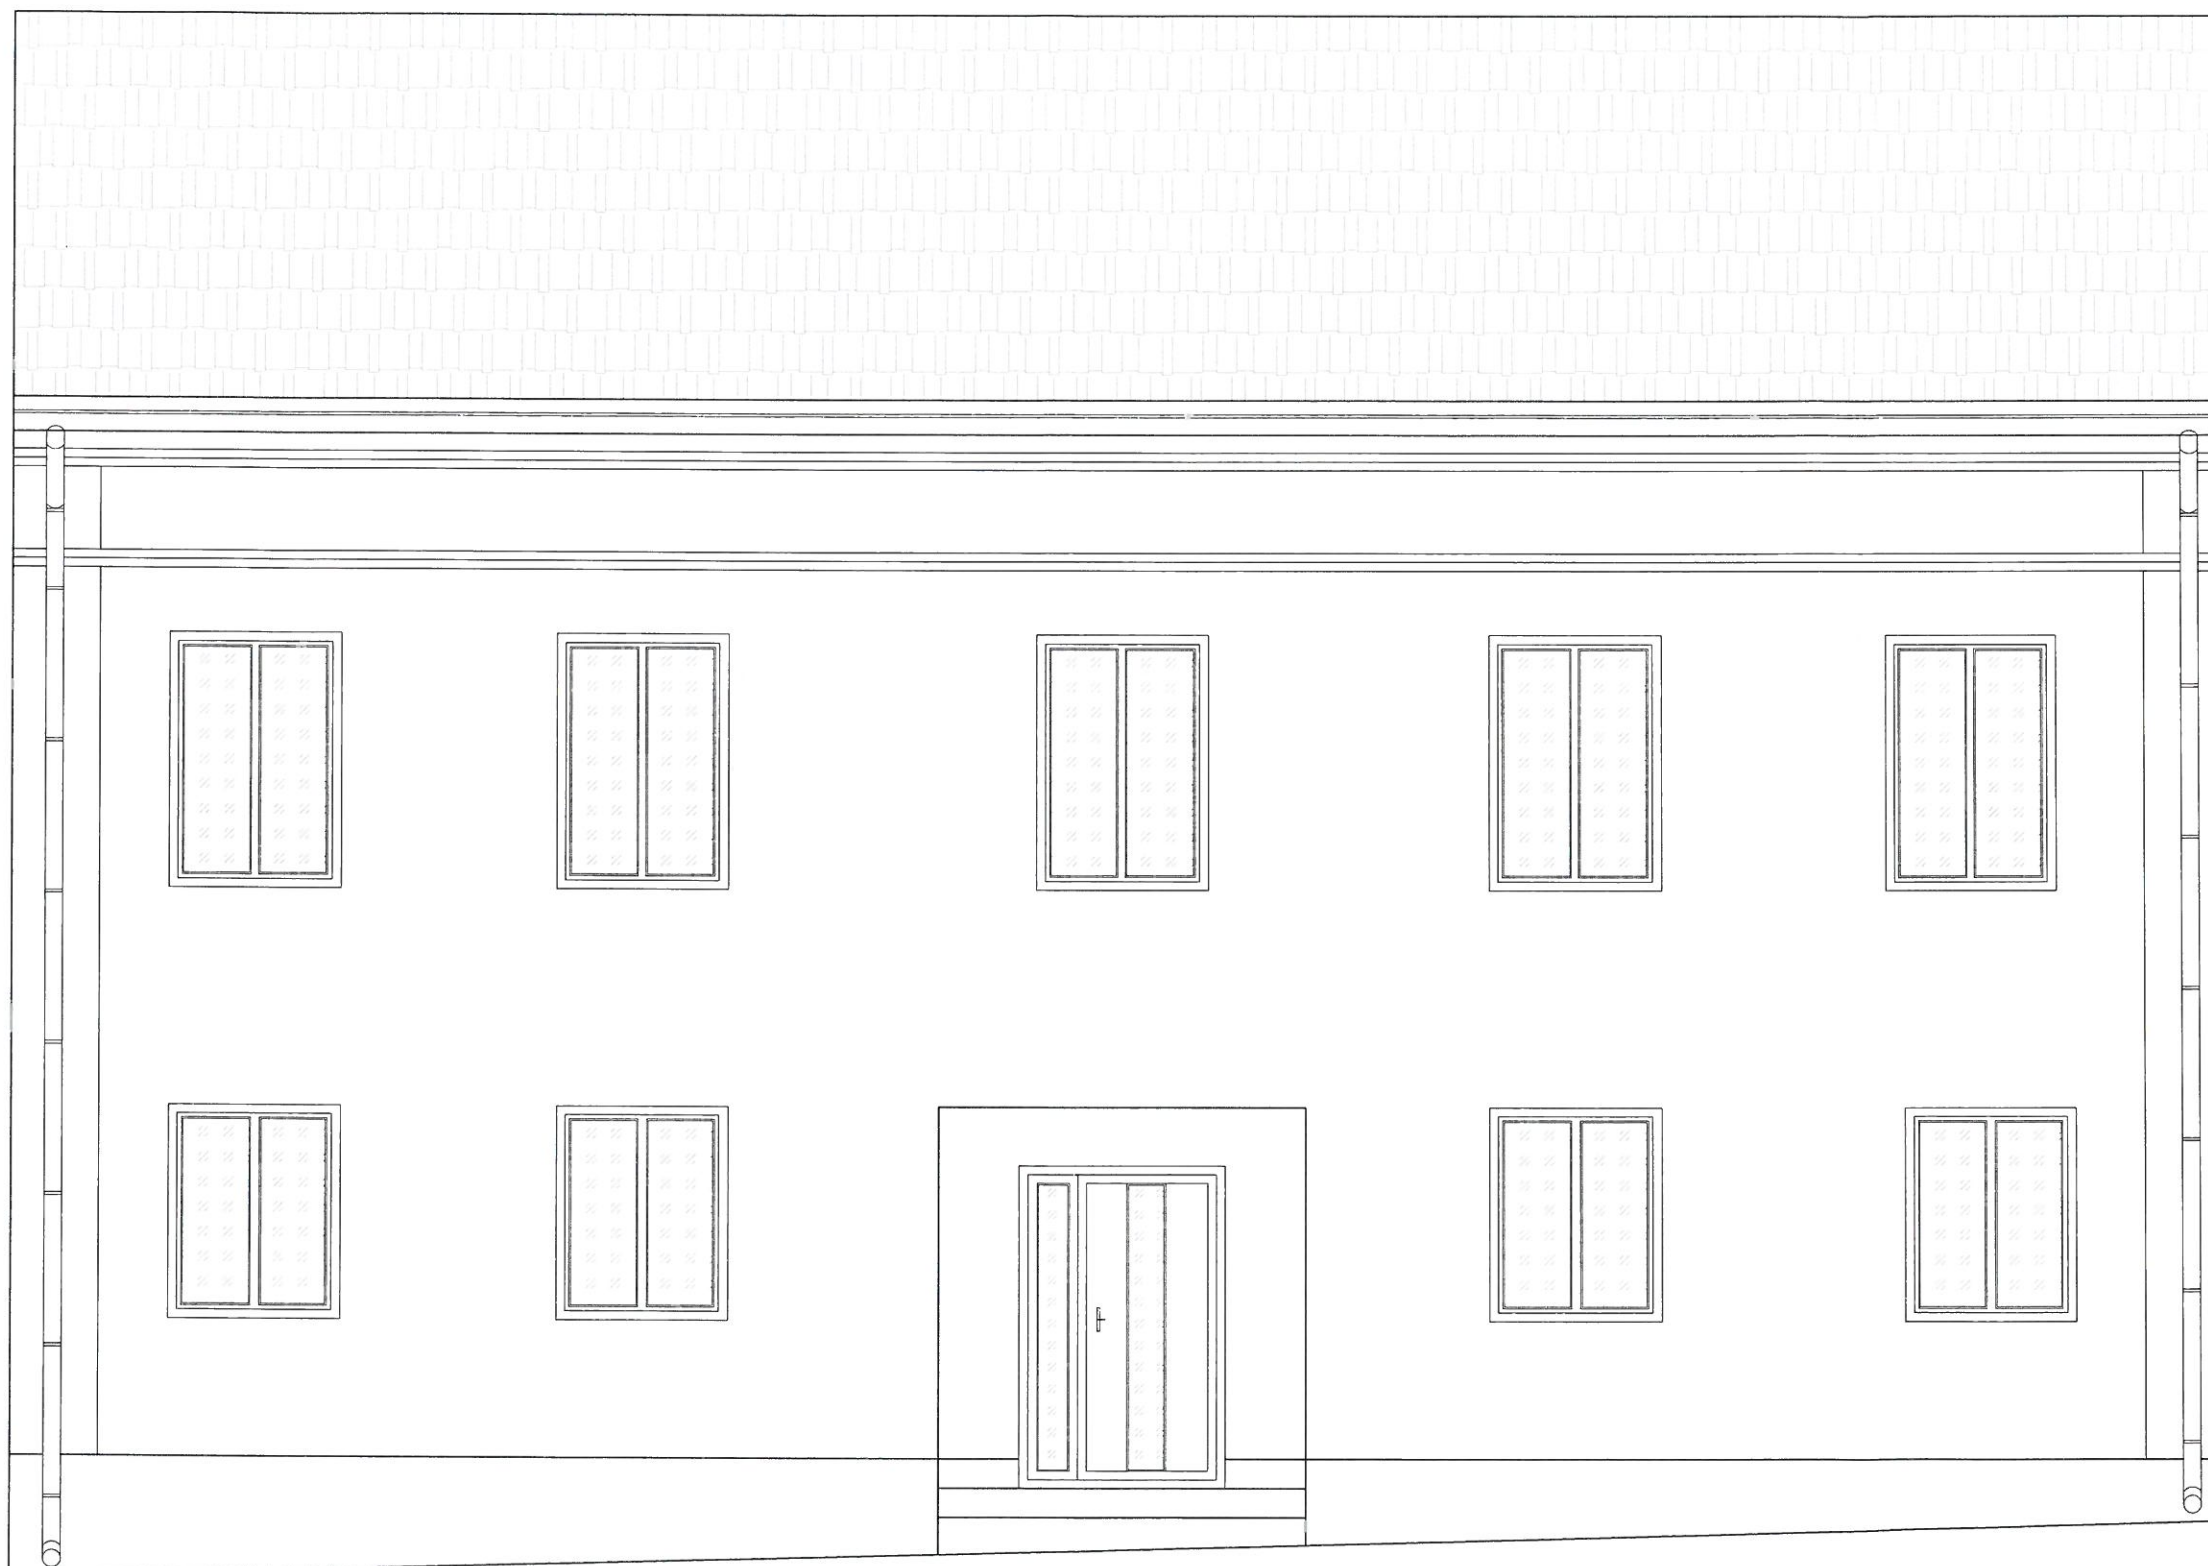

BUDYNEK SASIEDNI

mgr inż. Łukasz Jaśkiewicz
uprawnienia budowlane do projektowania
i kierowania robotami budowlanymi bez ograniczeń
w specjalności konstrukcyjno-budowlanej
nr SWK/0117/P00K/11, nr SWK/0100/OWOK/07
tel. 608 125 725