




Przekrój konstrukcyjny A-A

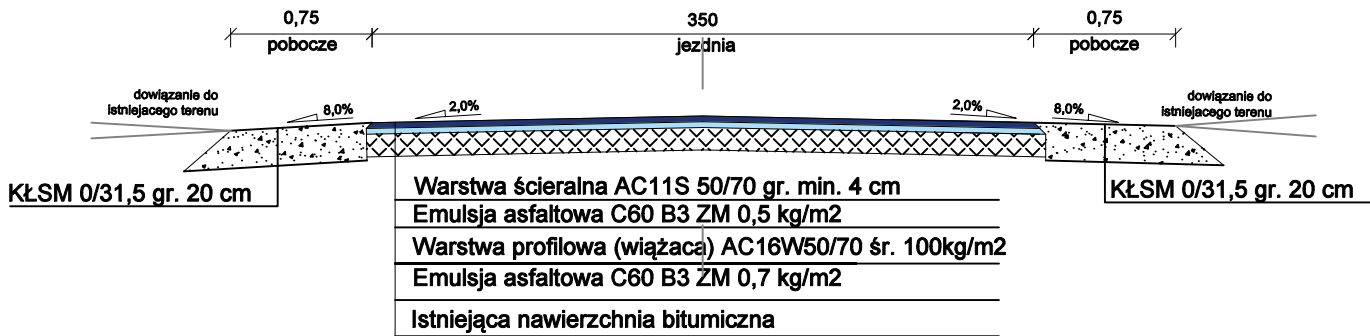


Przekrój konstrukcyjny B-B (mijanka)

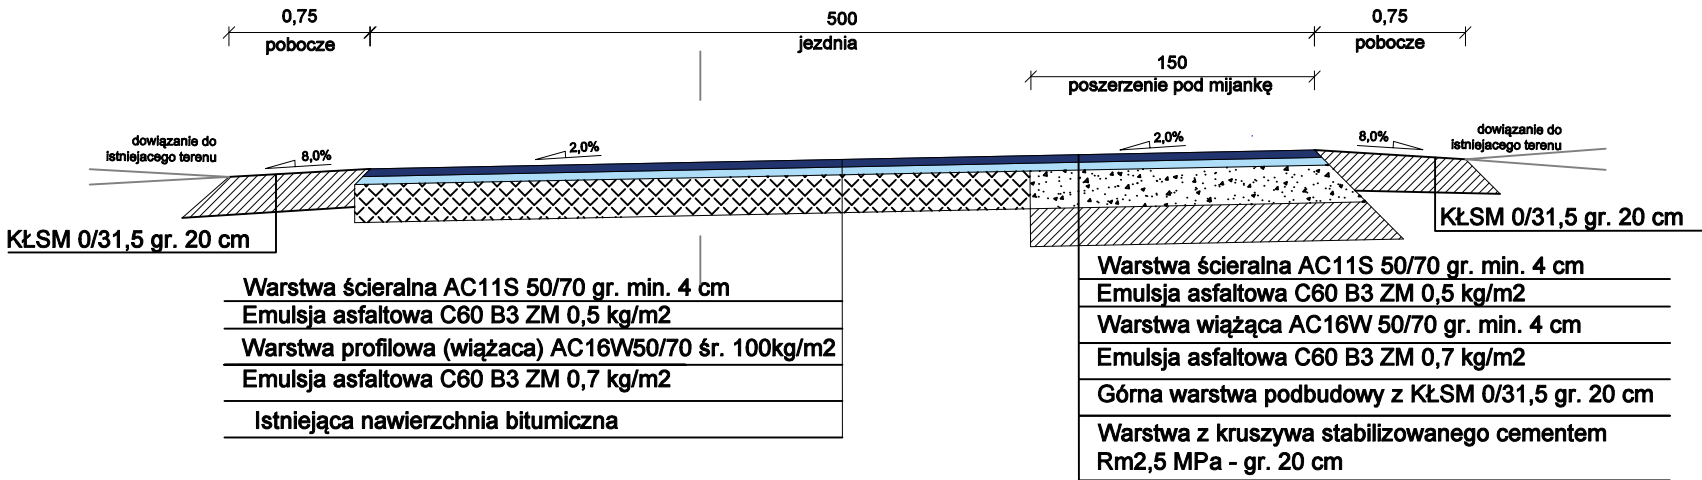

Przekrój konstrukcyjny C-C (mijanka)

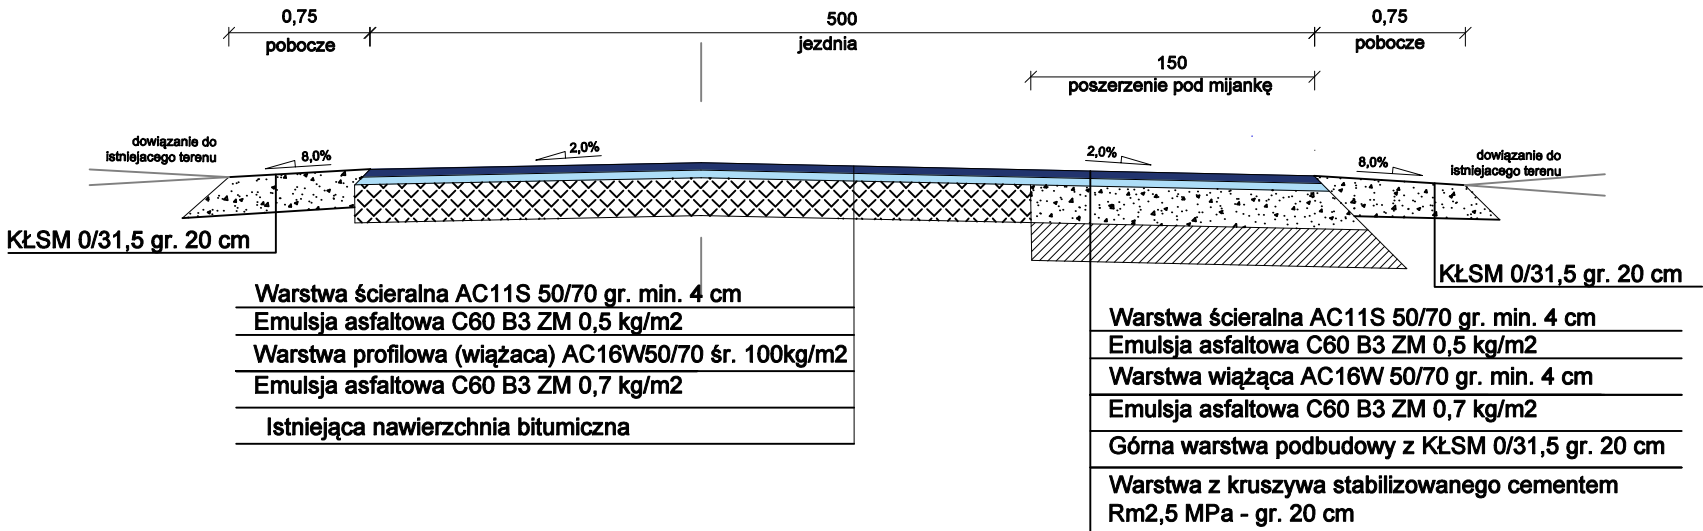

Przekrój konstrukcyjny D-D (mijanka)

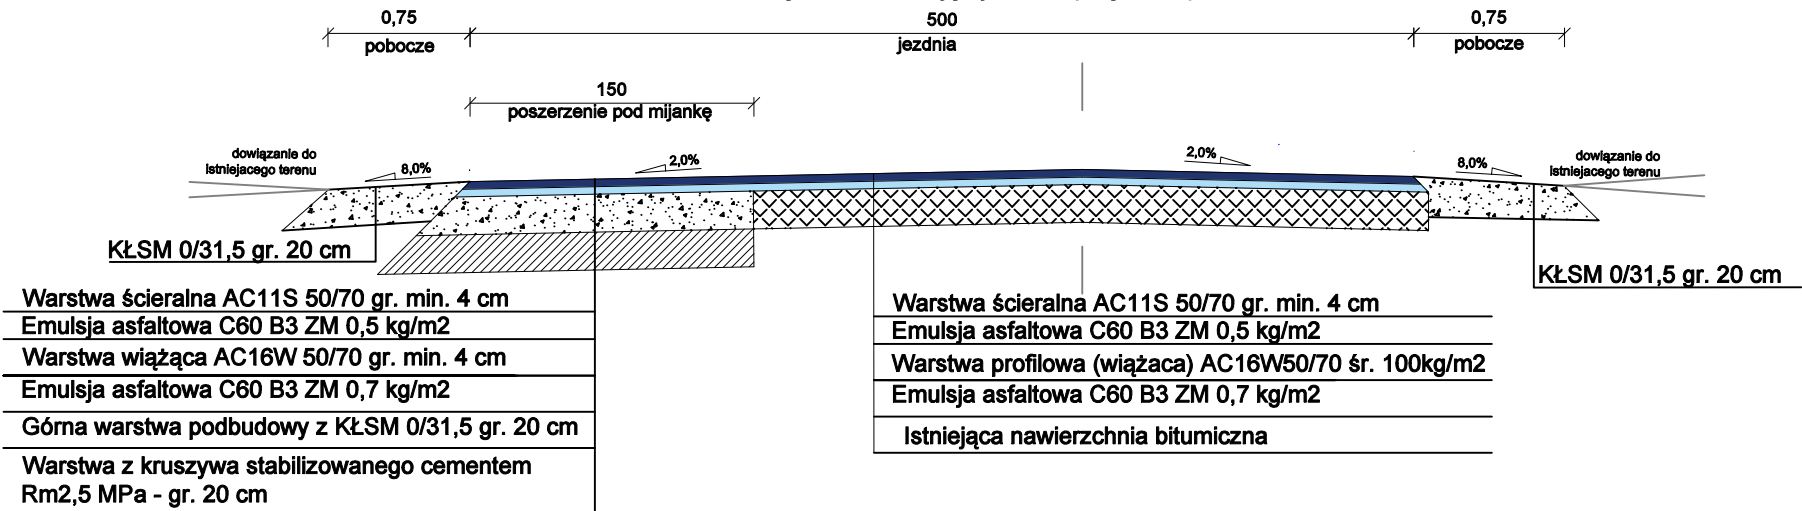

Przekrój konstrukcyjny (zjazdu z kruszywa)



ACT BUD
DORADZTWO INWESTYCJE PROJEKTY
RAFAŁ GŁOWACKI
OLGANOWO 5 87-850 CHOCEŃ
tel.: 781 512 274 e-mail: actbudglowacki@gmail.com

Gmina Unisław
ul.Parkowa 20, 86-260 Unisław
tel.: 56 686 87 10 e-mail: gmina@unislaw.pl

INWESTOR:

Przebudowa drogi gminnej 060404C w miejscowości Błoto

NAZWA
ZADANIA:

Gmina Unisław
nr: 166/2 obr. Błoto, 040407_2.0001

ADRES
INWESTYCJI:

BRANŻA	FUNKCJA	IMIĘ I NAZWISKO, NR UPRAWNIEŃ	PODPIS
Drogowa	Projektant	mgr inż. Rafał Głowacki upr. nr KUP/0252/PBD/21	

NAZWA
RYSUNKU:

PRZEKROJE KONSTRUKCYJNE

DP	3	1:50	10.2025	297x420
STADIUM:	NR RYS.:	SKALA:	DATA:	Arkusz: