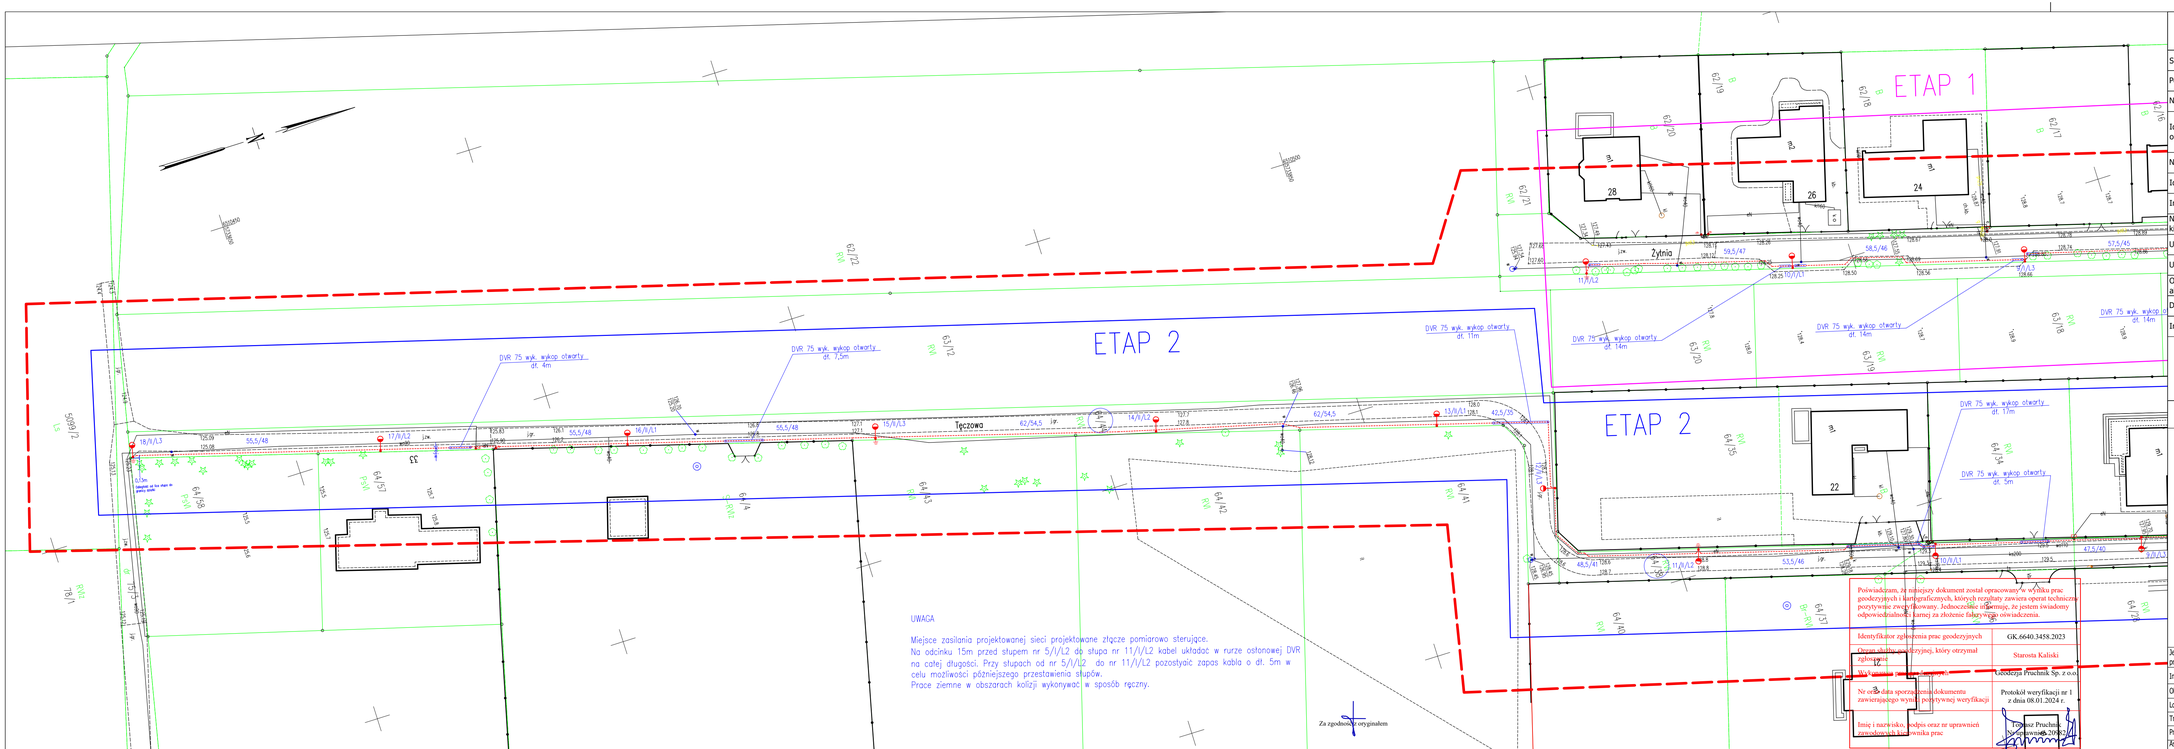

MAPA DO CELÓW PROJEKTOWYCH
Ark.1(2)

Skala	1:500
Położenie obszaru opracowania	Zduny
Nazwa gminy	Opatówek
Identyfikator i nazwa obrębu ewidencyjnego	300708_5.0025 Zduny
Nazwa wykonawcy prac geodezyjnych	Geodezja Pruchnik Sp. z o. o.
Identyfikator zgłoszenia prac geodezyjnych	GK.6640.3458.2023
Imię i nazwisko kierownika prac geodezyjnych	Tomasz Pruchnik
Numer uprawnień zawodowych kierownika prac geodezyjnych	20982
Układu współrzędnych prostokątnych płaskich	2000/18
Układu wysokości	PL-EVRF2007-NH
Określenie obszaru, który był przedmiotem aktualizacji	
Data opracowania mapy	03.01.2024 r.
Imię i nazwisko osoby, która opracowała mapę	Tomasz Pruchnik

Geodezja Pruchnik Sp. z o.o.
ul. Bolesława Pobożnego 9
62-800 Kalisz

Tomasz Pruchnik
Upr. GUGiK Nr 20982
Podpis kierownika prac geodezyjnych

Nie wyklucza się istnienia w terenie innych nie wykazanych na niniejszej mapie urządzeń podziemnych, które nie były zgłoszone do inwentaryzacji.

Oznaczenia

- Projektowany kabel YAKXS 4x25mm² 0,6/1kV
- Projektowane uziemienie ochronne R<100
- Projektowane rury osłonowe DVR 75 wyk. w wykopie otwartym
- Projektowane słupy oświetlenia ulicznego SAL-80k, kolor szary, wyblyszczany CL-63W , zabezpieczone w dolnej części elastomerem do wysokości wnęki słupowej w klorze słupa
- Projektowane oprawy oświetleniowe BGP281 T25 1xLED64-4S/740 DN10 z systemem zarządzania CityTouch z abonamentem na 10 lat
- 47,5/40 Długość kabla/długość trasy w [m]
- 1/II/L1 Numer słupa/numerobwodu/numer żyły
- 64/44 Numery działek objętych opracowaniem
- Projektowana szafka oświetleniowa

Układ sieci TN-C

Jednostka projektowa	CONSOLIS Biuro Usług Projektowych Tomasz Michalczak Grodzisko 36, 63 - 300 Pleszew		
Inwestor	Oświetlenie Uliczne i Drogowe Sp. z o.o. ul. Wrocławska 71A, 62 - 800 Kalisz		
Obiekt	Budowa oświetlenia zewnętrznego w m. Zduny		
Lokalizacja obiektu	ul. Żytnia, Tęczowa, Ogrodowa w m. Zduny		
Treść rysunku	PZT	Data	12.2024 r.
Projektant	tech. Andrzej Kopejkin UAN 8386/109/90	Skala	1:500
Asystent projektanta	mgr inż. Tomasz Michalczak	Nr rysunku	PZT 1/2