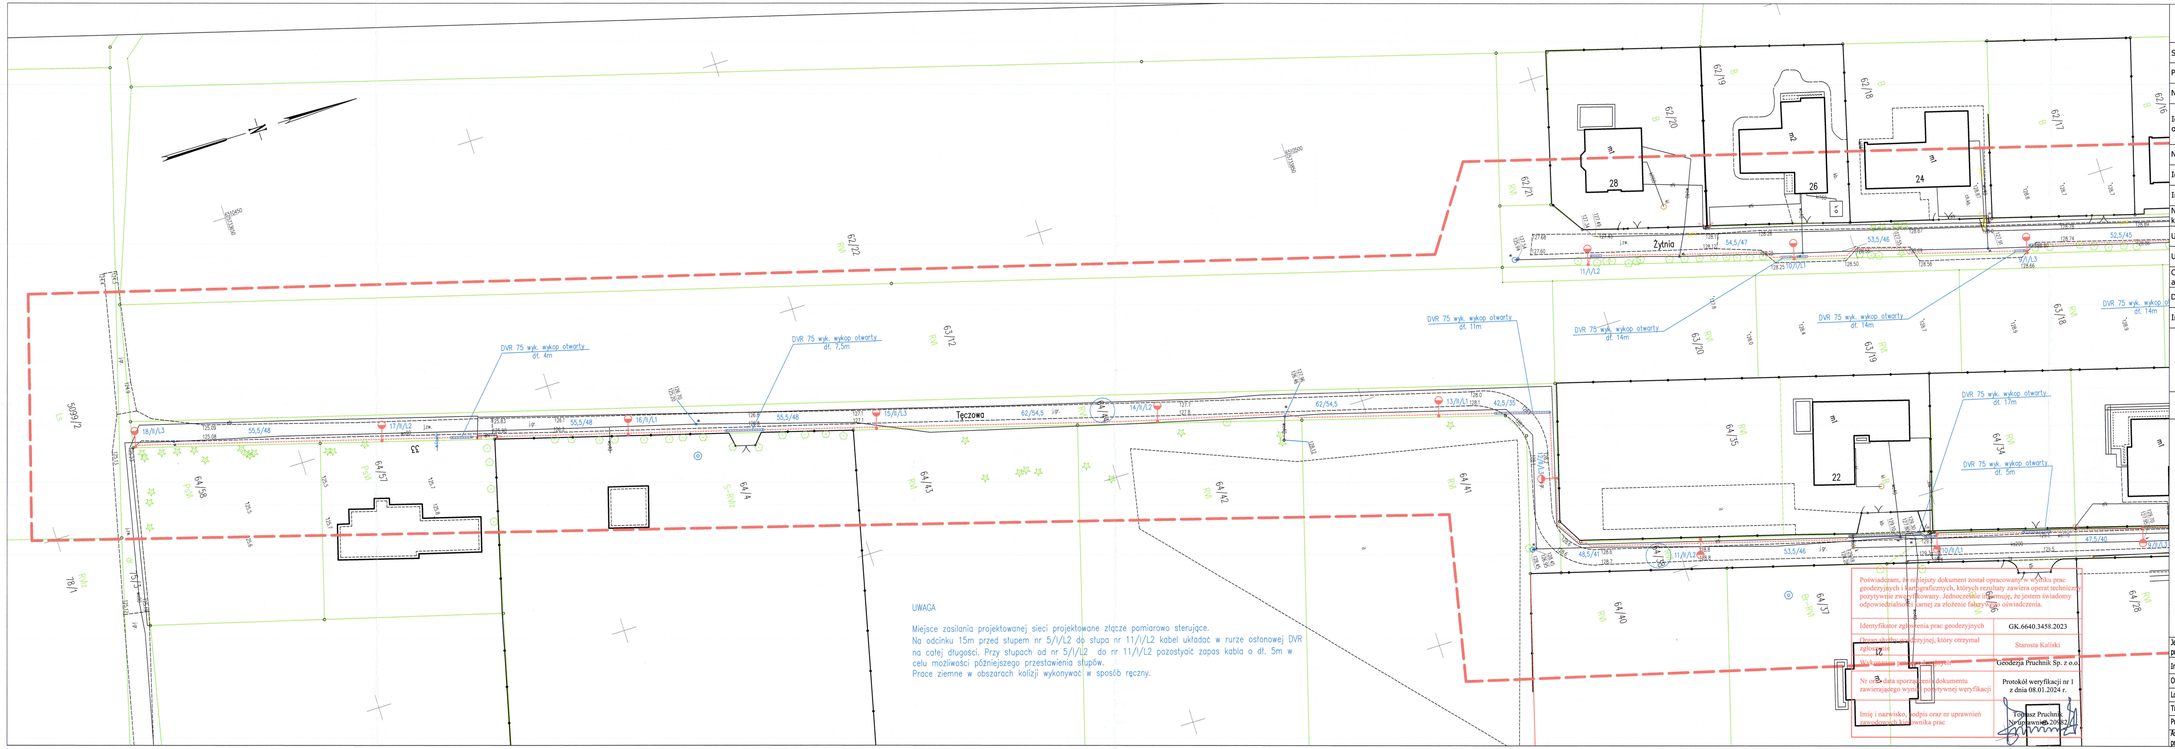


## MAPA DO CELÓW PROJEKTOWYCH
Ark.1(2)

| | |
|---|---|
| Skala | 1:500 |
| Położenie obszaru opracowania | Zduny |
| Nazwa gminy | Opatówek |
| Identyfikator i nazwa obrębu ewidencyjnego | 300708_5.0025 Zduny |
| Nazwa wykonawcy prac geodezyjnych | Geodezja Pruchnik Sp. z o. o. |
| Identyfikator zgłoszenia prac geodezyjnych | GK.6640.3458.2023 |
| Imię i nazwisko kierownika prac geodezyjnych | Tomasz Pruchnik |
| Numer uprawnień zawodowych kierownika prac geodezyjnych | 20982 |
| Układu współrzędnych prostokątnych płaskich | 2000/18 |
| Układu wysokości | PL-EVRF2007-NH |
| Określenie obszaru, który był przedmiotem aktualizacji | |
| Data opracowania mapy | 03.01.2024 r. |
| Imię i nazwisko osoby, która opracowała mapę | Tomasz Pruchnik |
| Geodezja Pruchnik Sp. z o.o.<br>ul. Bolesława Pobożnego 9<br>62-800 Kalisz | Tomasz Pruchnik<br>Upr. GUGiK Nr 20982<br>Podpis kierownika prac geodezyjnych |

Nie wyklucza się istnienia w terenie innych nie wykazanych na niniejszej mapie urządzeń podziemnych, które nie były zgłoszone do inwentaryzacji.

## Oznaczenia

- Projektowany kabel YAKXS 4x25mm² 0,6/1kV
- Projektowane uziemienie ochronne R<10Ω
- Projektowane rury osłonowe DVR 75 wyk. w wykopie otwartym
- Projektowane słupy oświetlenia ulicznego SAL-80k, kolor szary, wyblyszczany CL-63W , zabezpieczone w dolnej części elastomerem do wysokości wnęki słupowej w kłorze słupa
- Projektowane oprawy oświetleniowe BGP281 T25 1xLED44-53/740 DALO z systemem zarządzania CityTouch z abonamentem na 10 lat.
- 47,5/40 — Długość kabla/długość trasy w [m]
- 1/L1 — Numer słupa/numer żyły
- 64/44 — Numery działek objętych opracowaniem
- Projektowana szafka oświetleniowa

Układ sieci TN-C

Gmina Opatówek
Plac Wolności 14,
62-860 Opatówek
tel. (62) 761-80-40, 761-84-63, 761-84-64
fax (62) 761-80-17

Załącznik nr 1 do decyzji OPK.7230.4.2024 z dnia 04.04.2024 r.
podpis Z-ca Kierownika Referatu Gospodarki Komunalnej i Ochrony Środowiska Monika Piechota

| | | | |
|---|---|---|---|
| Jednostka projektowa | CONSOLIS Biuro Usług Projektowych Tomasz Michalczak Grodzisko 36, 63 - 300 Pleszew | | |
| Inwestor | Oświetlenie Uliczne i Drogowe Sp. z o.o. ul. Wrocławska 71A, 62 - 800 Kalisz | | |
| Obiekt | Budowa oświetlenia zewnętrznego w m. Zduny | | |
| Lokalizacja obiektu | Dz. nr 64/38, 64/13, 58, 63/10, 63/2 obręb Zduny | | |
| Treść rysunku | PZT | Data | 02.2024 r. |
| Projektant | tech. Andrzej Kopejkin UAN 8386/109/90 | Skala | 1:500 |
| Asystent projektanta | mgr inż. Tomasz Michalczak | Nr rysunku | PZT 1/2 |