



Rozbudowa Stacji Uzdatniania Wody w miejscowości Wierzchosławice , dz. nr 220/ 5.

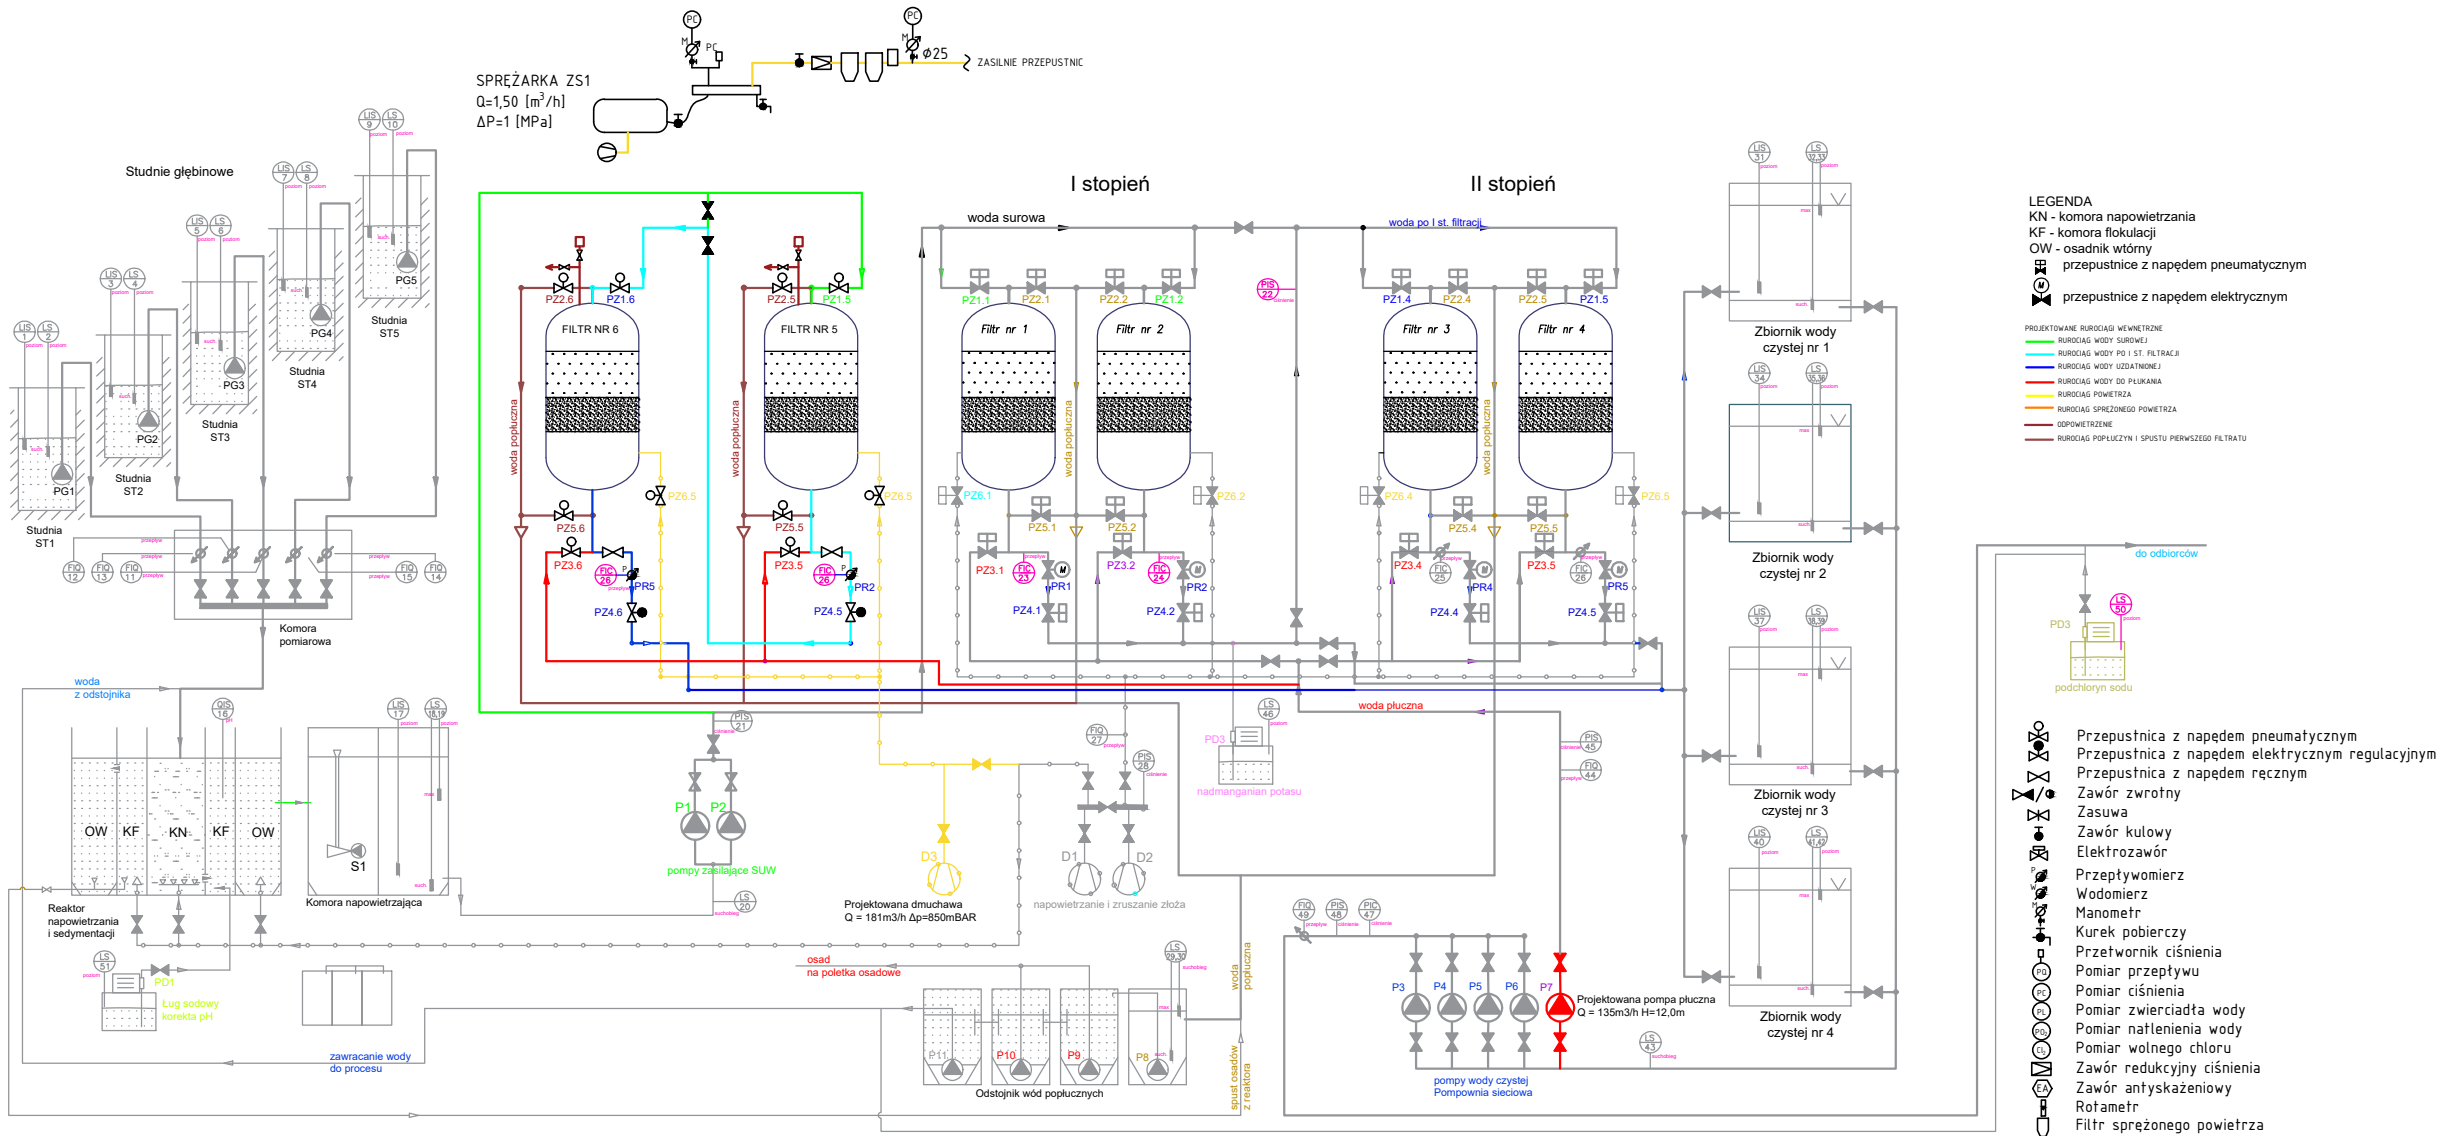

		PROFIPROJEKT SP. Z O.O. Witaszyczki 66, 63-230 Witaszycze		Inwestor: WODOCIĄGI WIERZCHOSŁAWICE SP. Z O.O. WIERZCHOSŁAWICE 39/3 33-122 WIERZCHOSŁAWICE	
PROJEKT TECHNICZNY BRANŻA: TECHNOLOGIA I INSTALACJE SANITARNE				Data:	30.08.2024
Imię i nazwisko			Nr uprawnień		Podpis
Projektował: <small>TECHNOLOGIA I INST. SANIT.</small>	mgr inż. Łukasz Pipiora		POM/0359/PBS/17 <small>SPEC. INSTALACYJNA</small>		
Sprawdził: <small>TECHNOLOGIA I INST. SANIT.</small>	mgr inż. Remigiusz Zieliński		WKP/0268/P00S/06 <small>SPEC. INSTALACYJNA</small>		
Nazwa inwestycji:	PRZEBUDOWA I ROZBUDOWA STACJI UZDATNIANIA WODY W MIEJSCOWOŚCI WIERZCHOSŁAWICE, DZ. NR 220/ 5.				
Adres inwestycji:	WIERZCHOSŁAWICE DZ. NR 220/ 5 GMINA WIERZCHOSŁAWICE, POWIAT TARNOWSKI			Skala:	
Tytuł rysunku:	SCHEMAT TECHNOLOGICZNY			Nr rys.	T0
				Rewizja	0