


BUDYNEK SUW
RZUT PRZYZIEMIA STAN
PROJEKTOWANY
SKALA 1:50

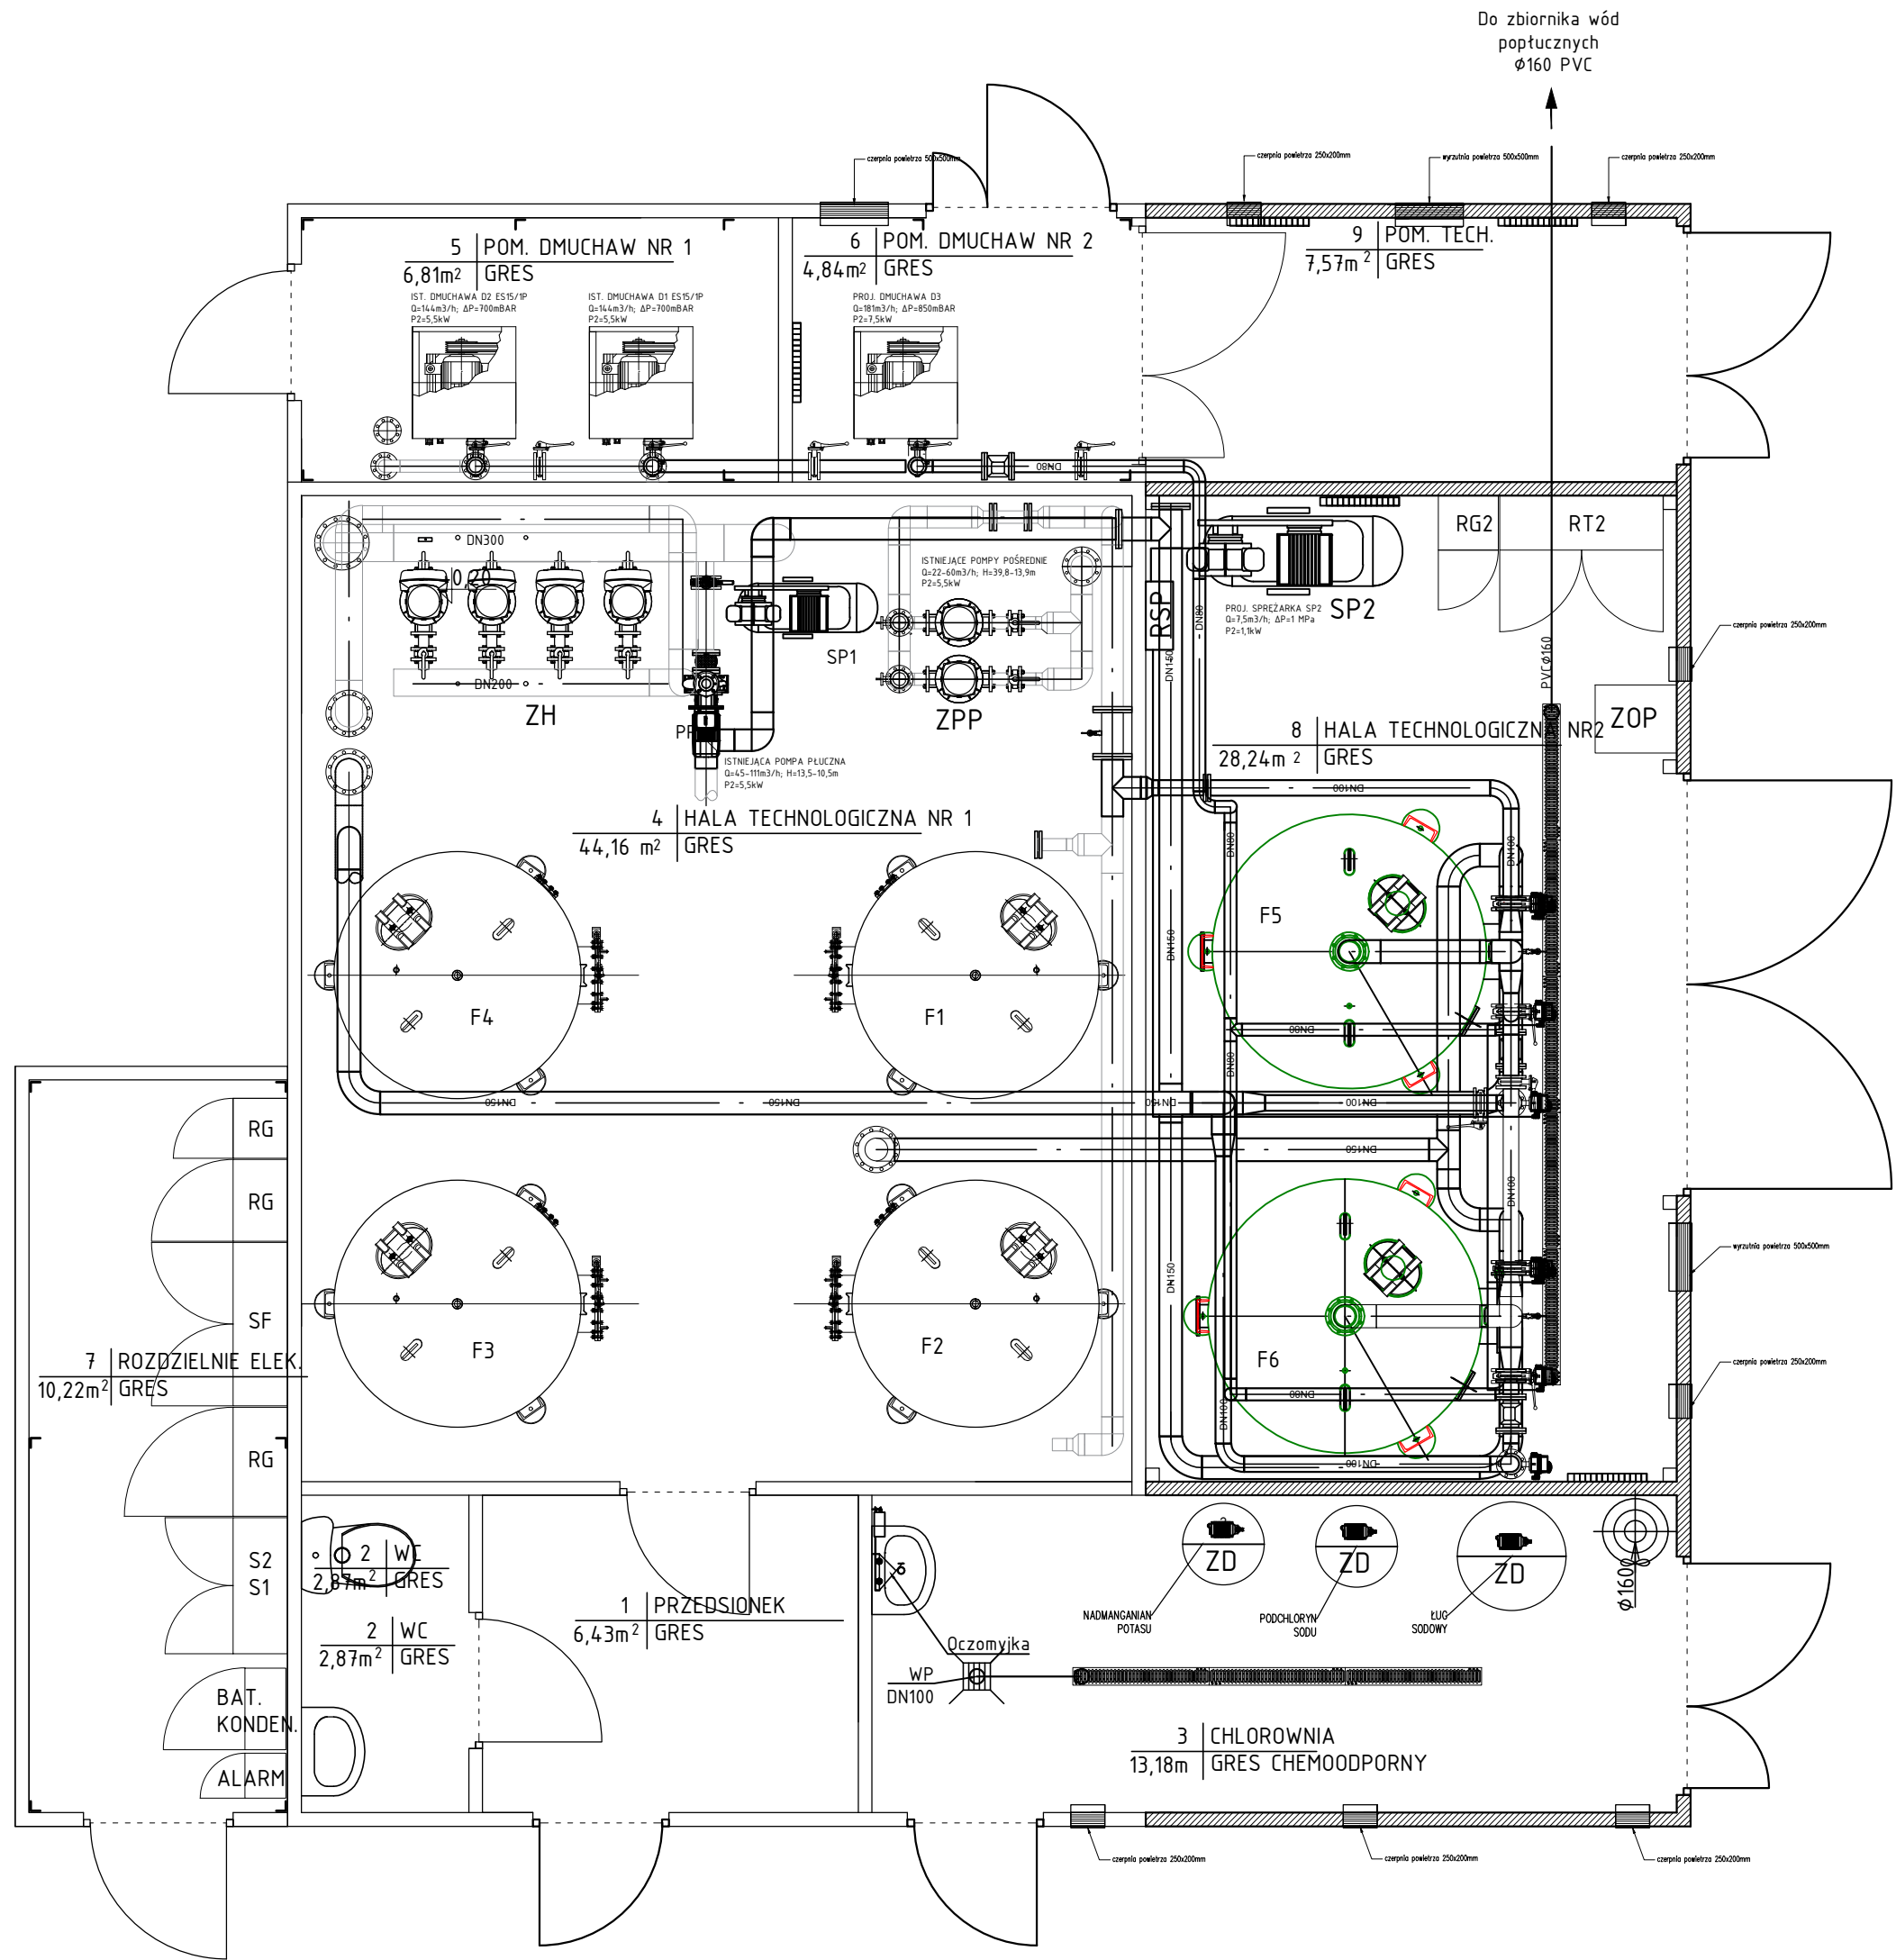

URZĄDZENIA ISTNIEJĄCE
F1, F2 - ISTNIEJĄCE FILTRY POŚPIESZNE Ist.
F3, F4 - ISTNIEJĄCE FILTRY POŚPIESZNE Ist.
ZH - ISTNIAJĄCY ZESTAW POMPOWY NA SIEĆ;
D1, D2 - ISTNIEJĄCE DMUCHAWY
ZPP - ISTNIAJĄCY ZESTAW POMP POŚREDNICH
SP1 - ISTNIEJĄCA SPRĘŻARKA POWIETRZA
PP - ISTNIEJĄCA POMPA PŁUCZNA

URZĄDZENIA IPROJEKTOWANE
F5 - PROJEKTOWANY FILTR POŚPIESZNY Ist. Ø2000mm
F6 - PROJEKTOWANY FILTR POŚPIESZNY Ist. Ø2000mm
D3 - PROJEKTOWANA DMUCHAWA
ZOP - PROJEKTOWANY ZESTAW OSUSZANIA POWIETRZA
SP2 - PROJEKTOWANA SPRĘŻARKA POWIETRZA
RG2 - PROJEKTOWANA ROZDZIELNIA GŁÓWNA
RT2 - PROJEKTOWANA ROZDZIELNIA TECHNOLOGICZNA
RSP - PROJEKTOWANA ROZDZIELNIA SPRĘŻONEGO POWIETRZA

LEGENDA
— RUROCIĄG WODY NAPONIETRZONEJ
— RUROCIĄG WODY PO I ST. FILTRACJI
— RUROCIĄG WODY UZDATNIONEJ PO II ST. FILTRACJI
— RUROCIĄG WODY DO PŁUKANIA
— RUROCIĄG POWIETRZA
— RUROCIĄG SPRĘŻONEGO POWIETRZA
— ODPOWIEDZENIE
— RUROCIĄG POPŁUCZYN I SPUSTU PIERWSZEGO FILTRATU
— GRZEJNIK ELEKTRYCZNY

- PROJEKTOWANA ROZBUDOWA

UWAGA!
1. Rysunek rozpatrywać łącznie z branżą architektoniczną i elektryczną.

ZESTAWIENIE POWIERZCHNI			
NR POM.	NAZWA POMIESZCZENIA	RODZAJ POSADZKI	POW. UŻYTKOWA [m2]
NR 1	PRZEDŚIONEK	Gres	6,43
NR 2	WC	Gres	2,87
NR 3	CHLOROWNIA	Gres	13,18
NR 4	HALA TECHNOLOGICZNA NR 1	Gres	44,16
NR 5	POMIESZCZENIE DMUCHAW NR 1	Gres	6,81
NR 6	POMIESZCZENIE DMUCHAW NR 2	Gres	4,84
NR 7	ROZDZIELNIA ELEKTRYCZNA	Gres	10,22
NR 8	HALA TECHNOLOGICZNA NR 2	Gres	28,24
NR 9	POMIESZCZENIE TECHNICZNE	Gres	7,57
SUMA POW. UŻYTKOWEJ			124,32

PROFI PROJEKT SP. Z O. O. Witaszyczki 66, 63-230 Witaszyce		Inwestor: WODOCIĄGI WIERZCHOSŁAWICKE SP. Z O. O. WIERZCHOSŁAWICE 39/3 33-122 WIERZCHOSŁAWICE	
PROJEKT TECHNICZNY BRANŻA: TECHNOLOGIA I INSTALACJE SANITARNE			Data: 30.08.2024
Imię i nazwisko		Nr uprawnień	Podpis
Projektował:	mgr inż. Łukasz Pipiora	POM/0359/PBS/17 SPEC. INSTALACYJNA	
Sprawił:	mgr inż. Remigiusz Zieliński	WKP/0268/POOS/06 SPEC. INSTALACYJNA	
Nazwa inwestycji:	PRZEBUDOWA I ROZBUDOWA STACJI UZDATNIANIA WODY W MIEJSCOWOŚCI WIERZCHOSŁAWICE, DZ. NR 220/ 5.		
Adres inwestycji:	WIERZCHOSŁAWICE DZ. NR 220/ 5 GMINA WIERZCHOSŁAWICE, POWIAT TARNOWSKI		Skala: 1:50
Tytuł rysunku:	BUDYNEK SUW - RZUT PRZYZIEMIA		Nr rys. T11
			Revizja 0