


BUDYNEK SUW
PRZEKRÓJ STAN PROJEKTOWANY
SKALA 1:50

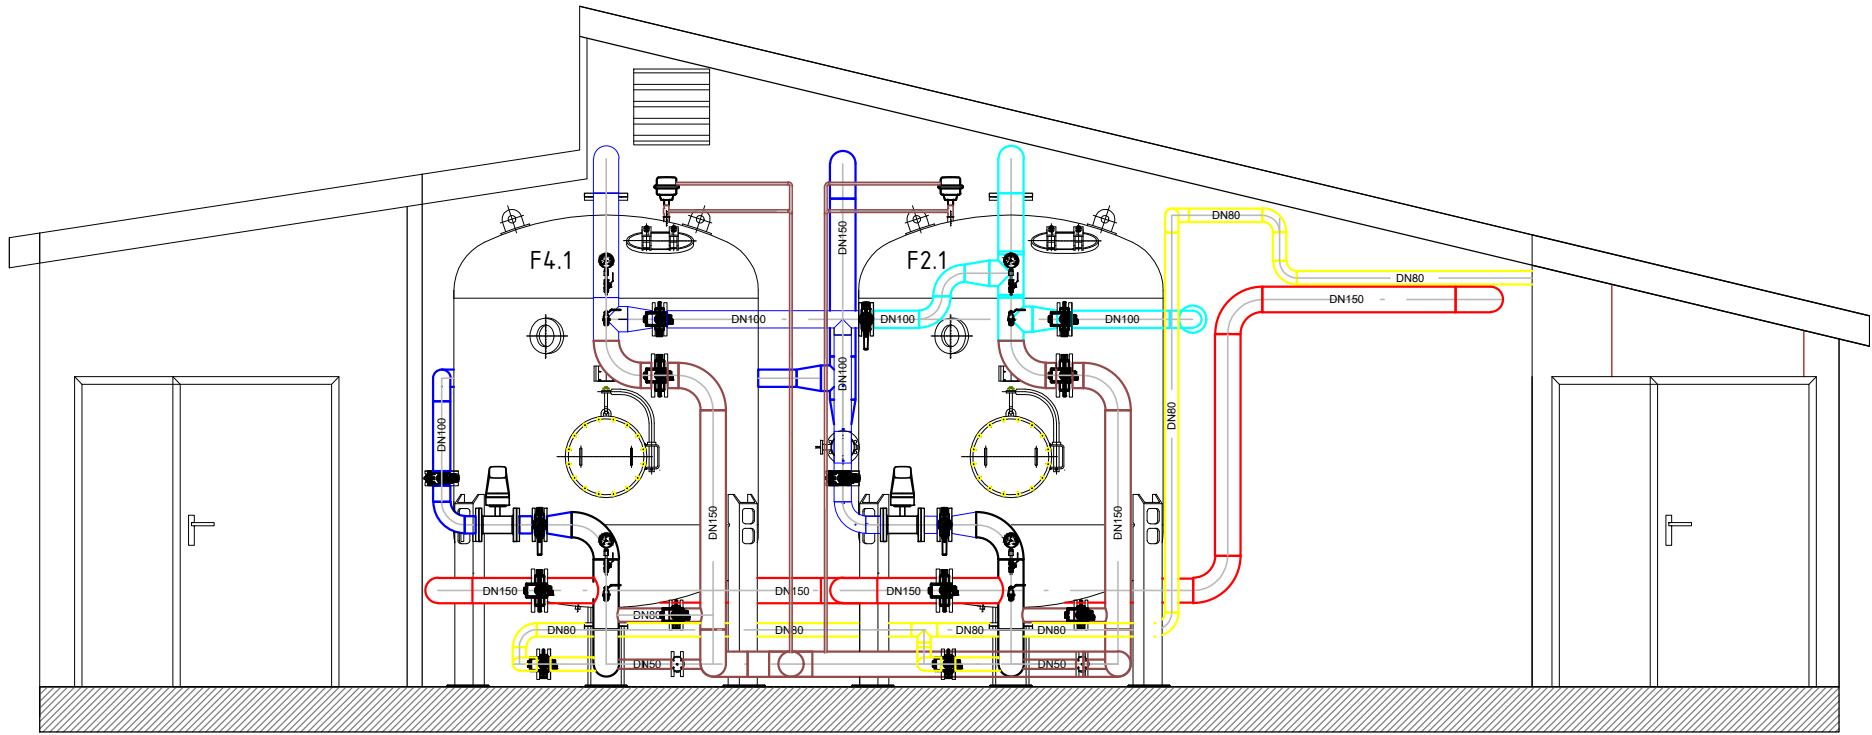

- URZADZENIA ISTNIEJĄCE
F1, F2 - ISTNIEJĄCE FILTRY POŚPIESZNE Ist.
F3, F4 - ISTNIEJĄCE FILTRY POŚPIESZNE IIst.
ZH - ISTNIAJĄCY ZESTAW POMPOWY NA SIEĆ;
D1, D2 - ISTNIEJĄCE DMUCHAWY
ZPP - ISTNIAJĄCY ZESTAW POMP POŚREDNICH
SP1 - ISTNIEJĄCA SPRĘŻARKA POWIETRZA
PP - ISTNIEJĄCA POMPA PŁUCZNA
- URZADZENIA IPROJEKTOWANE
F2.1 - PROJEKTOWANY FILTR POŚPIESZNY Ist. Ø2000mm
F4.1 - PROJEKTOWANY FILTR POŚPIESZNY IIst. Ø2000mm
D3 - IPROJEKTOWANA DMUCHAWA
ZOP - PROJEKTOWANY ZESTAW OSUSZANIA POWIETRZA
SP2 - PROJEKTOWANA SPRĘŻARKA POWIETRZA
RG2 - PROJEKTOWANA ROZDZIELNIA GŁÓWNA
RT2 - PROJEKTOWANA ROZDZIELNIA TECHNOLOGICZNA
RSP - PROJEKTOWANA ROZDZIELNIA SPRĘŻONEGO POWIETRZA

- LEGENDA
- RUROCIĄG WODY NAPONOWEJ
 - RUROCIĄG WODY PO I ST. FILTRACJI
 - RUROCIĄG WODY UZDATNIONEJ PO II ST. FILTRACJI
 - RUROCIĄG WODY DO PŁUKANIA
 - RUROCIĄG POWIETRZA
 - RUROCIĄG SPRĘŻONEGO POWIETRZA
 - ODPOWIERZENIE
 - RUROCIĄG POPŁUCZYN I SPUSTU PIERWSZEGO FILTRATU
- GRZEJNIK ELEKTRYCZNY

PROFI PROJEKT SP. Z O.O. Witaszyczki 66, 63-230 Witaszyce		Inwestor: WODOCIĄGI WIERZCHOSŁAWICKIE SP. Z O.O. WIERZCHOSŁAWICE 39/3 33-122 WIERZCHOSŁAWICE	
PROJEKT TECHNICZNY BRANŻA: TECHNOLOGIA I INSTALACJE SANITARNE		Data:	30.08.2024
Imię i nazwisko		Nr uprawnień	Podpis
Projektował: TECHNOLOGIA I INST. SANIT.	mgr inż. Łukasz Pipiora	POM/0359/PBS/17 SPEC. INSTALACYJNA	
Sprawdził: TECHNOLOGIA I INST. SANIT.	mgr inż. Remigiusz Zieliński	WKP/0268/POOS/06 SPEC. INSTALACYJNA	
Nazwa inwestycji:	PRZEBUDOWA I ROZBUDOWA STACJI UZDATNIANIA WODY W MIEJSCOWOŚCI WIERZCHOSŁAWICE, DZ. NR 220/ 5.		
Adres inwestycji:	WIERZCHOSŁAWICE DZ. NR 220/ 5 GMINA WIERZCHOSŁAWICE, POWIAT TARNOWSKI	Skala:	1:50
Tytuł rysunku:	BUDYNEK SUW - PRZEKRÓJ	Nr rys.	T1.2
		Rewizja	0