


Profil podłużny trasy głównej

Legenda:

- Istniejąca niweleta-
Projektowana niweleta-
Projektowany zjazd -
Projektowane skrzyżowanie-
Projektowany wpust deszczowy-
-

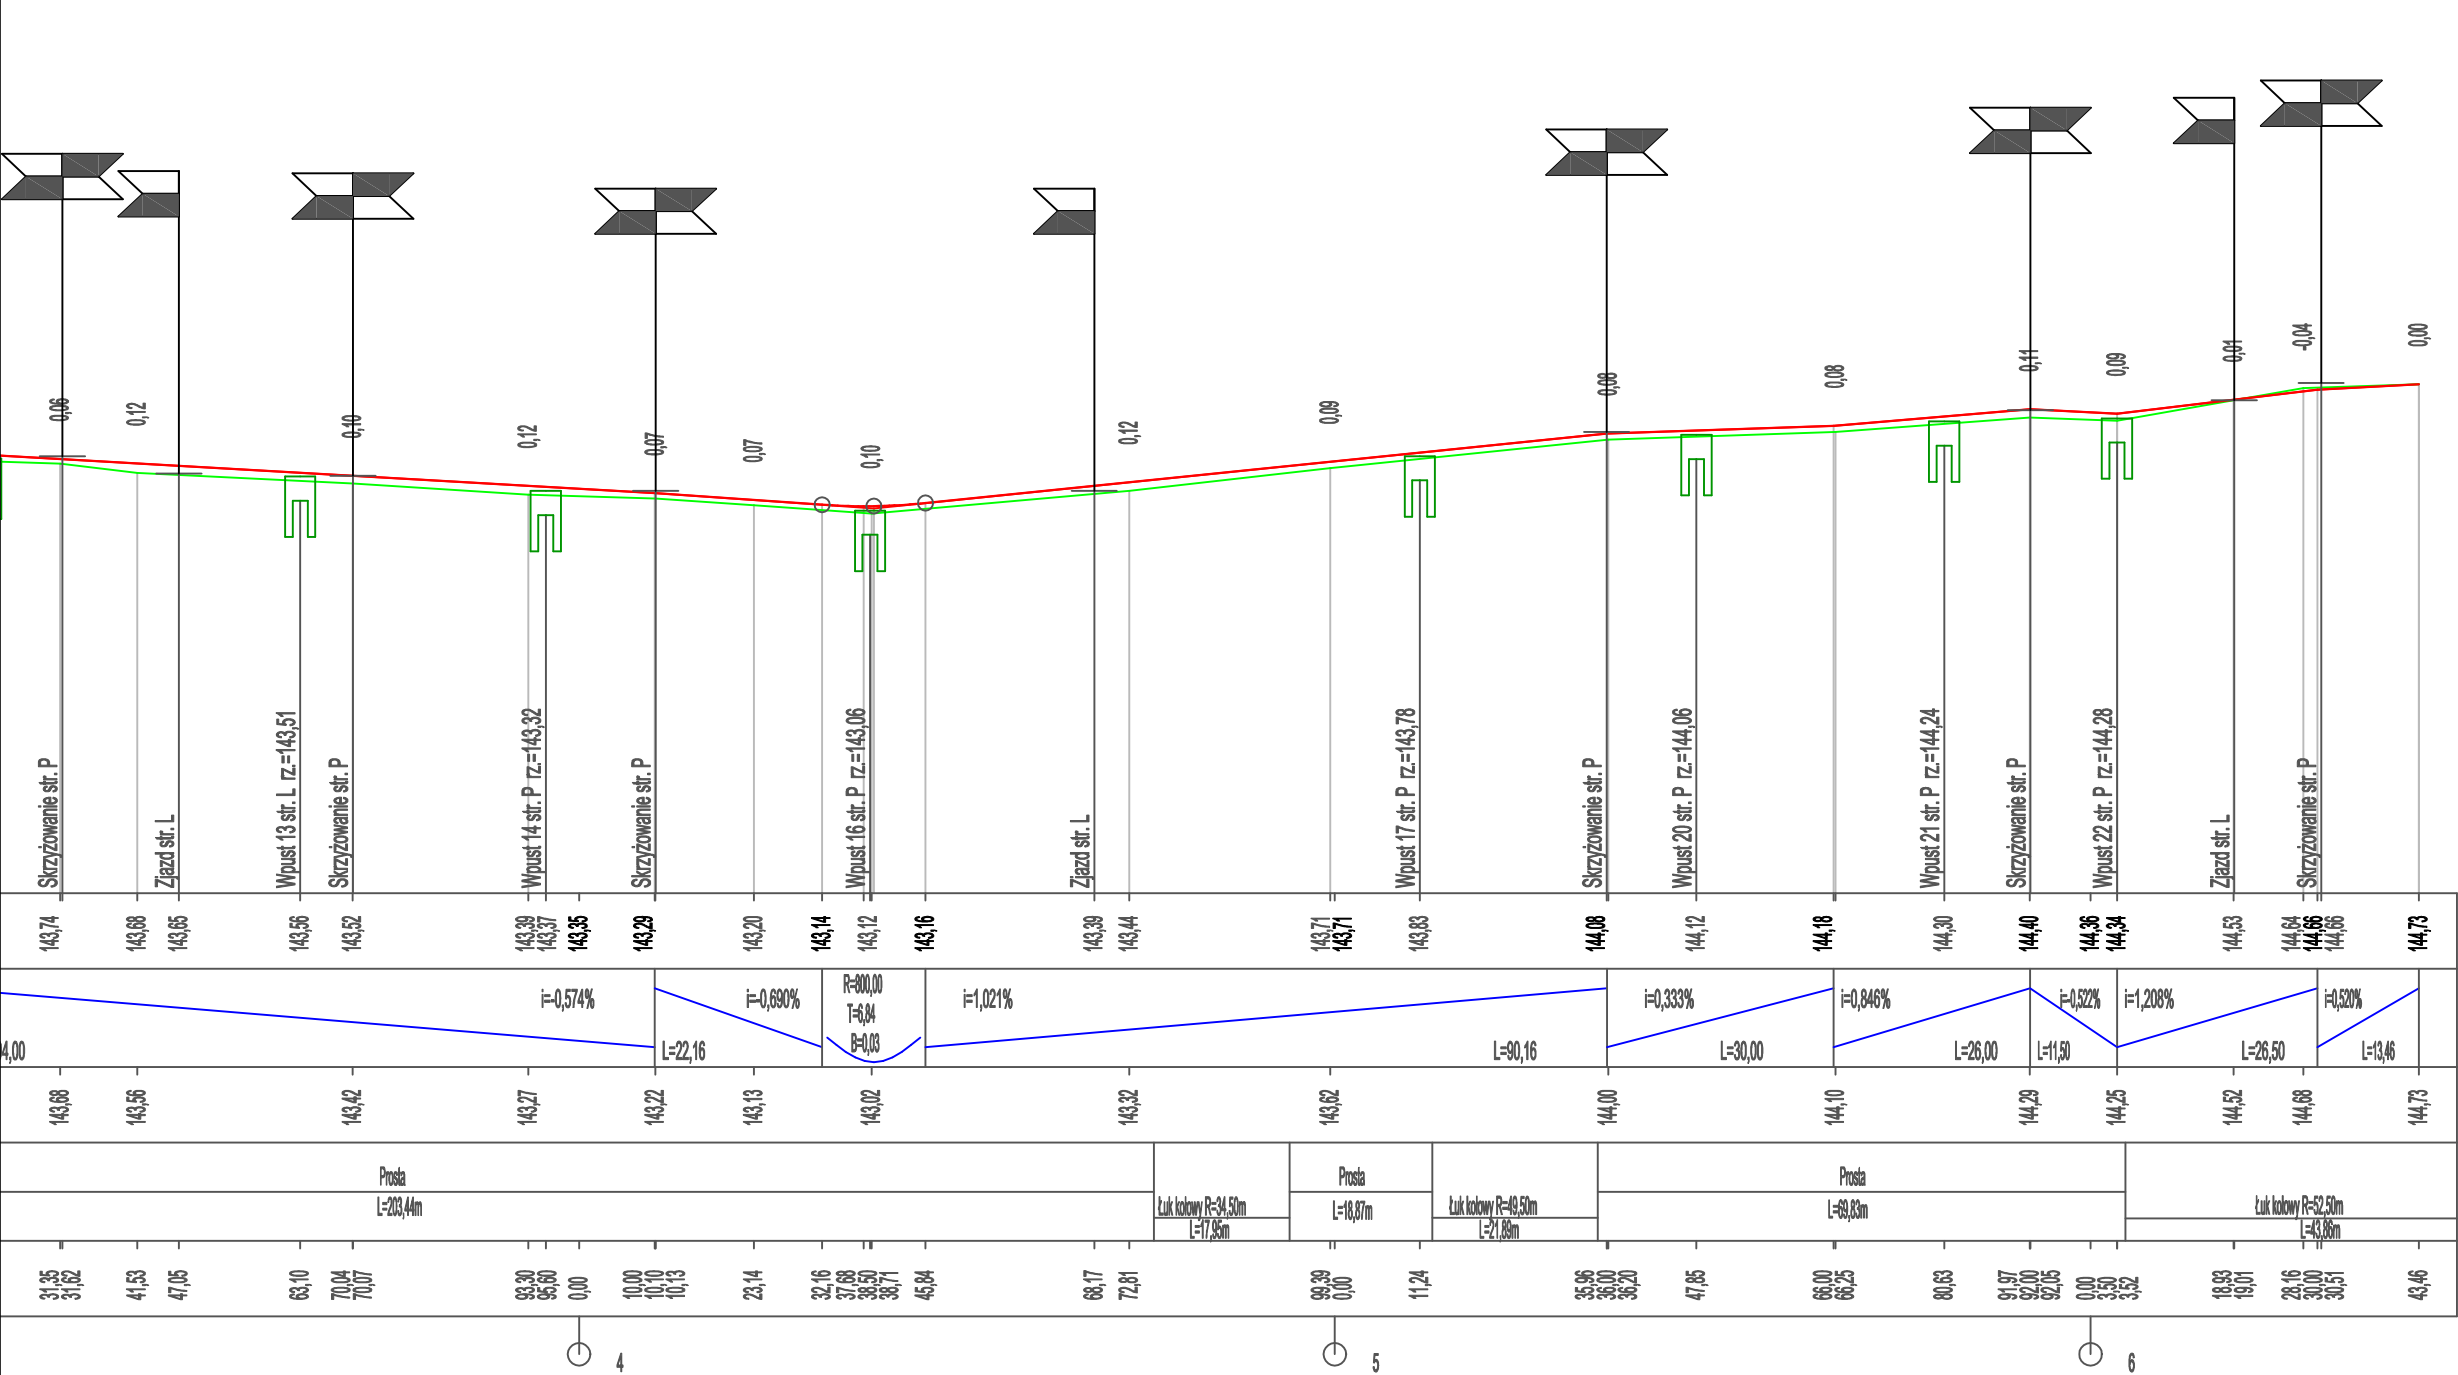

Nazwa inwestycji	Przebudowa drogi gminnej - ul. Brzechwy w Bornem Sulinowie.			
Tytuł rysunku	Profil podłużny			Data 09.2023
	Imię i nazwisko	Nr uprawnień	Podpis	Skala 1:100/1000
Projektowała:	mgr inż. Paulina Antolak	Uprawnienia budowlane do projektowania w specjalności inżynierskiej drogowej bez ograniczeń nr ZAP/0062/PWBD/21		Nr rysunku 3.2