



Szczegóły konstrukcyjne


Szczegół krawężnika wystającego

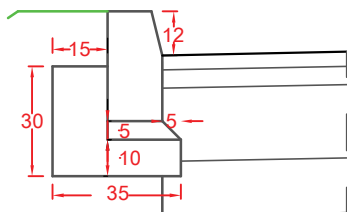


Zakończenie zjazdu w ciągu chodnika

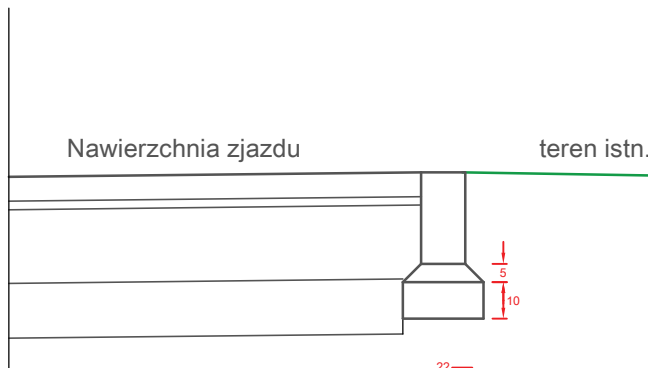


Szczegół opornika wtopionego

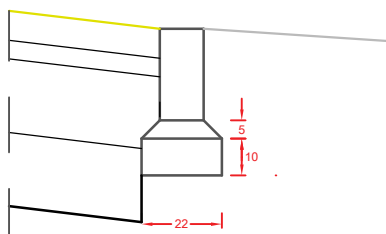


Szczegół opornika h=12cm

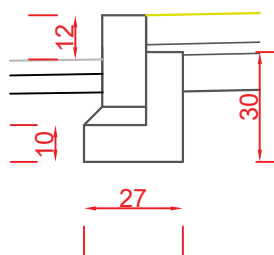


Szczegół ścieku

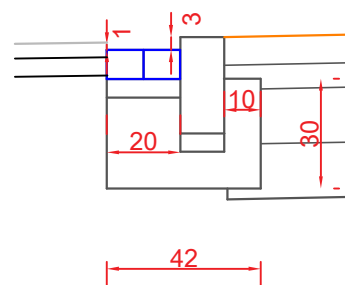


Zakończenie zjazdu

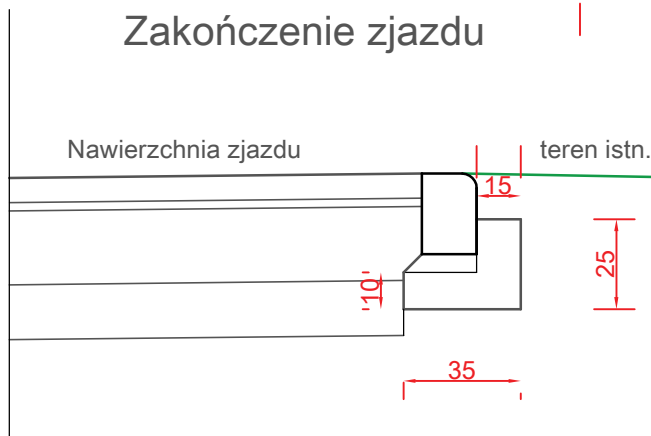

Szczelinę wypełnić masą zalewową

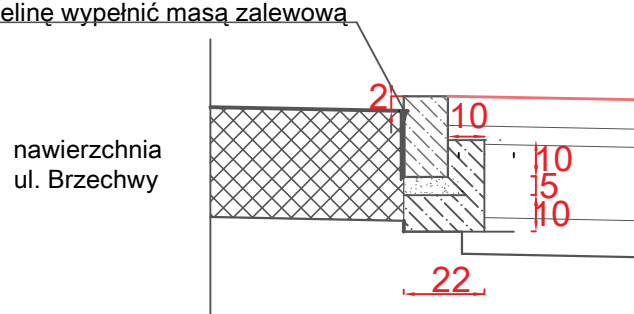

Szczegół obrzeża

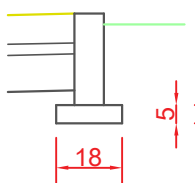

Nazwa inwestycji	Przebudowa drogi gminnej - ul. Brzechwy w Bornem Sulinowie.			
Tytuł rysunku	Szczegóły konstrukcyjne			Data 09.2023
	Imię i nazwisko	Nr uprawnień	Podpis	Skala 1:20
Projektowała:	mgr inż. Paulina Antolak	Uprawnienia budowlane do projektowania w specjalności inżynierskiej drogowej bez ograniczeń nr ZAP/0062/PWBD/21		Nr rysunku 5.1