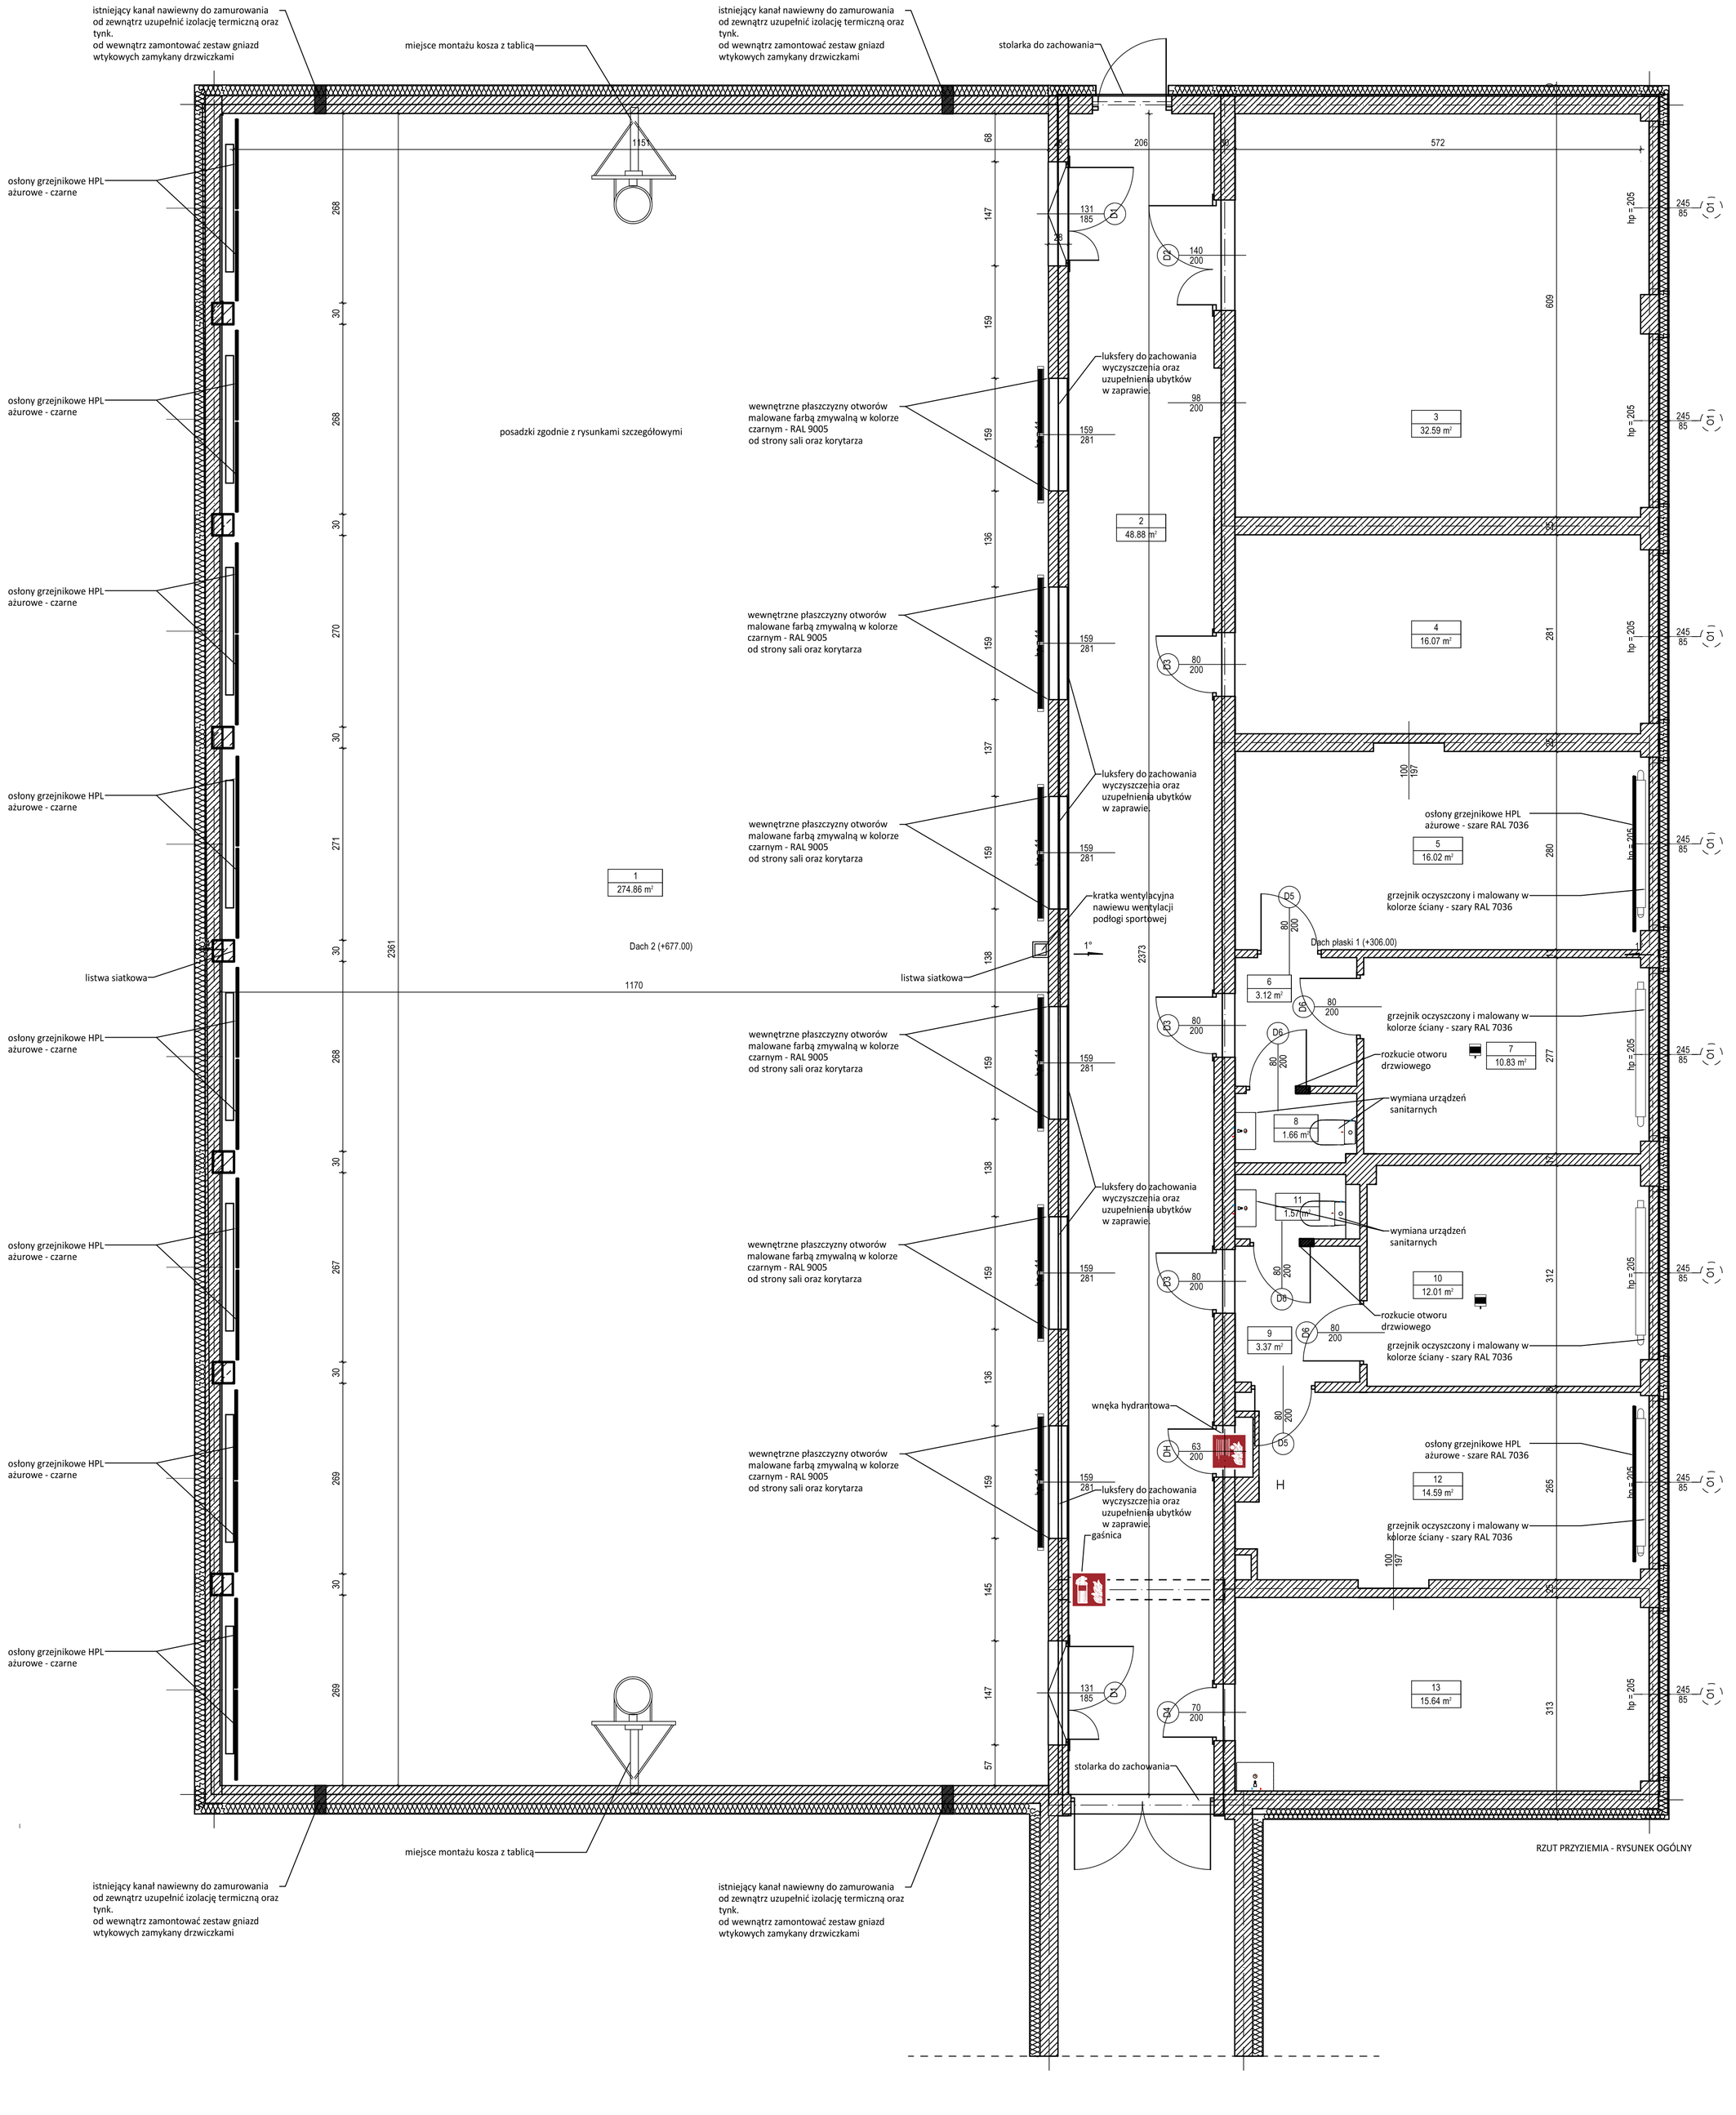

N Architektura Pracownia Projektowa Bartłomiej Nazdrowicz
Gniezno 62-200, ul. Dojazd 10H tel. 507 245 883

Obiekt: MODERNIZACJA SALI GIMNASTYCZNEJ WRAZ Z ZAPLECZEM SZATNIOWO - SANITARNYM W SZKOLE PODSTAWOWEJ NR 10 IM. POLSKICH NOBLISTÓW

Inwestor: MIASTO GNIEZNO Z SIEDZIBĄ W GNIEŹNIE, UL. LECHA 6, 62-200 GNIEZNO

Projektant: mgr inż arch. Bartłomiej Nazdrowicz

Projektant: mgr inż arch. Bartłomiej Kiereś — 23/WPOKK/2012

Nazwa rysunku: RZUT PRZYZIEMIA - RYSUNEK OGÓLNY

Branża	Faza	Skala	Data	Nr rys.	Rewizja
ARCHITEKTURA	REMONT	1:50	08.2022	A-01	-

NINIEJSZE OPRACOWANIEJEST WŁASNOŚCIĄ PRACOWNI ARCHITEKTURY I JEST CHRONIONY USTAWĄ O PRAWIE AUTORSKIM I PRAWACH POKREWNYCH. JEGO KOPIOWANIE, POWIELANIE, ZMIENIANIE, WYPOŻYCZANIE, PUBLIKOWANIE, W CZĘŚCI LUB W CAŁOŚCI BEZ WCZEŚNIEJSZEJ PISEMNEJ ZGODY AUTORÓW JEST ZABRONIONE