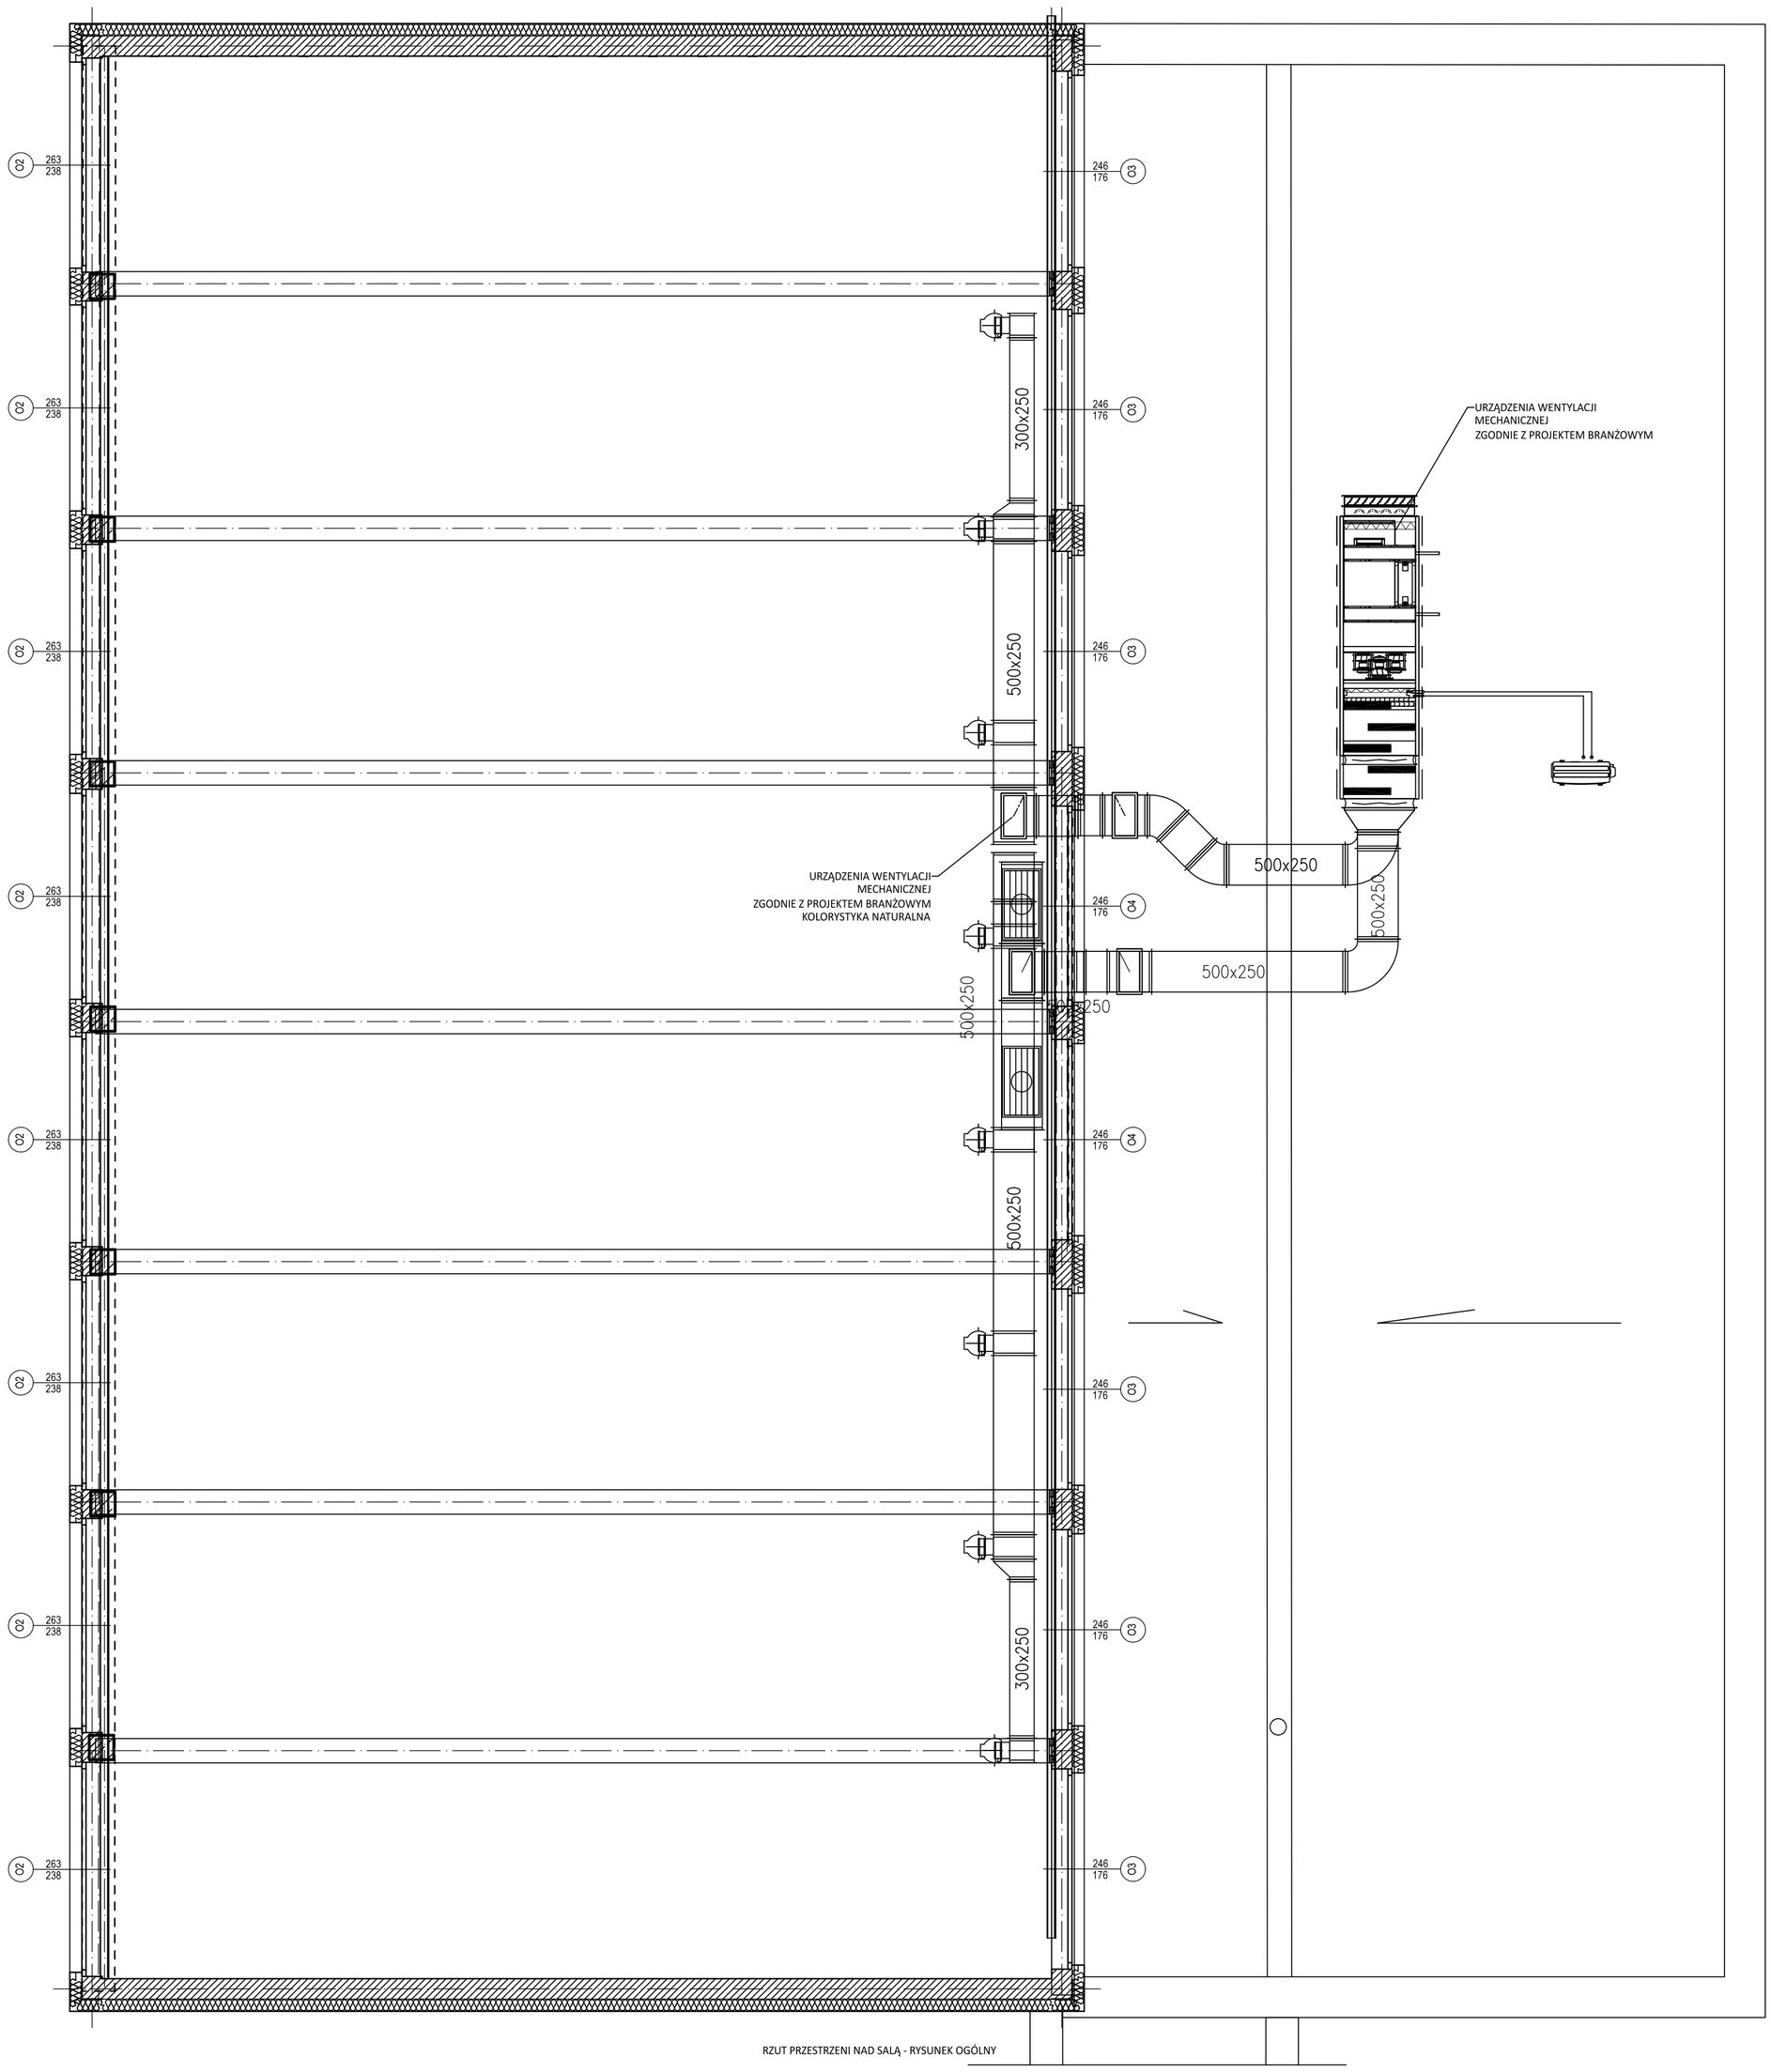

RZUT PRZESTRZENI NAD SALĄ - RYSUNEK OGÓLNY

N Architektura Pracownia Projektowa Bartłomiej Nazdrowicz
Gniezno 62-200, ul. Dojazd 10H tel. 507 245 883

Obiekt MODERNIZACJA SALI GIMNASTYCZNEJ WRAZ Z ZAPLECZEM SZATNIOWO - SANITARNYM W SZKOLE PODSTAWOWEJ NR 10 IM. POLSKICH NOBLISTÓW					
Inwestor MIASTO GNIEZNO Z SIEDZIBĄ W GNIEŹNIE, UL. LECHA 6, 62-200 GNIEZNO					
Projektant mgr inż arch. Bartłomiej Nazdrowicz					
Projektant mgr inż arch. Bartłomiej Kiereś			23/WPOKK/2012		
Nazwa rysunku RZUT PRZESTRZENI NAD SALĄ - RYSUNEK OGÓLNY					
Branża ARCHITEKTURA	Faza REMONT	Skala 1:50	Data 08.2022	Nr rys. A-01	Rewizja -

NINIEJSZE OPRACOWANIE JEST WŁASNOŚCIĄ PRACOWNI ARCHITEKTURY I JEST CHRONIONY USTAWĄ O PRAWIE AUTORSKIM I PRAWACH POKREWNYCH. JEGO KOPIOWANIE, POWIELANIE, ZMIENIANIE, WYPOŻYCZANIE, PUBLIKOWANIE, W CZĘŚCI LUB W CAŁOŚCI BEZ WCZEŚNIEJSZEJ PISEMNEJ ZGODY AUTORÓW JEST ZABRONIONE