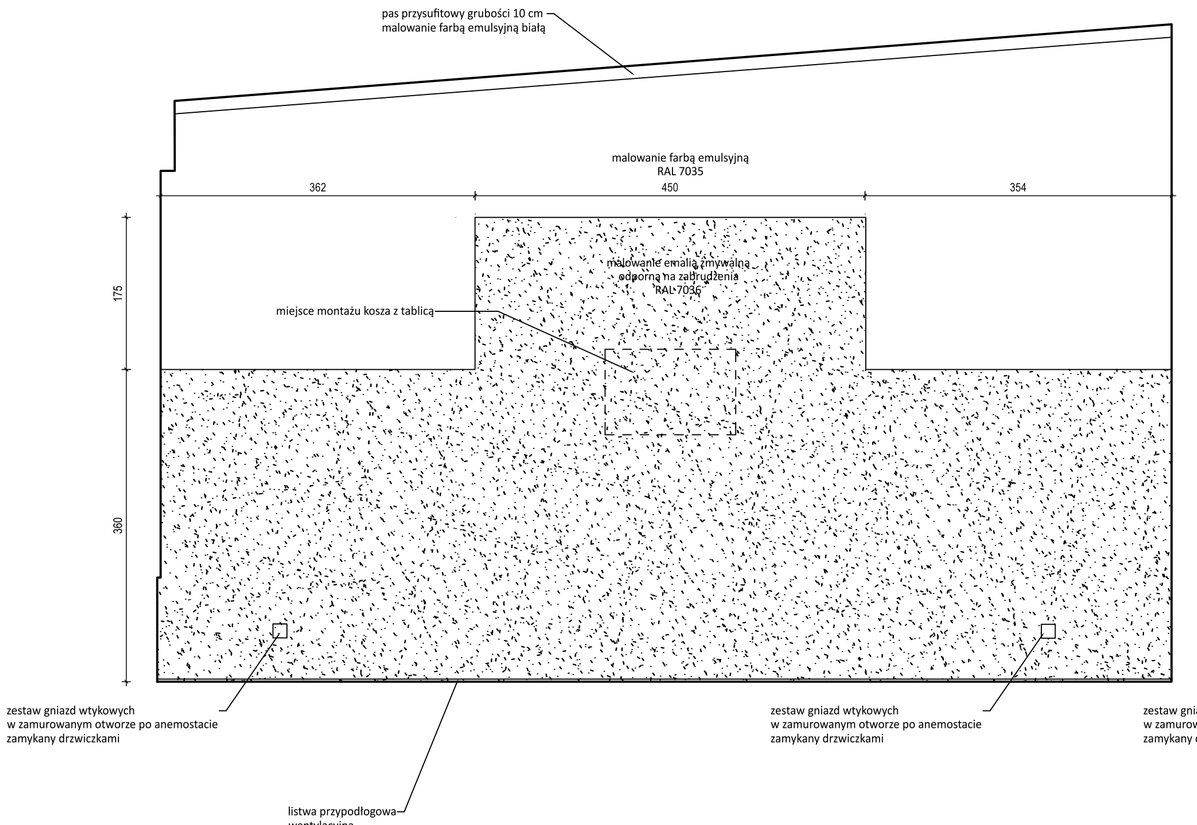

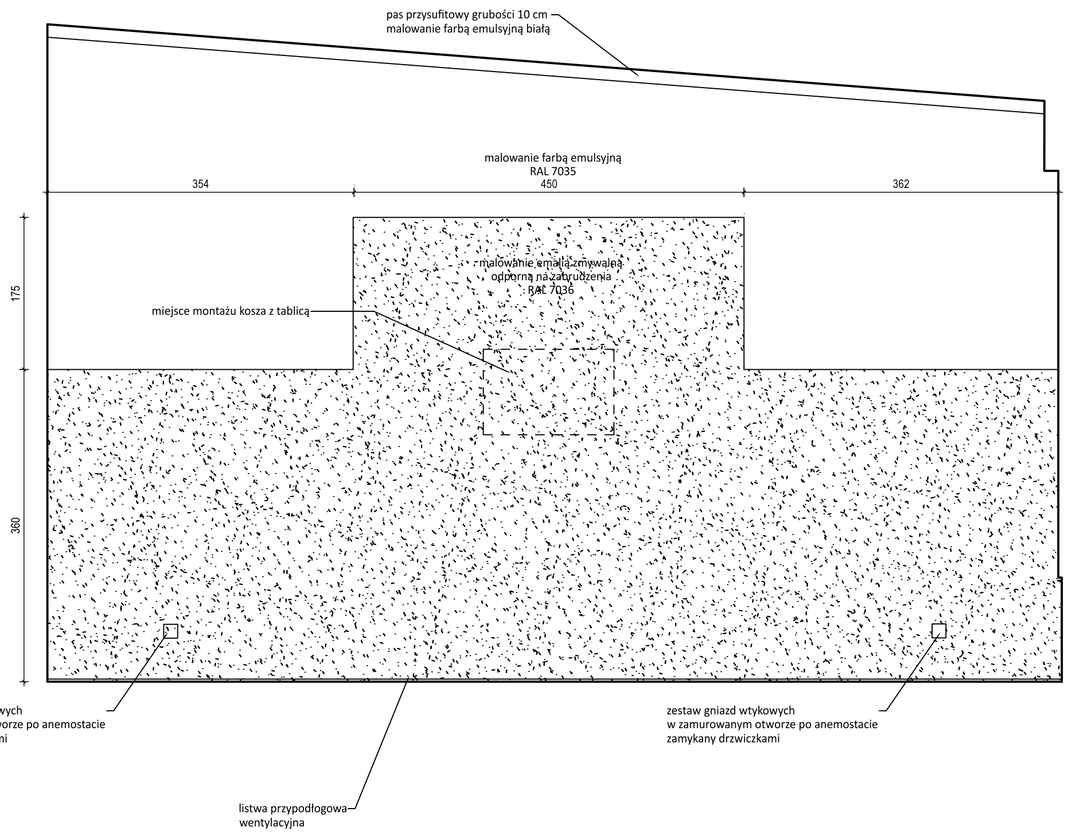

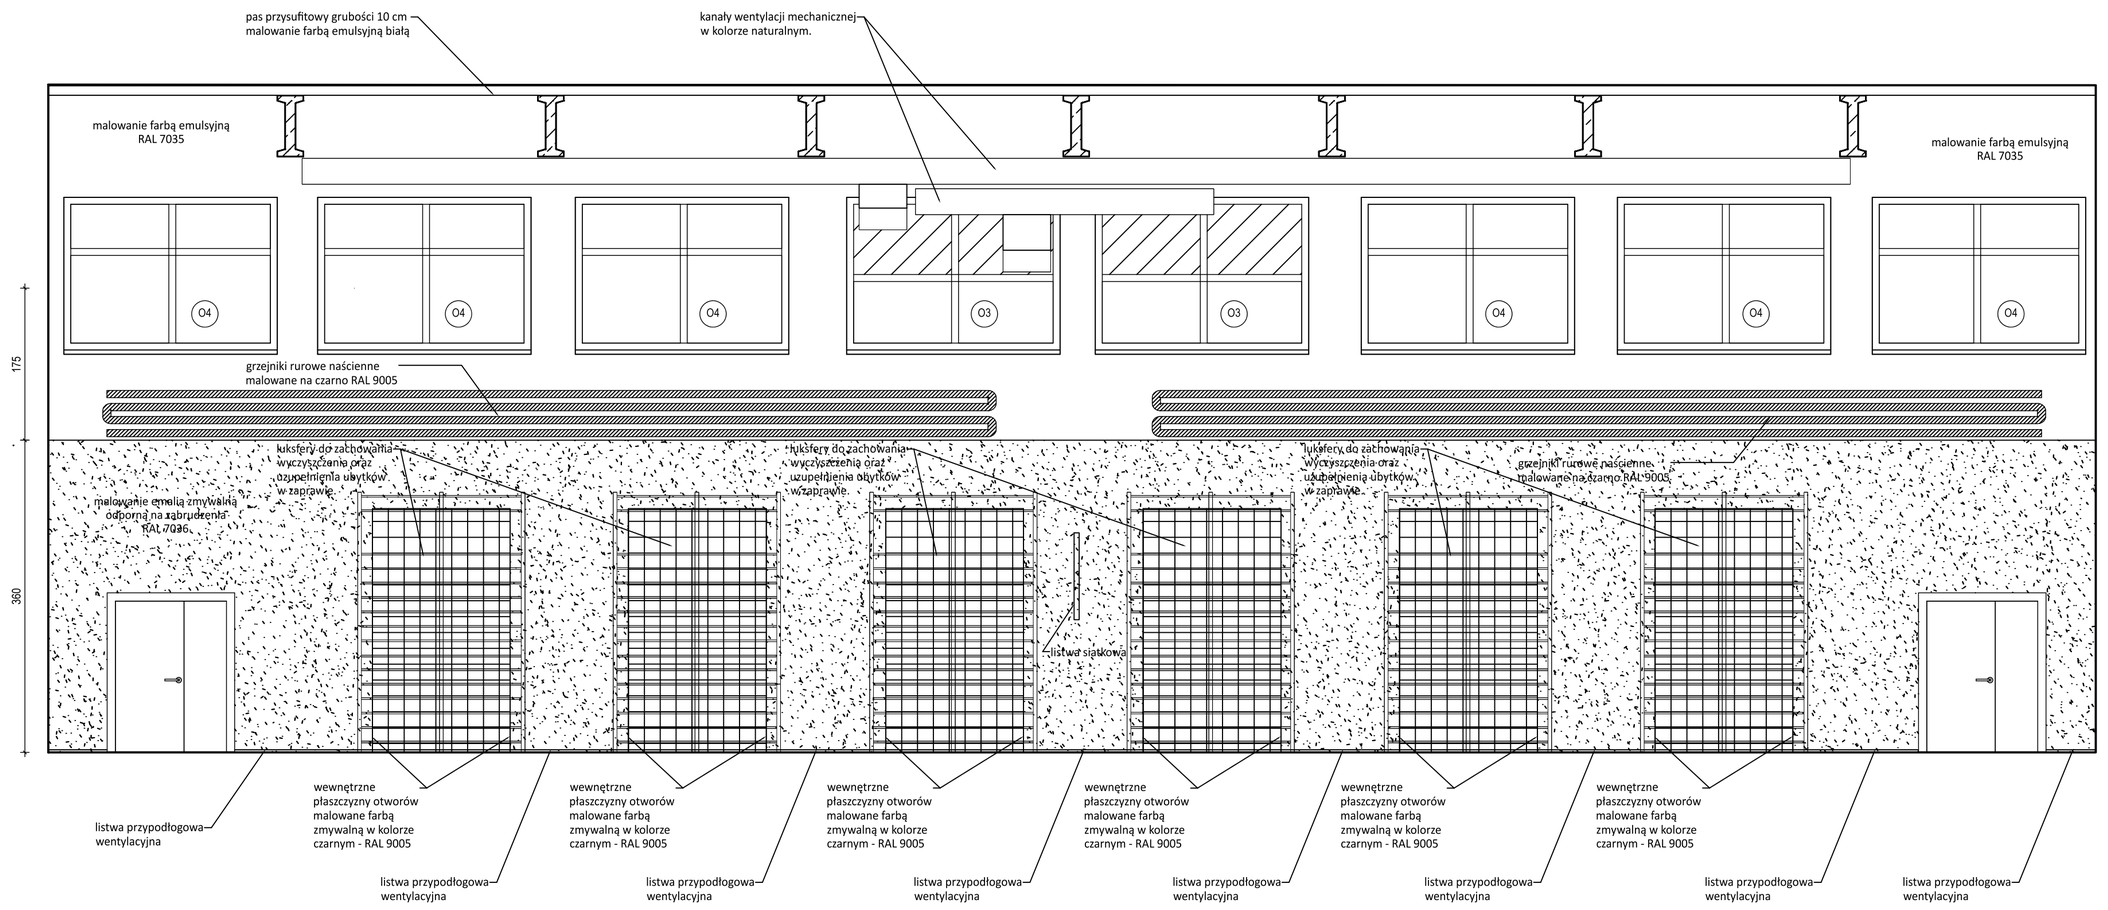

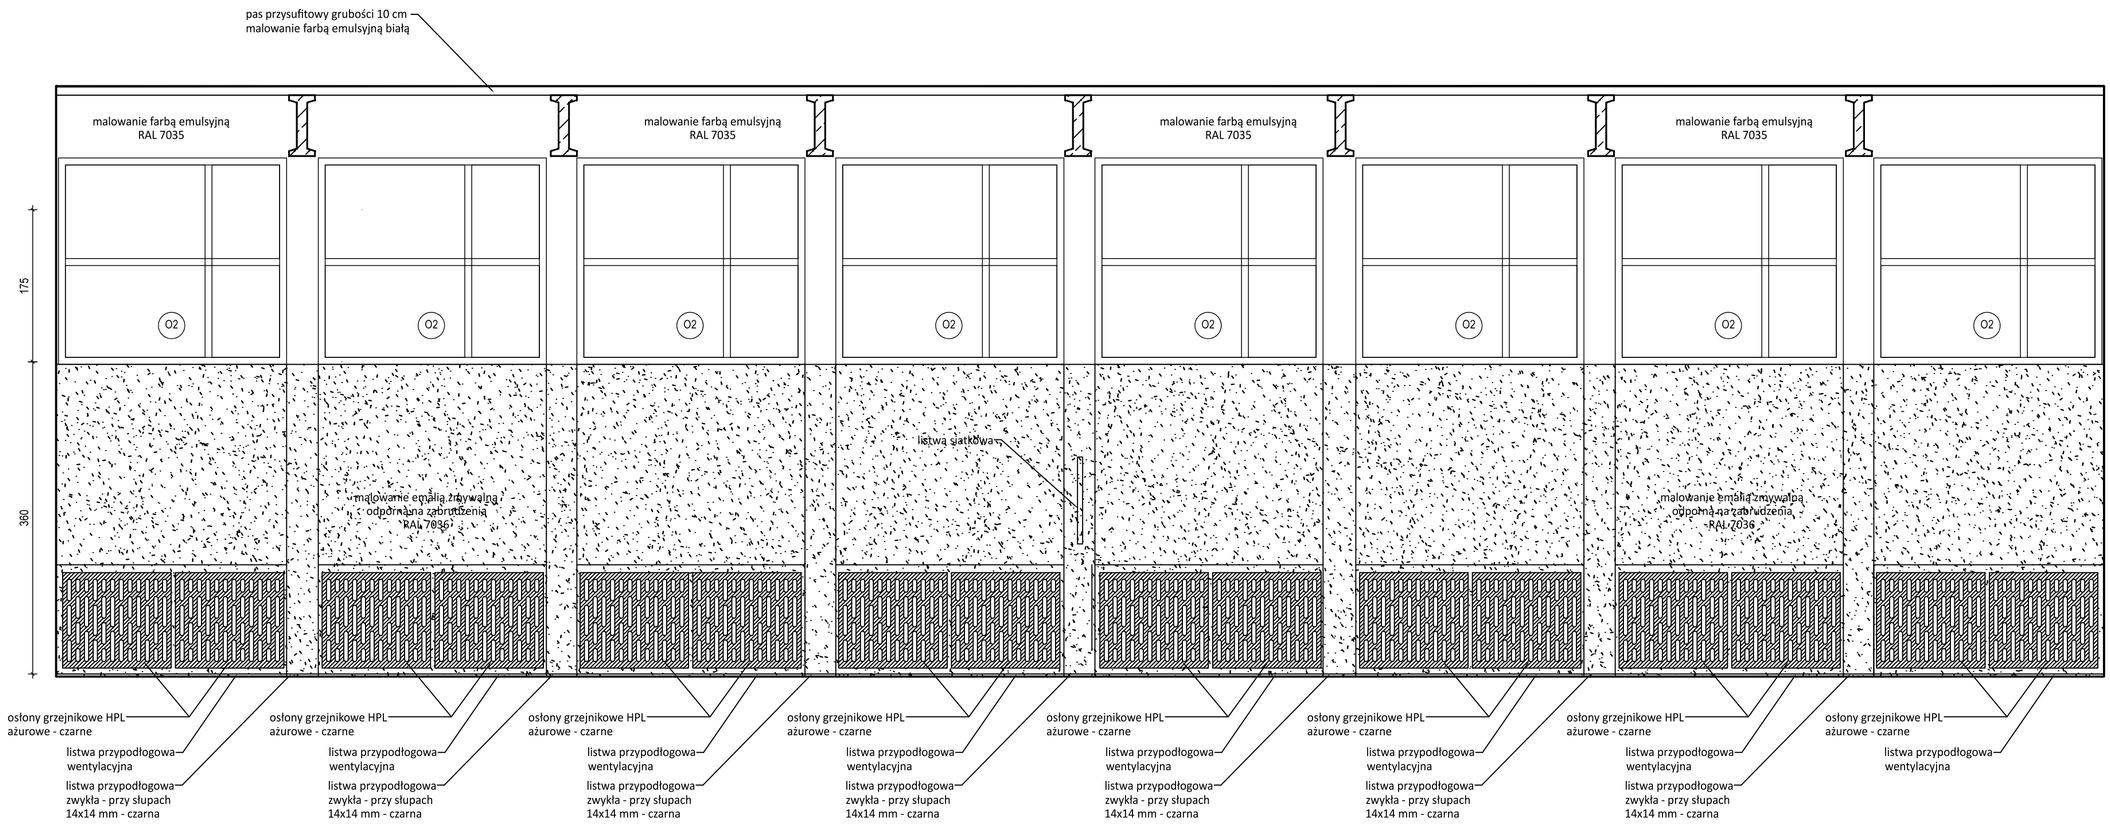

N Architektura Pracownia Projektowa Bartłomiej Nazdrowicz Gniezno 62-200, ul. Dojazd 10H tel. 507 245 883					
Obiekt: MODERNIZACJA SALI GIMNASTYCZNEJ WRAZ Z ZAPLECZEM SZATNIOWO - SANITARNYM W SZKOLE PODSTAWOWEJ NR 10 IM. POLSKICH NOBLISTÓW					
Inwestor: MIASTO GNIEZNO Z SIEDZIBĄ W GNIEŹNIE, UL. LECHA 6, 62-200 GNIEZNO					
Projektant: mgr inż arch. Bartłomiej Nazdrowicz					
Projektant: mgr inż arch. Bartłomiej Kiereś	23/WPOKK/2012				
Nazwa rysunku: KŁADY ŚCIAN SALI GINASTYCZNEJ					
Branża: ARCHITEKTURA	Faza: REMONT	Skala: 1:50	Data: 08.2022	Nr rys.: A-05	Rewizja: -

NINIEJSZE OPRACOWANIE JEST WŁASNOŚCIĄ PRACOWNI ARCHITEKTURY I JEST CHRONIONY USTAWĄ O PRAWIE AUTORSKIM I PRAWACH POKREWNYCH. JEGO KOPIOWANIE, POWIELANIE, ZMIENIANIE, WYPOŻYCZANIE, PUBLIKOWANIE, W CZĘŚCI LUB W CAŁOŚCI BEZ WCZEŚNIEJSZEJ PISEMNEJ ZGODY AUTORÓW JEST ZABRONIONE