




KŁADY KORYTARZA

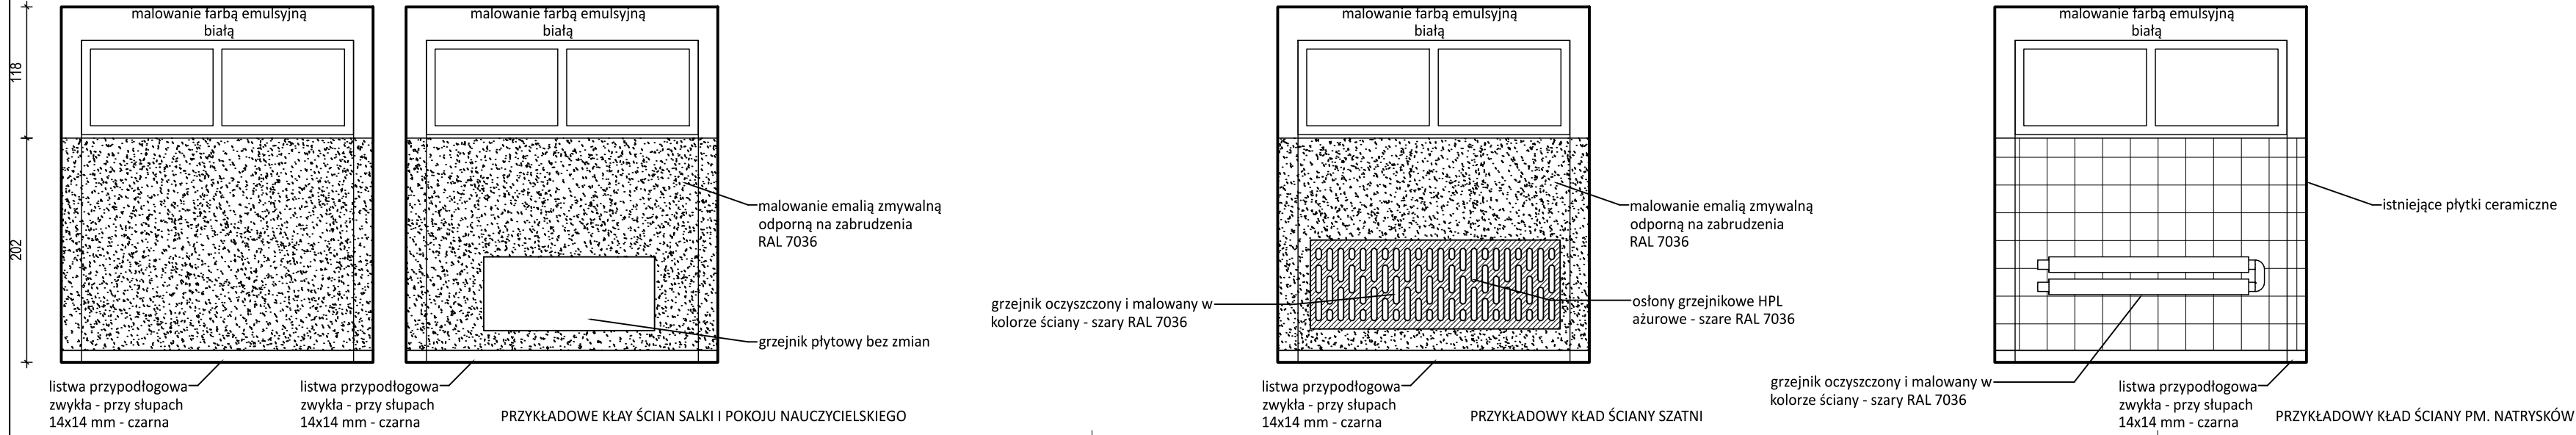

		N Architektura Pracownia Projektowa Bartłomiej Nazdrowicz			
Gniezno 62-200, ul. Dojazd 10H tel. 507 245 883					
Obiekt MODERNIZACJA SALI GIMNASTYCZNEJ WRAZ Z ZAPLECZEM SZATNIOWO - SANITARNYM W SZKOLE PODSTAWOWEJ NR 10 IM. POLSKICH NOBLISTÓW					
Inwestor MIASTO GNIEZNO Z SIEDZIBĄ W GNIEŹNIE, UL. LECHA 6, 62-200 GNIEZNO					
Projektant		mgr inż arch. Bartłomiej Nazdrowicz			
Projektant		mgr inż arch. Bartłomiej Kiereś		23/WPOKK/2012	
Nazwa rysunku KŁADY ŚCIAN KOMUNIKACJI I SZATNI					
Branża	Faza	Skala	Data	Nr rys.	Rewizja
ARCHITEKTURA	REMONT	1:50	08.2022	A-06	-
Niniejsze opracowanie jest własnością Pracowni Architektury i jest chronione ustawą o prawie autorskim i prawach pokrewnych. Jego kopiowanie, powielanie, zamieszczanie, wyposzczanie, publikowanie, w szczególności w sieciach bezprzewodnych, jest zabronione.					