


ELEWACJA WSCHODNIA

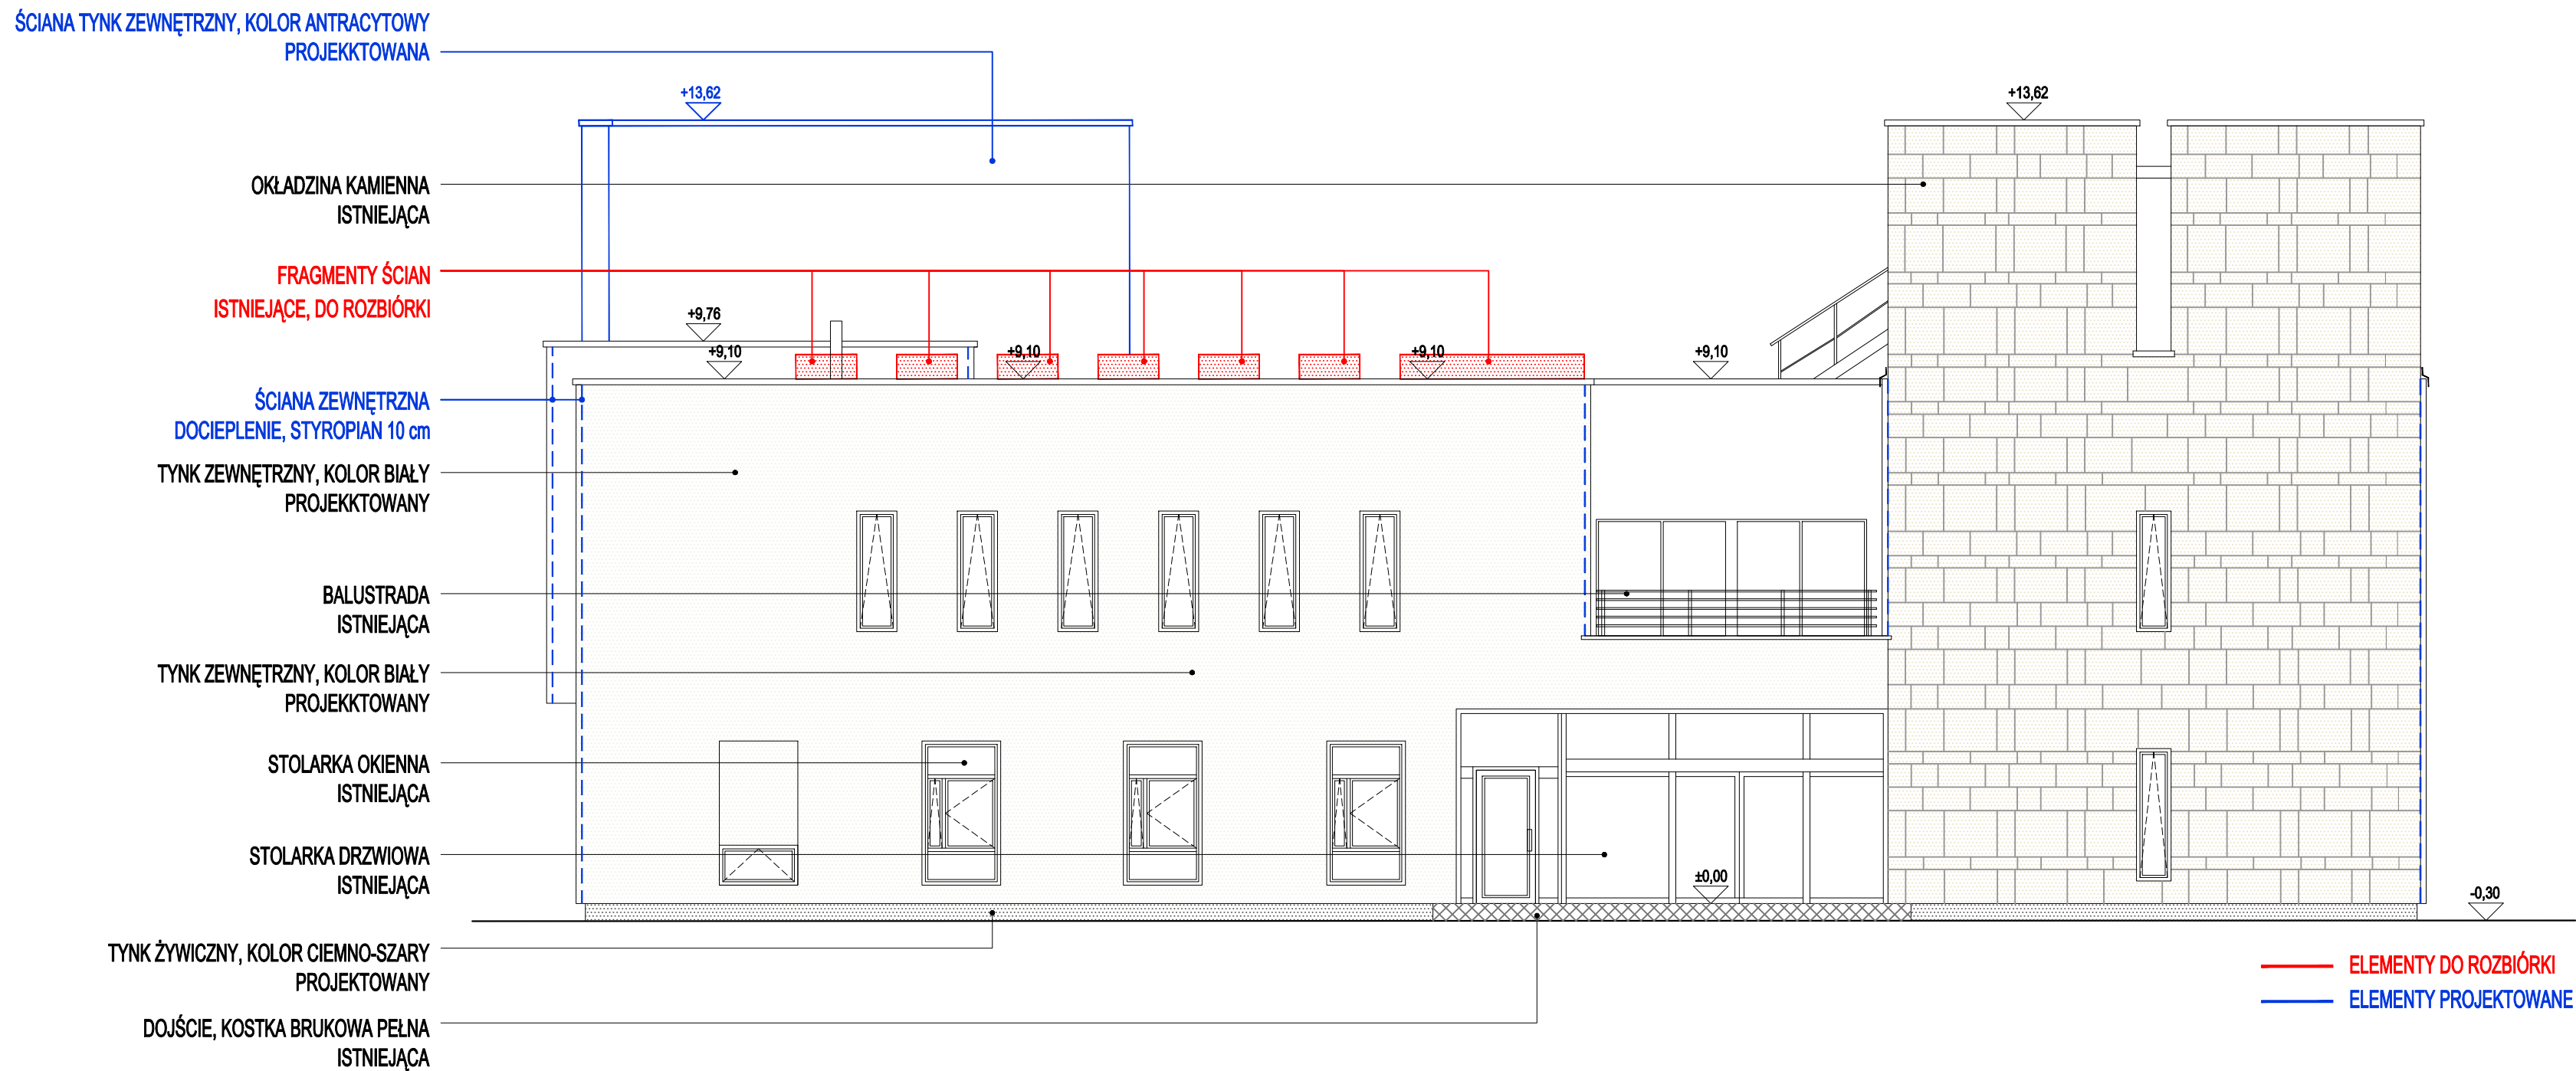

ELEWACJA ZACHODNIA

NAZWA OBIEKTU BUDOWLANEGO		
Przebudowa elewacji budynku Urzędu Gminy w Długoleści.		
IMIĘ I NAZWISKO PROJEKTANTA ORAZ NR UPR. BUD.	PODPIS	
ARCHITEKTURA PROJEKTOWAŁ	Artur Iwański 11/2010/DOIA	
ARCHITEKTURA SPRAWDZIŁA	Kalina Adamska 45/DSOKK/2016	
DATA		SKALA
30.06.2025		1:100
TYTUŁ RYSUNKU		NR RYSUNKU
Elewacje wschodnia i zachodnia		A-01