

MAPA ZASADNICZA

SKALA 1:500

Sekcje mapy: 6.150.14.16.3.1; 6.150.14.16.1.3

Województwo: dolnośląskie

Powiat: wrocławski

Jednostka ewidencyjna: Długoteka, 022302_2

Obręb: Długoteka, 0010

Arkusz: 1,3

Przede wszystkim zgodność niniejszej kopii z treścią
materiału państwowego zasobu geodezyjnego i
kartograficznego

Organ prowadzący państwową
zadanie geodezyjne i kartograficzne


Nazwa materiału państwowego
MAPA ZASADNICZA

Identyfikator ewidencyjny
materiału państwowego
252/39 Bz P.0223.2017.2.128.2

Data wykonania kopii
128.0 25.06.2020

Imię, nazwisko i podpis osoby
tworzącej kopię

z up. Starosty
Maria Dymińska
Starszy Geodeta

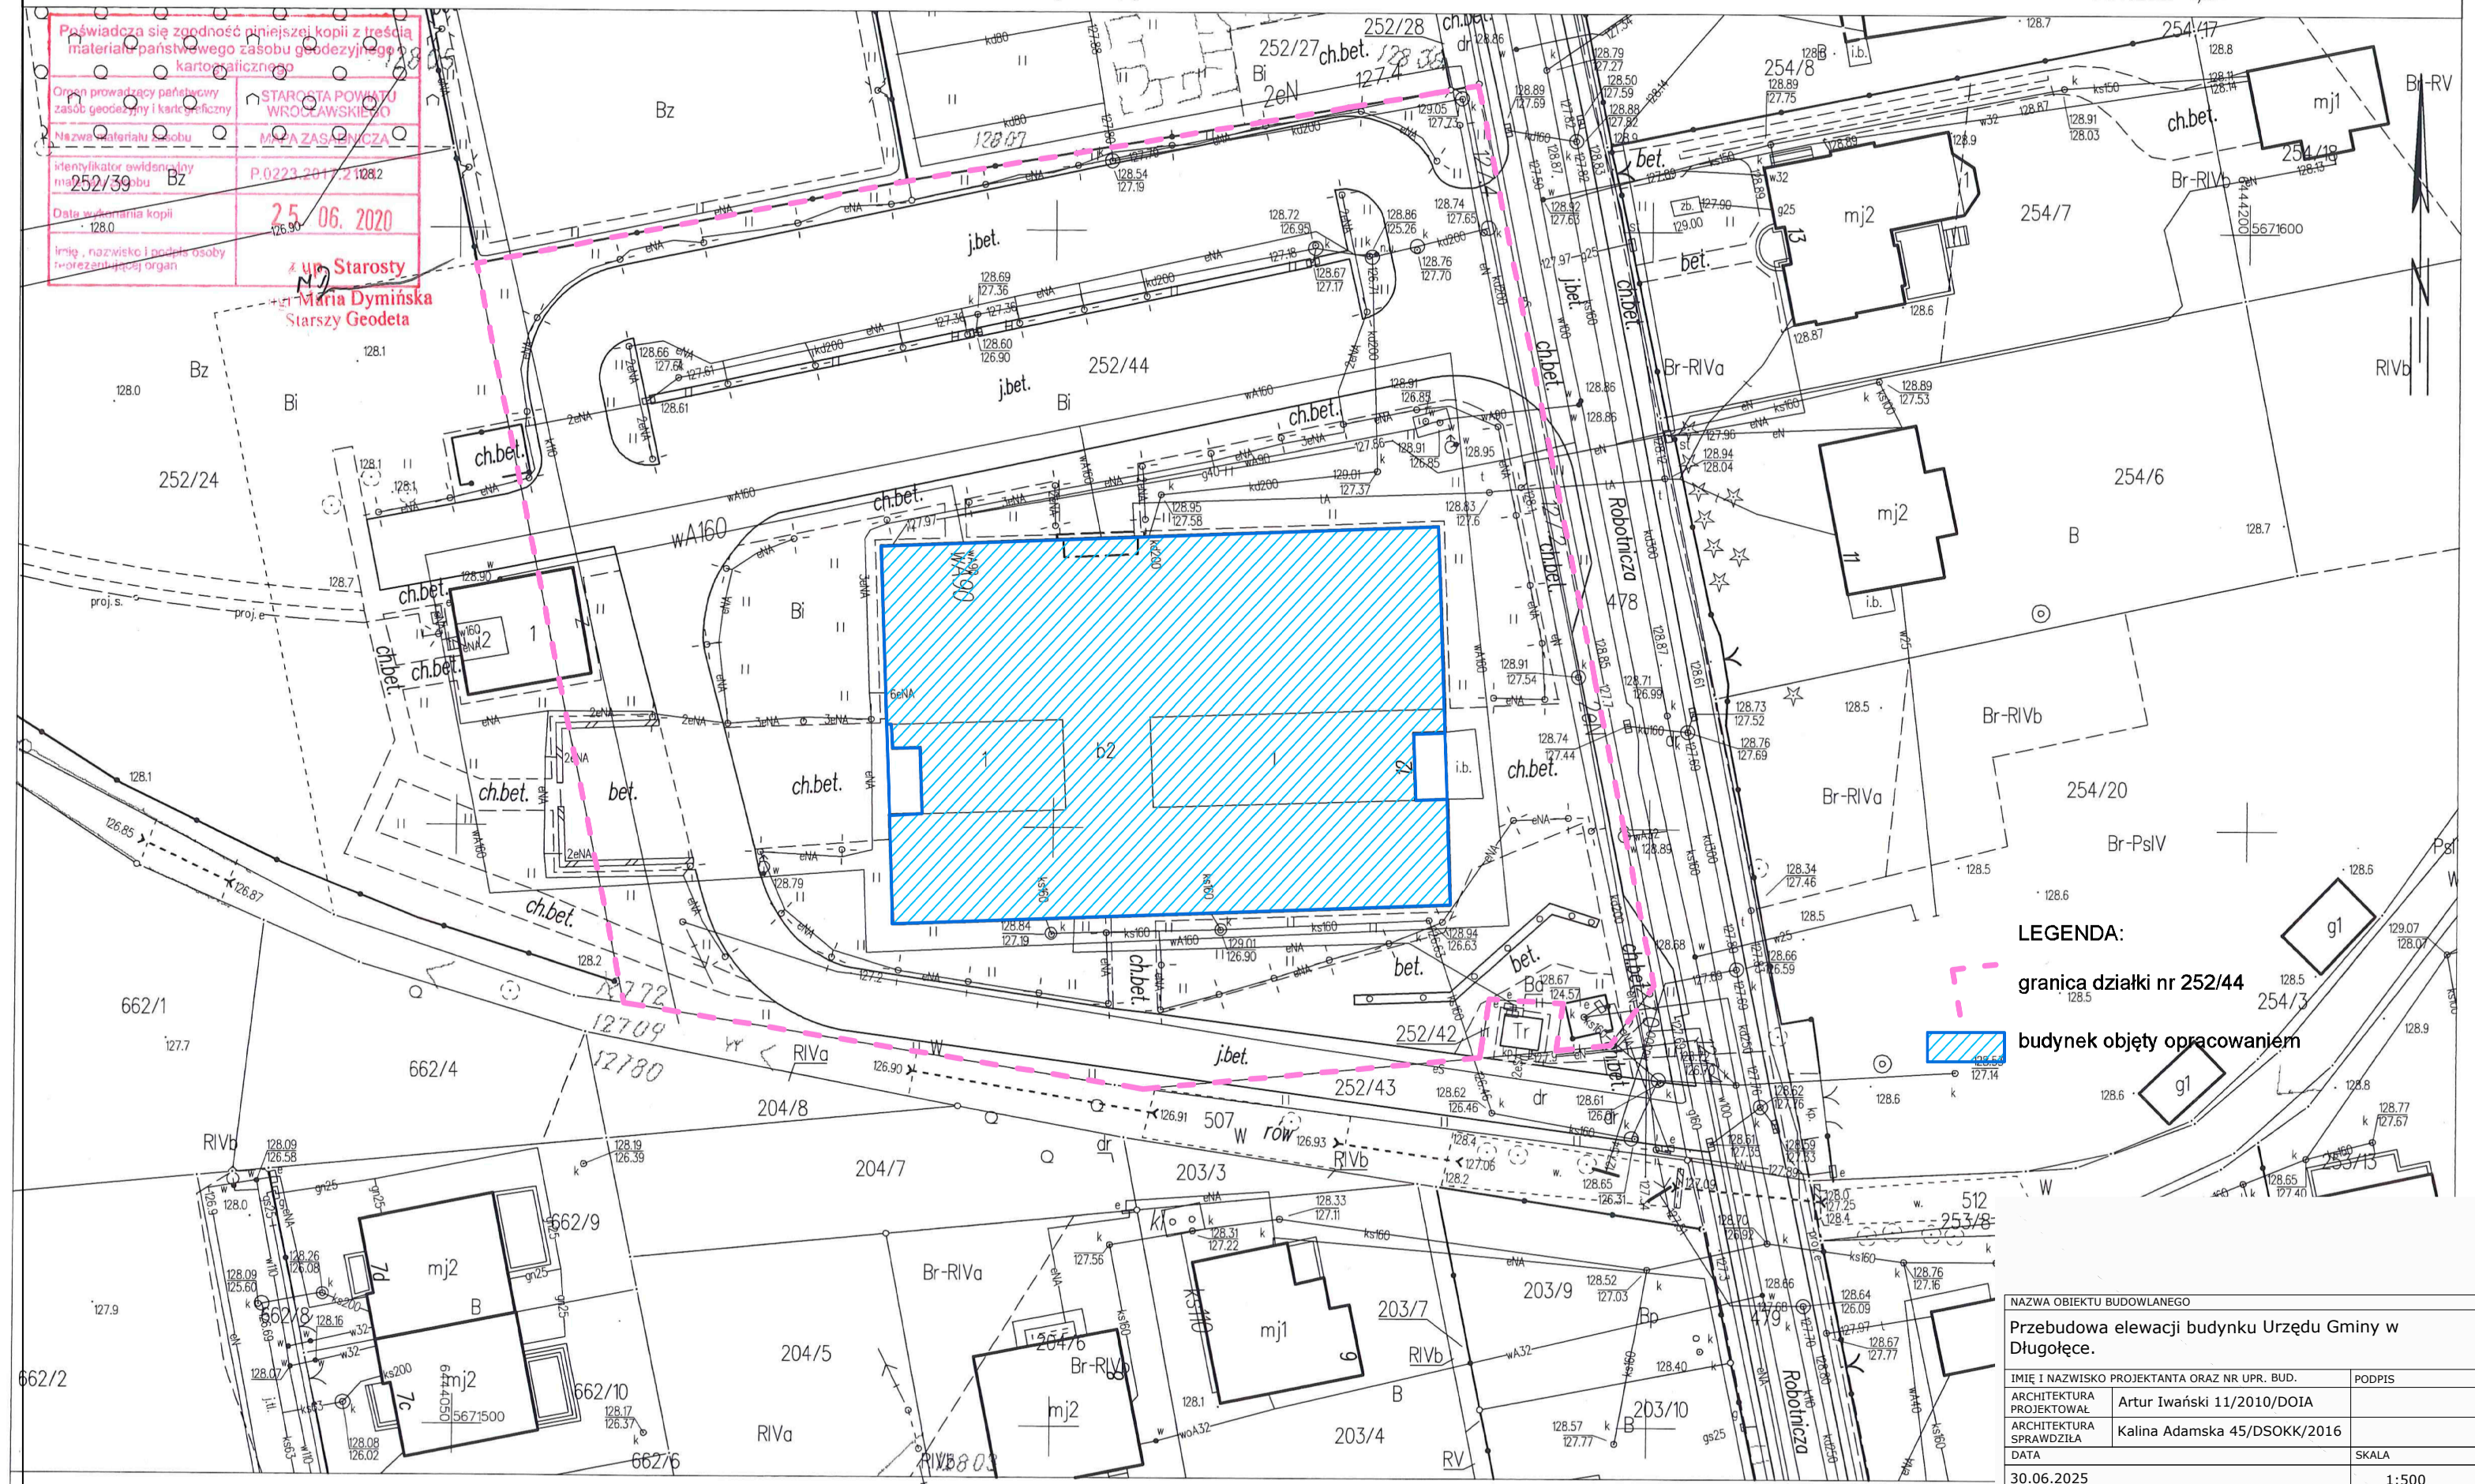

LEGENDA:

granica działki nr 252/44

budynek objęty opracowaniem

NAZWA OBIEKTU BUDOWLANEGO

Przebudowa elewacji budynku Urzędu Gminy w
Długoteka.

IMIĘ I NAZWISKO PROJEKTANTA ORAZ NR UPR. BUD. PODPIS

ARCHITEKTURA PROJEKTOWAŁ Artur Iwański 11/2010/DOIA

ARCHITEKTURA SPRAWDZIŁA Kalina Adamska 45/DSOKK/2016

DATA SKALA

30.06.2025 1:500

TYTUŁ RYSUNKU NR RYSUNKU

Plan sytuacyjny

Z-01