


DETAL NR 1

Nadbudowa ściany attykowej

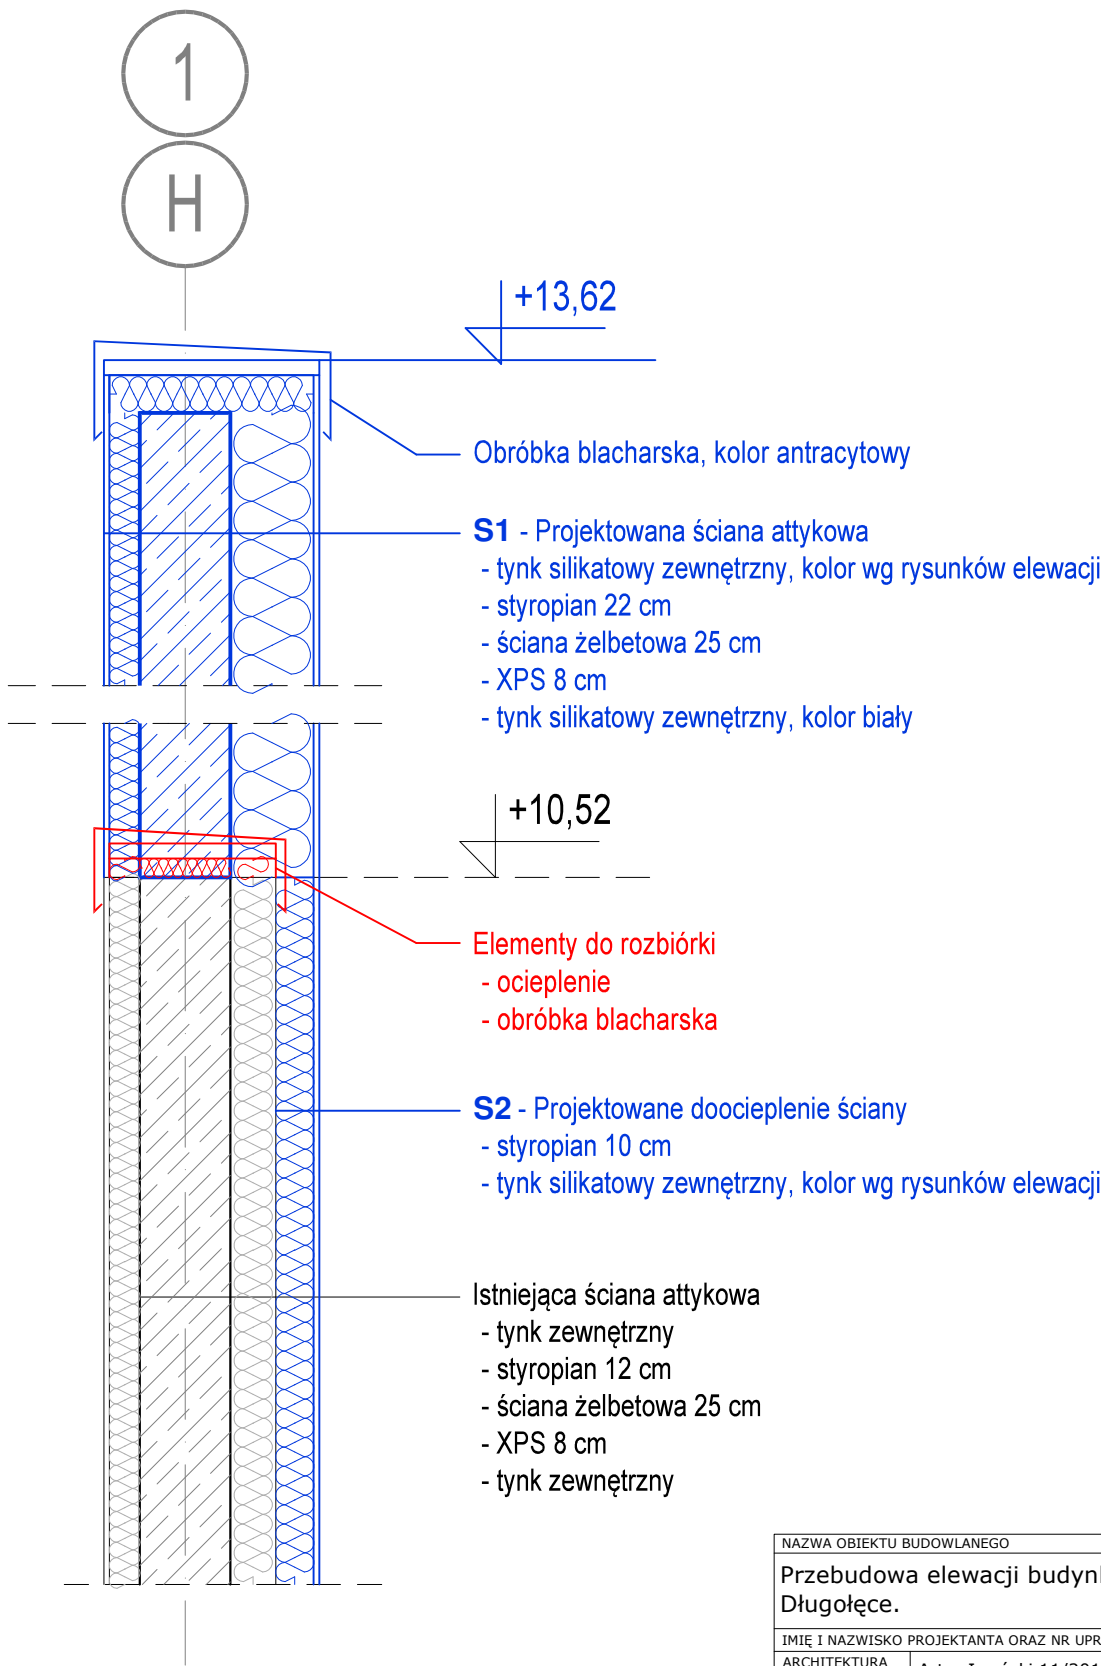

— ELEMENTY DO ROZBIÓRKI

— ELEMENTY PROJEKTOWANE

NAZWA OBIEKTU BUDOWLANEGO		
Przebudowa elewacji budynku Urzędu Gminy w Długołęce.		
IMIĘ I NAZWISKO PROJEKTANTA ORAZ NR UPR. BUD.		PODPIS
ARCHITEKTURA PROJEKTOWAŁ	Artur Iwański 11/2010/DOIA	
ARCHITEKTURA SPRAWDZIŁA	Kalina Adamska 45/DSOKK/2016	
DATA		SKALA
18.09.2025		1:20
TYTUŁ RYSUNKU		NR RYSUNKU
Detal nadbudowy ściany attykowej		A-06