




LOGO GMINY DŁUGOŁĘKA
ELEWACJA PÓŁNOCNA

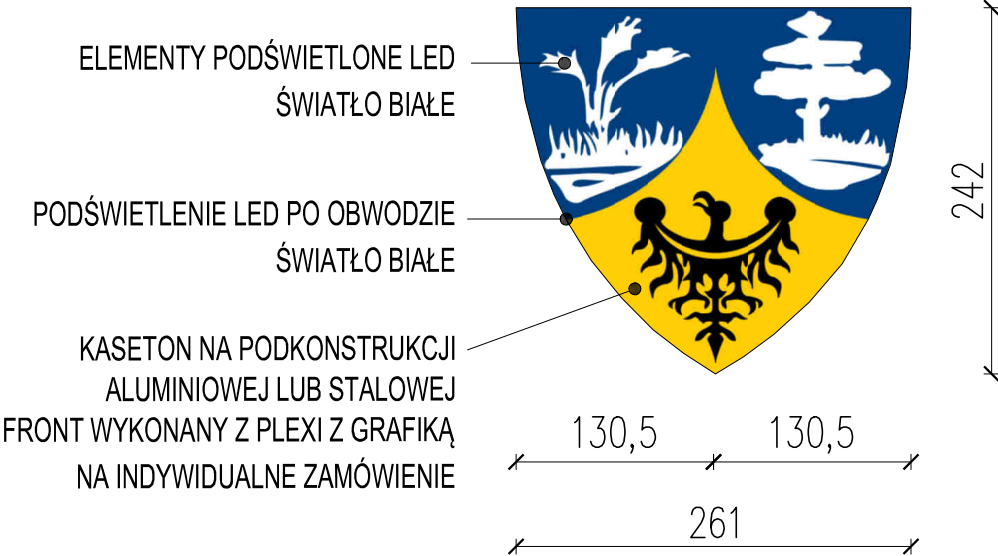

LOGO GMINY DŁUGOŁĘKA
ELEWACJA WSCHODNIA

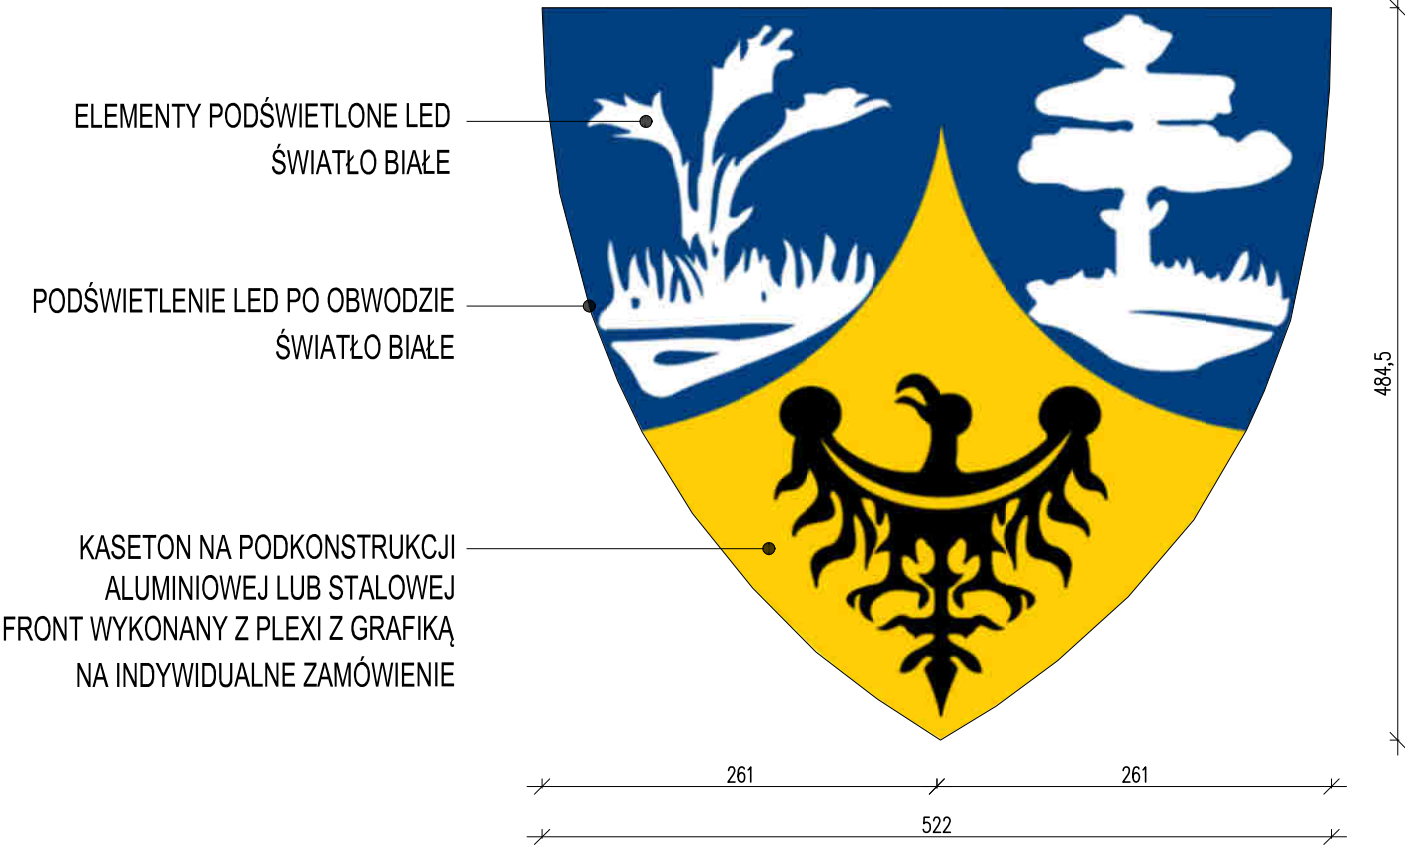

ZEGAR ORAZ NAPIS
ELEWACJA WSCHODNIA

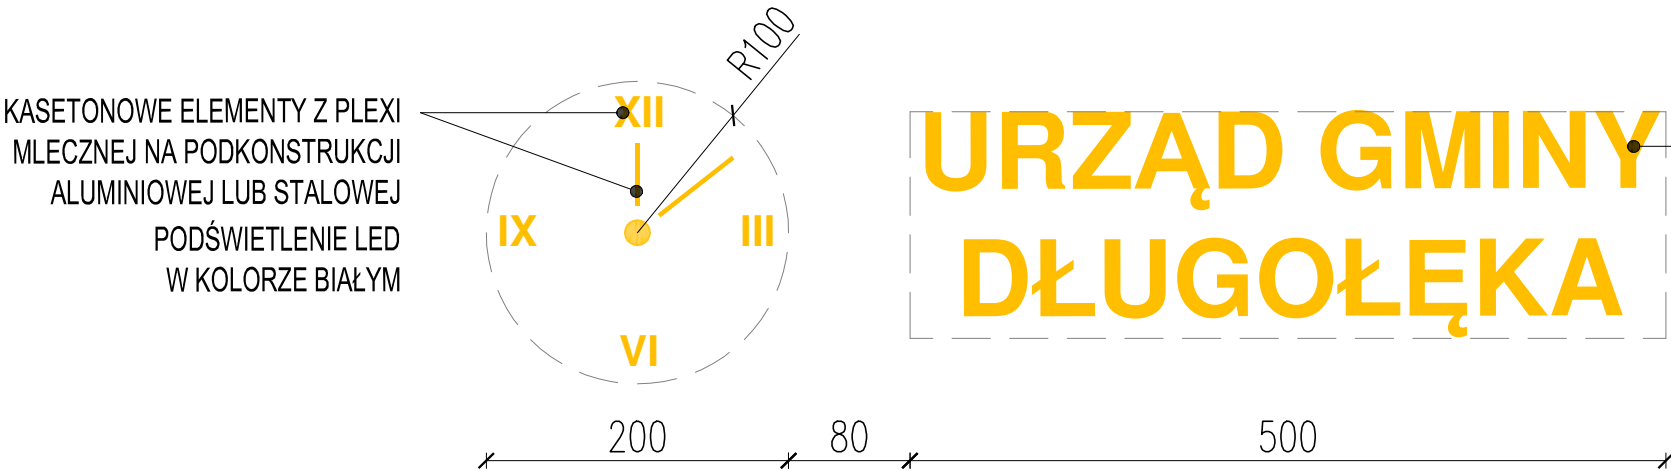

KASETONOWE LITERY Z PLEXI
MLECZNEJ NA PODKONSTRUKCJI
ALUMINIOWEJ LUB STALOWEJ
PODŚWIETLENIE LED
W KOLORZE BIAŁYM

NAZWA OBIEKTU BUDOWLANEGO		
Przebudowa elewacji budynku Urzędu Gminy w Długolece.		
IMIĘ I NAZWISKO PROJEKTANTA ORAZ NR UPR. BUD.		PODPIS
ARCHITEKTURA PROJEKTOWAŁ	Artur Iwański 11/2010/DOIA	
ARCHITEKTURA SPRAWDZIŁA	Kalina Adamska 45/DSOKK/2016	
DATA		SKALA
18.09.2025		1:50
TYTUŁ RYSUNKU		NR RYSUNKU
Zestawienie kasetonów elewacyjnych		A-08