


T1 Trzpień wyk. x8

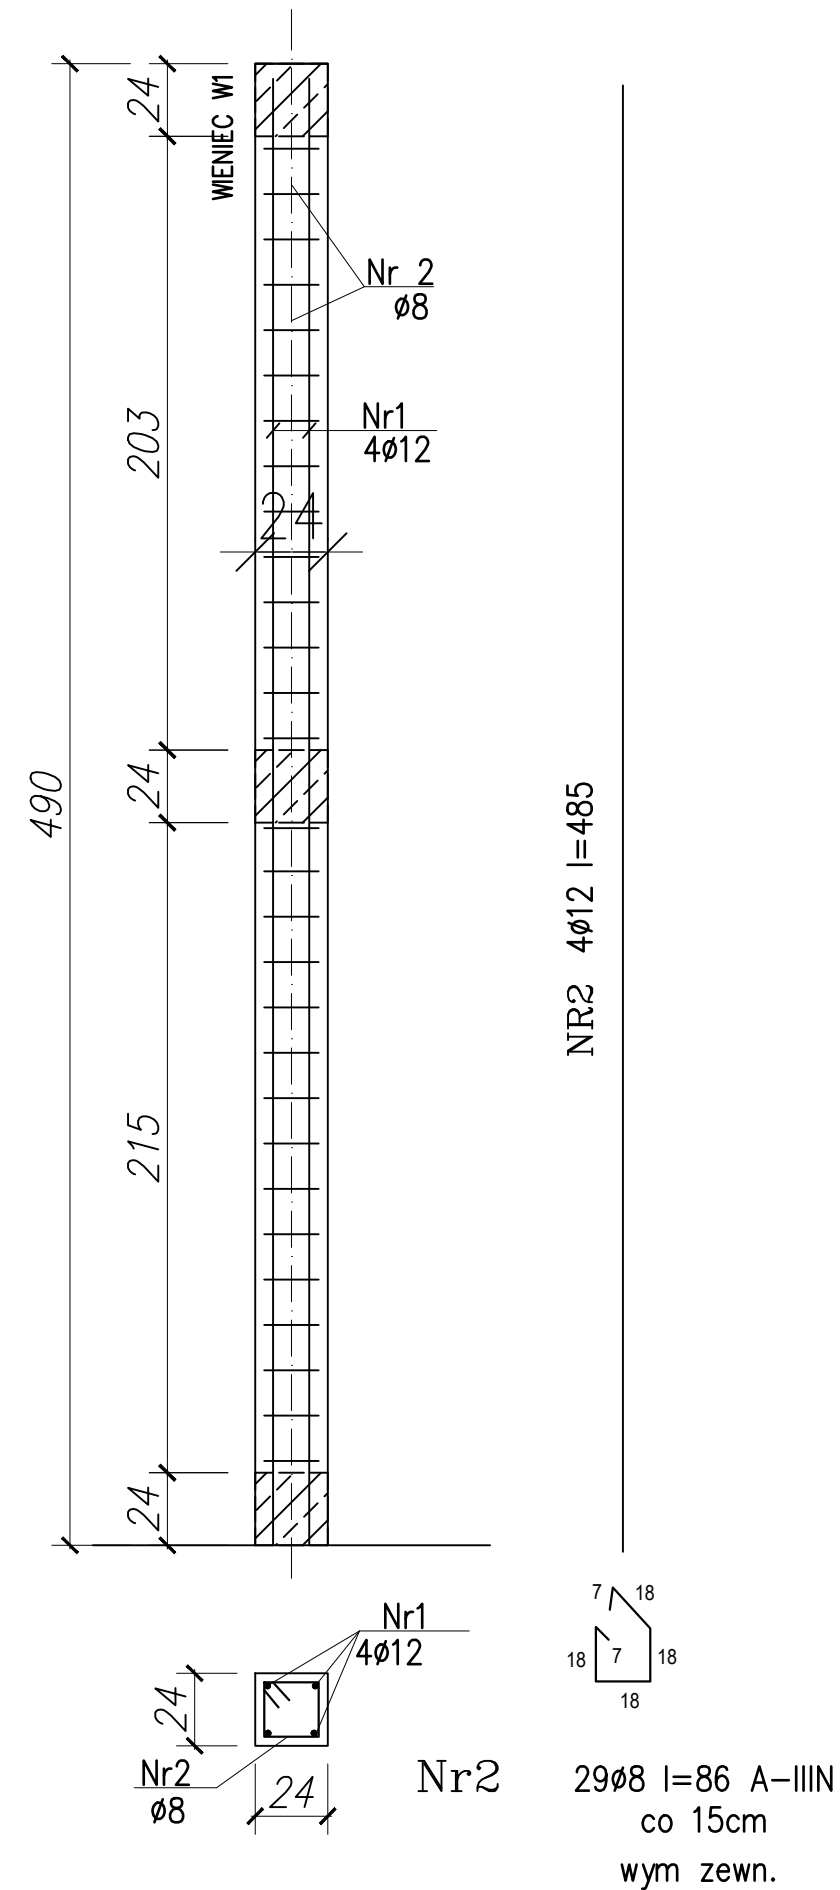


Wykaz stali zbrojeniowej

Nr	Długość cm	Ilość szt.	Długość (m)	
			A-IIIIN	
			Ø8	Ø12
1	485	4		19,4
2	86	29	24,9	
Długość razem			m 24,9	19,4
Masa jednostkowa		kg/m	0,395	0,888
Masa		kg	9,9	17,2
Masa dla 1 szt.		kg	27,1	
Masa dla 8 szt.		kg	216,8	

BETON C25/30

STAL ZB. A-III N RB500
otulina 3cm

KOTWIENIE WIEŃCA W1 DO ŚCIANY ISTNIJĄCEJ

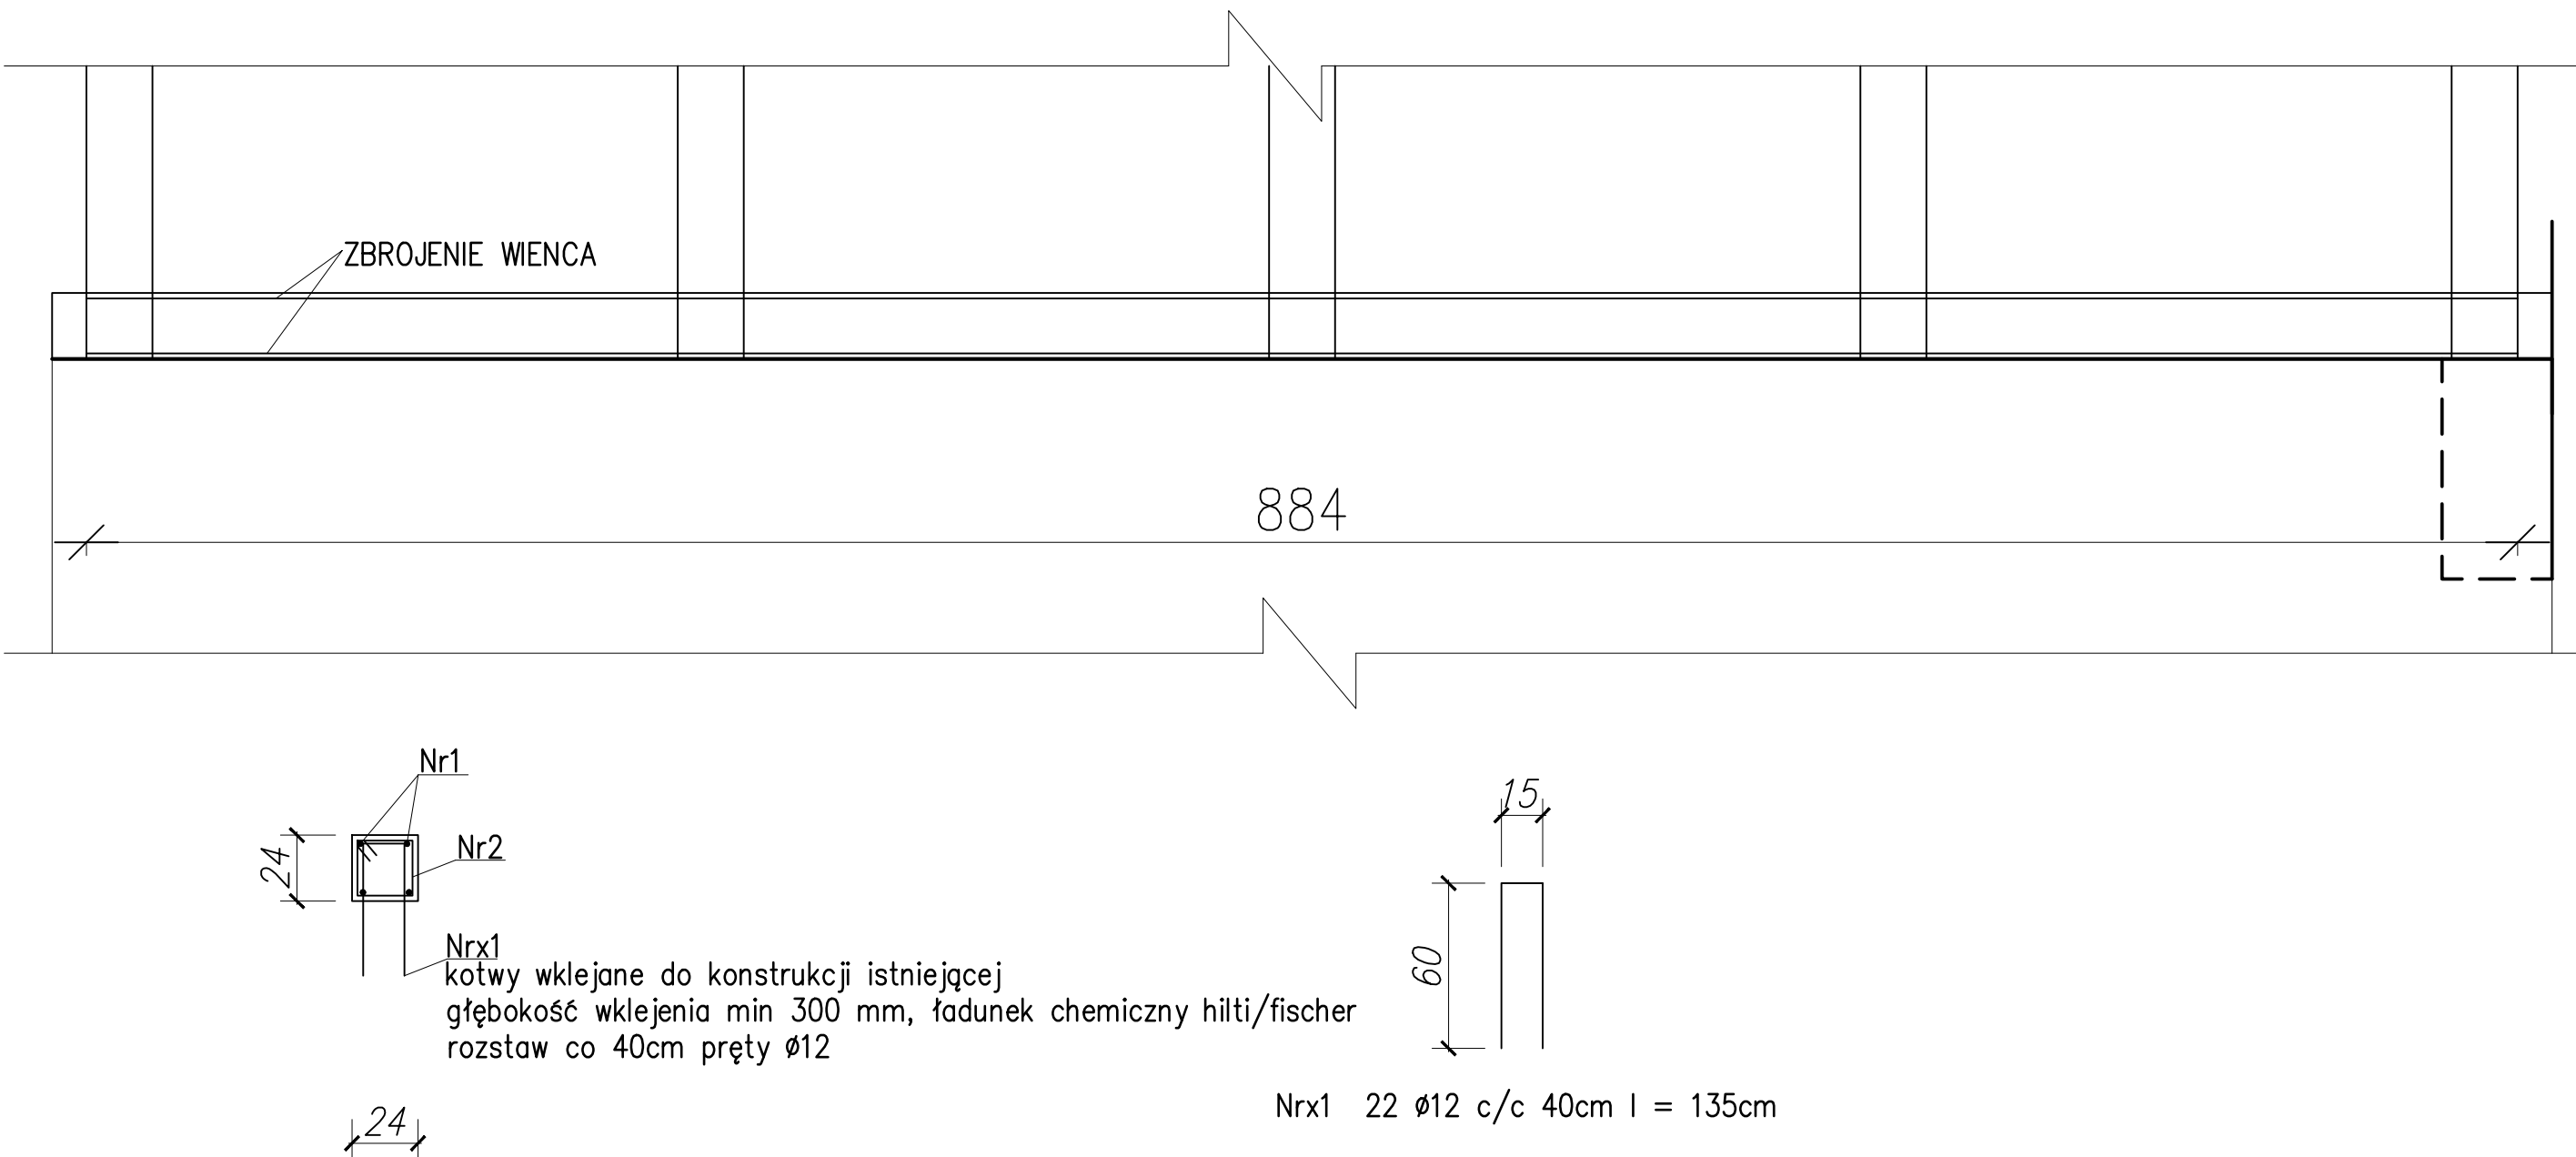

NAZWA OBIEKTU BUDOWLANEGO		
Przebudowa elewacji budynku Urzędu Gminy w Długolece.		
IMIĘ I NAZWISKO PROJEKTANTA ORAZ NR UPR. BUD.		PODPIS
KONSTRUKCJA PROJEKTOWAŁ	MARCIN JAGIEŁKA WKP/0092/PWOK/15	
KONSTRUKCJA PROJEKTOWAŁ	RYSZARD IWANUS KUP/BO/0245/07	
DATA		SKALA
18.09.2025		1/25
TYTUŁ RYSUNKU		NR RYSUNKU
ZBROJENIE TRZPIENI T1		K-05