


PROFIL PODŁUŻNY SIECI WODOCIĄGOWEJ SKALA 1 : 100/500

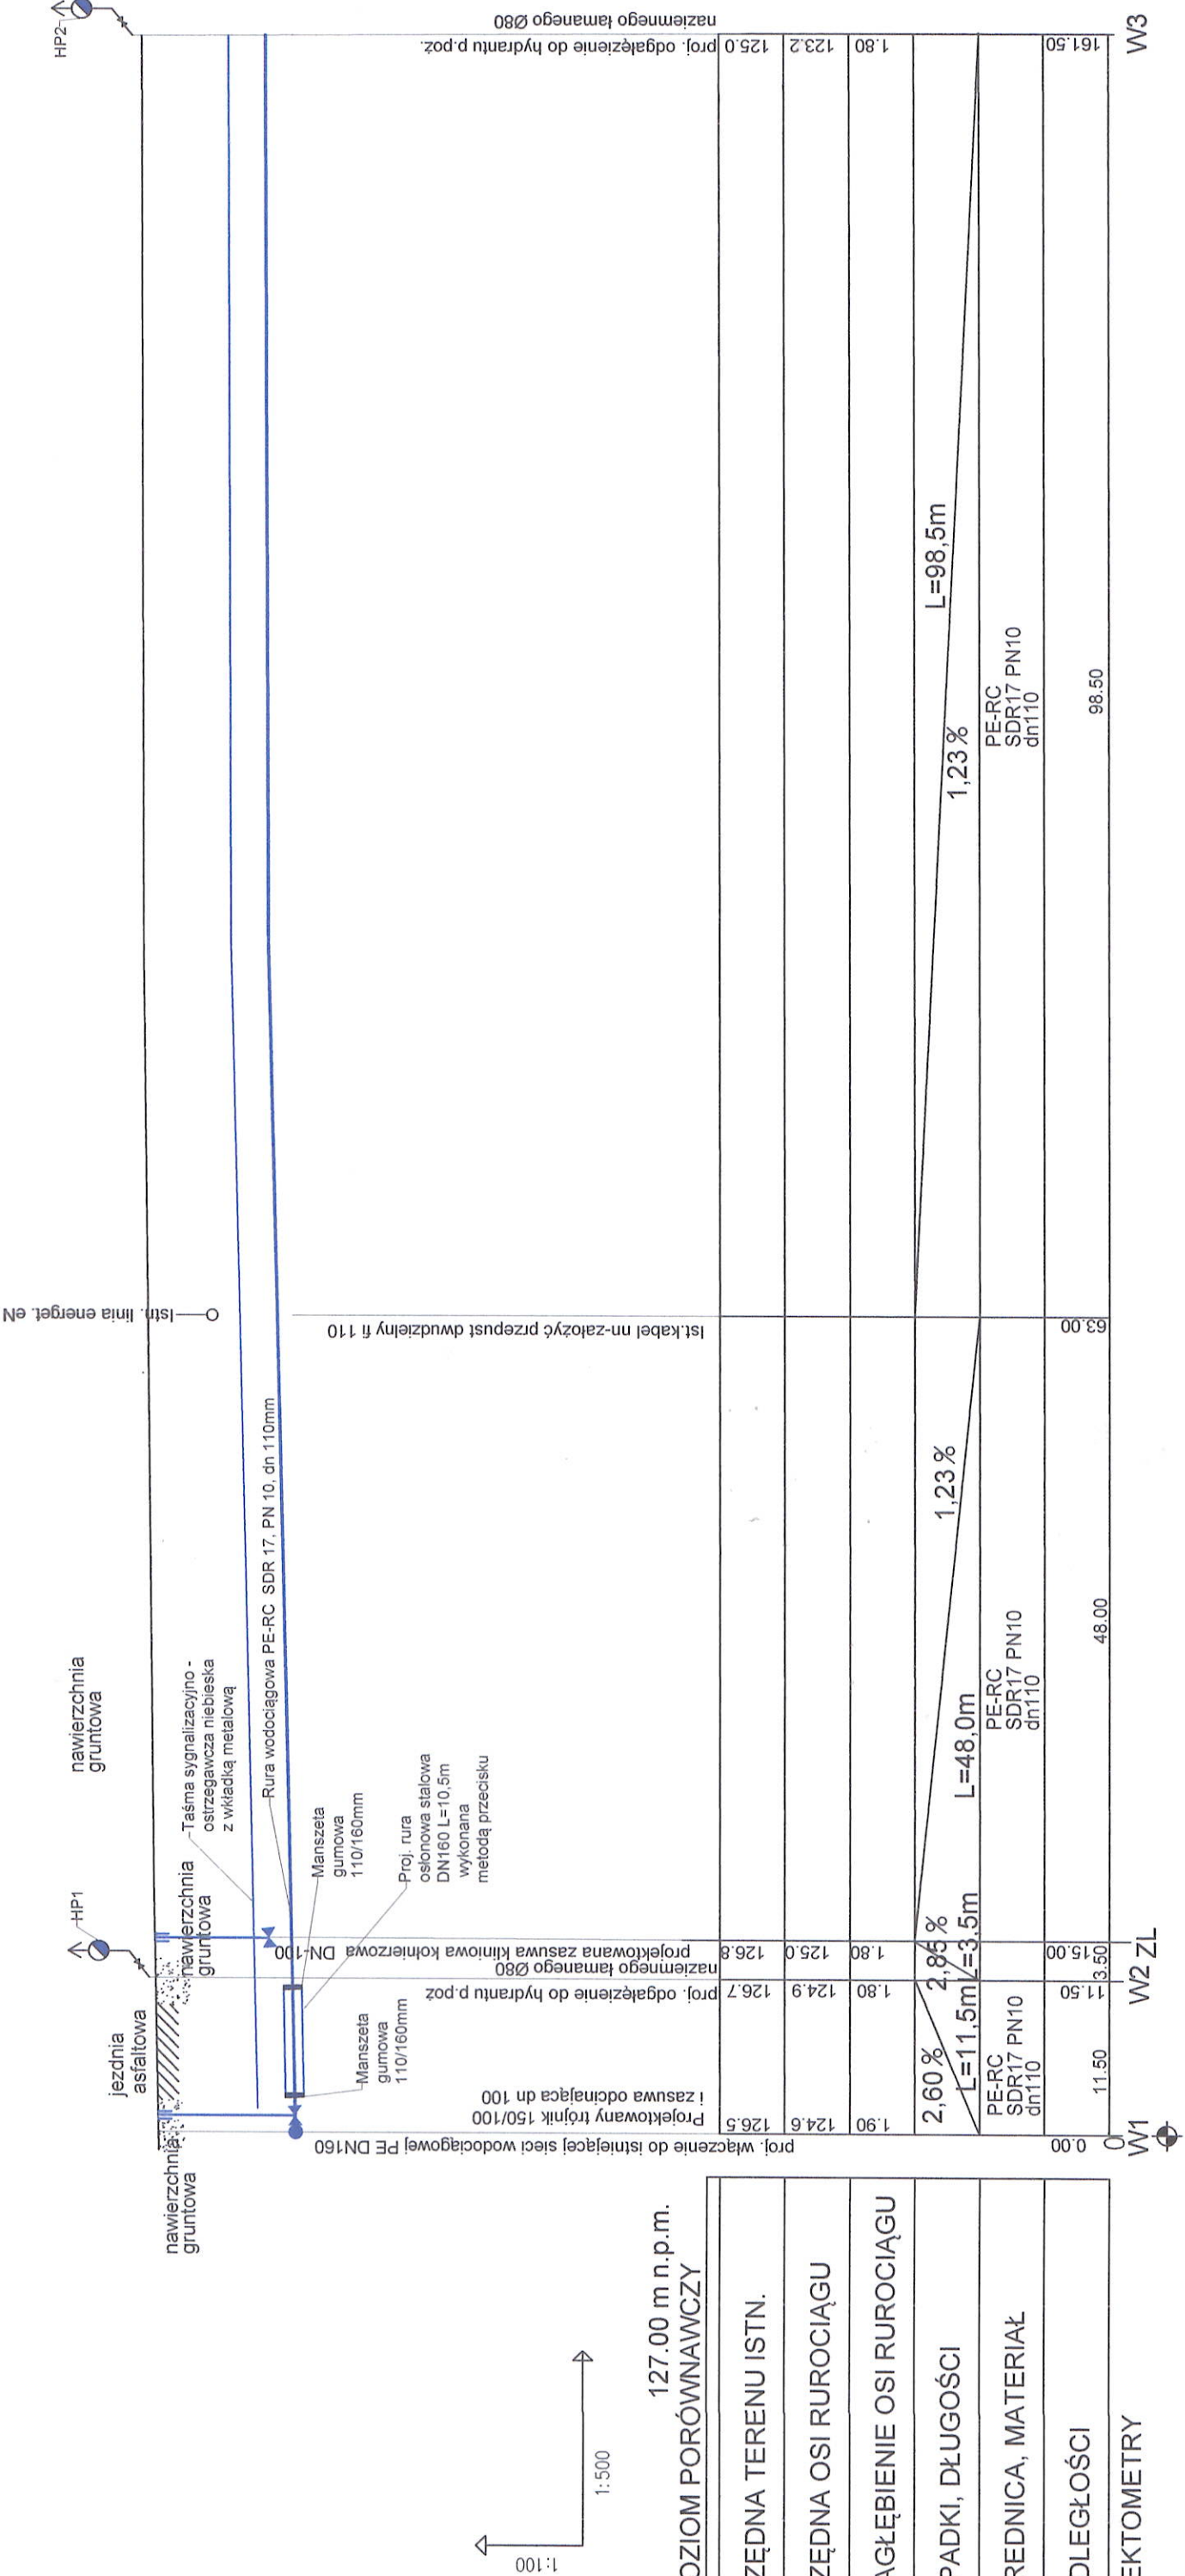

POZIOM PORÓWNAWCZY

RZĘDNA TERENU ISTN.
RZĘDNA OSI RUROCIĄGU
ZAGŁĘBIENIE OSI RUROCIĄGU
SPADKI, DŁUGOŚCI
ŚREDNICA, MATERIAŁ
ODLEGŁOŚCI

HEKTOMETRY

Anna Kurzątkowska  
magister inżynier inżynierii środowiska  
UPRAWNIENIA BUDOWLANE  
nr ew. PDL/0044/PBS/18  
do projektowania bez ograniczeń  
w specjalności instalacyjnej w zakresie sieci,  
instalacji i urządzeń cieplnych, wentylacyjnych,  
gazowych, wodociagowych i kanalizacyjnych

STADIUM	Projekt budowlano - wykonawczy	Nr. rys. 2
OBIEKT	Rozbudowa sieci wodociągowej na terenie gminy Rajgród- Czarna Wieś	
ADRES	działka nr. ewidencyjny 35/5, obręb Czarna Wieś, gmina Rajgród	
INWESTOR	Gmina Rajgród, ul. Warszawska 32, 19-206 Rajgród	
NAZWA RYS.	Profil podłużny sieci wodociągowej	
Skala	Data	Projektant
1:100/500	17.05.2021r	Anna Kurzątkowska os. Południe 54/44 19-200 Grajewo
		Podpis