

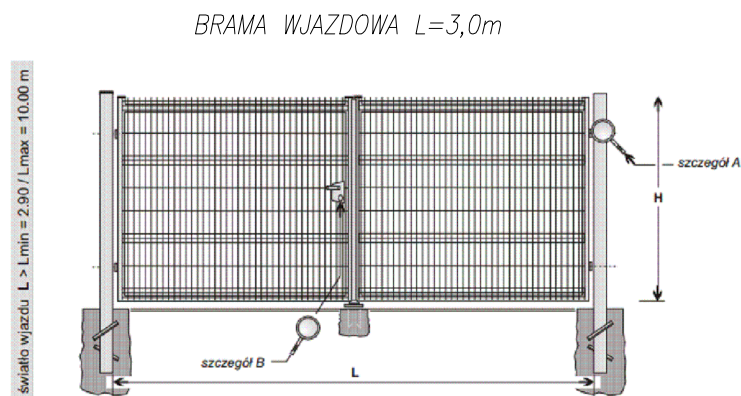
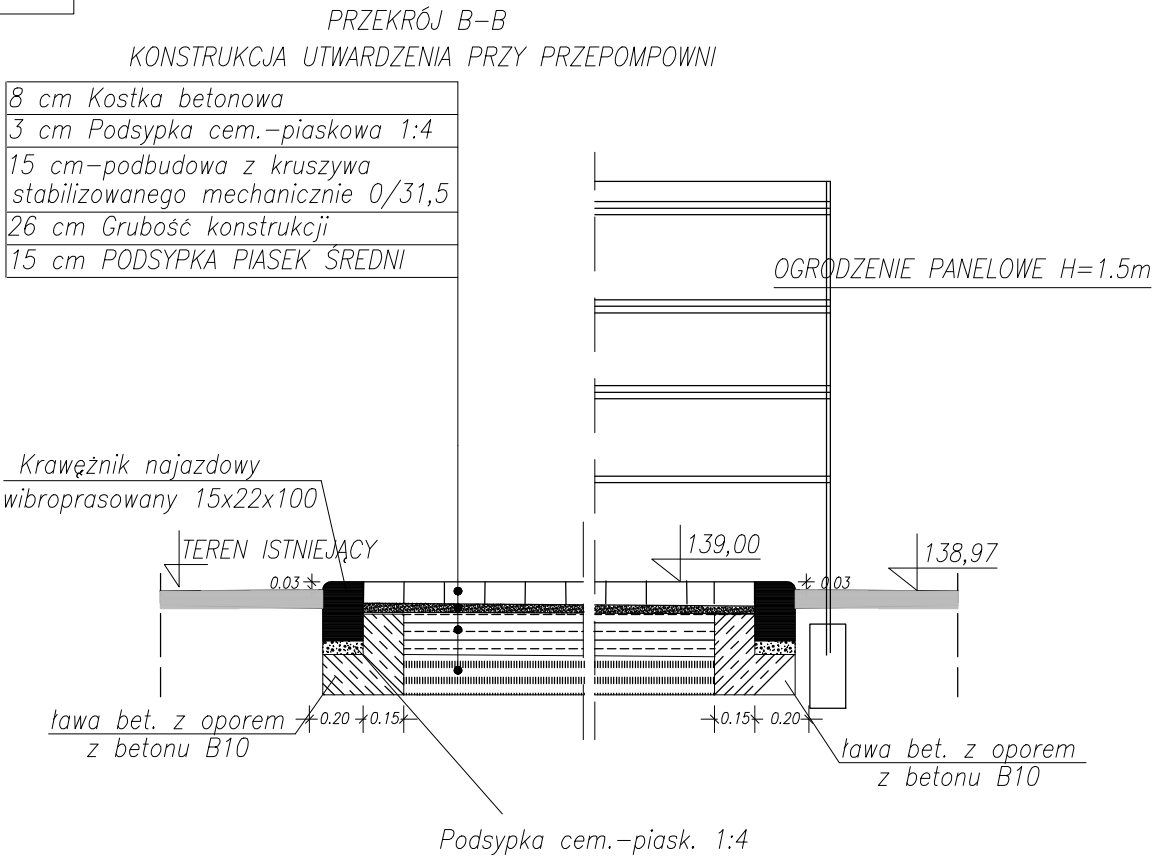



PRZEPOMPOWNIA ŚCIEKÓW PS  
TYP WYGRODZONY

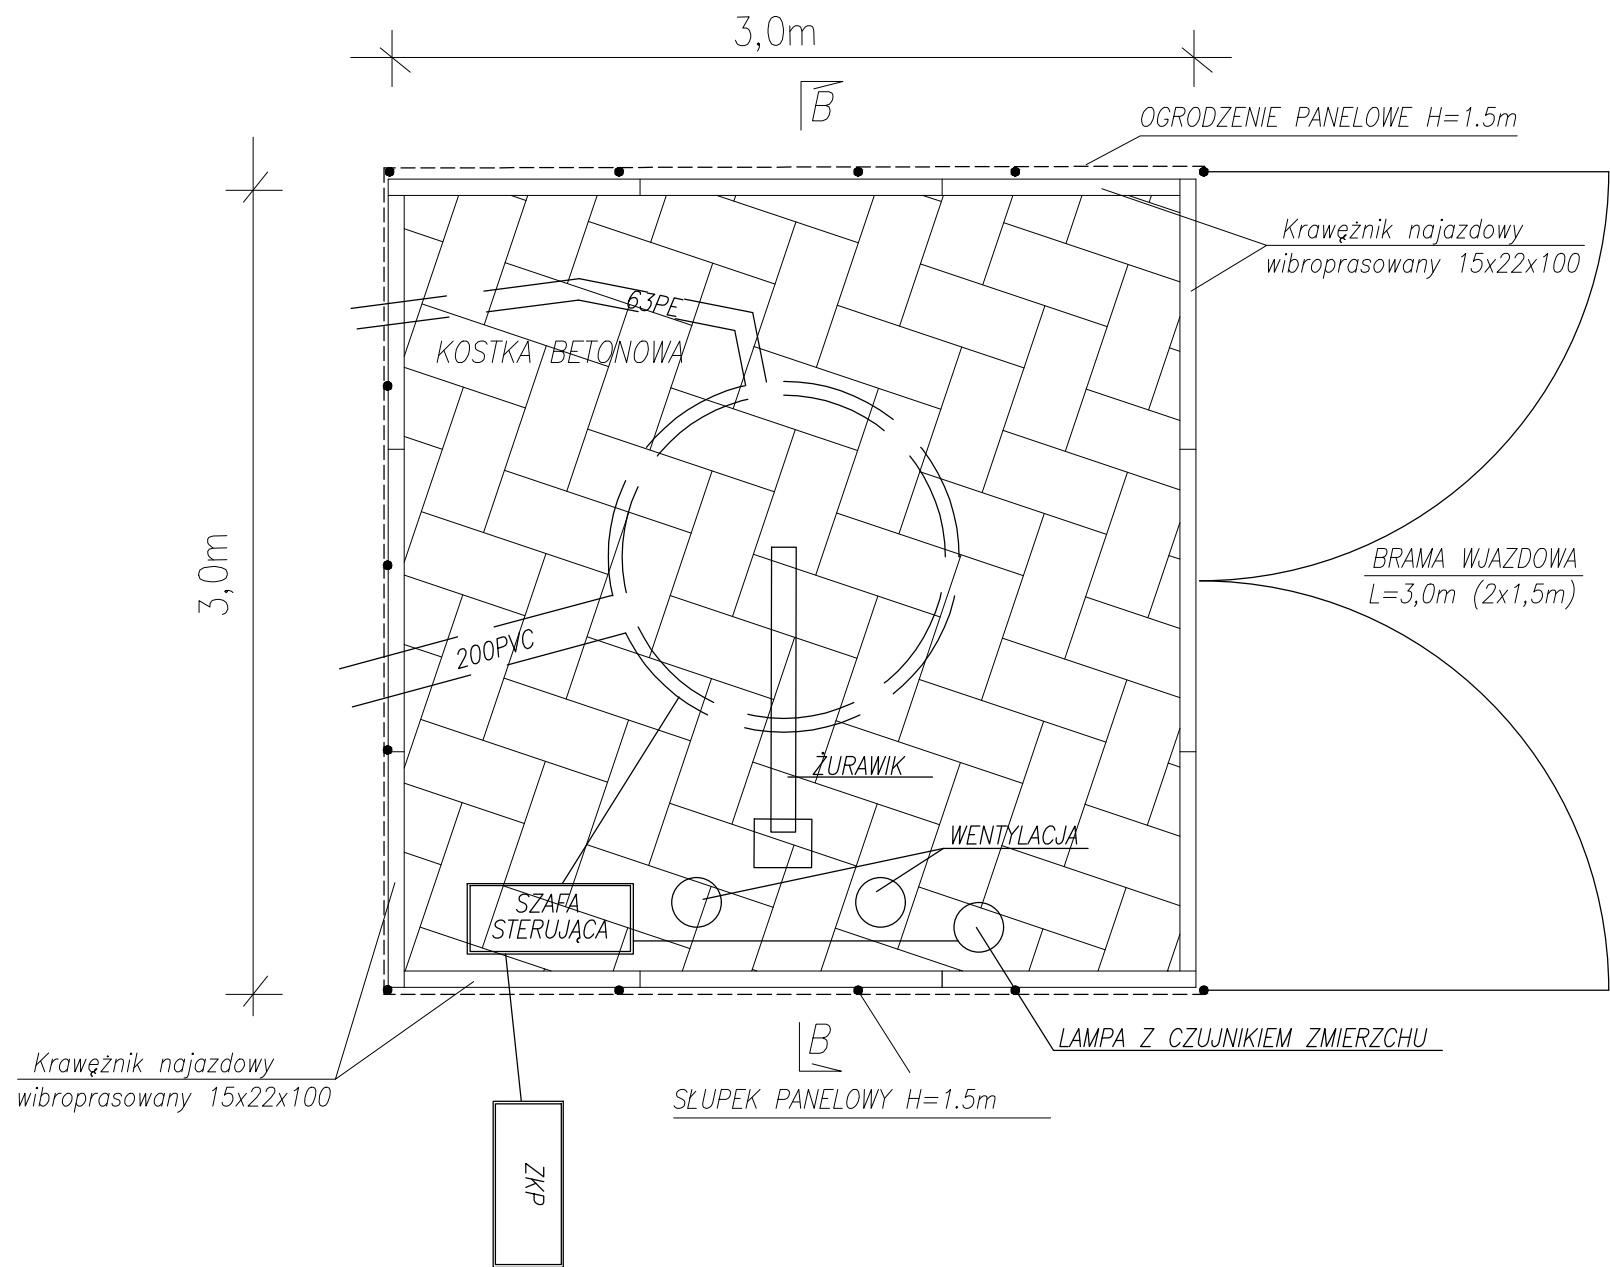


SZCZEGÓŁ "B" SZCZEGÓŁ "A"

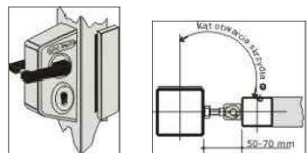


KOMPLETNE PRZESŁO OGRODZENIA PANELOWEGO

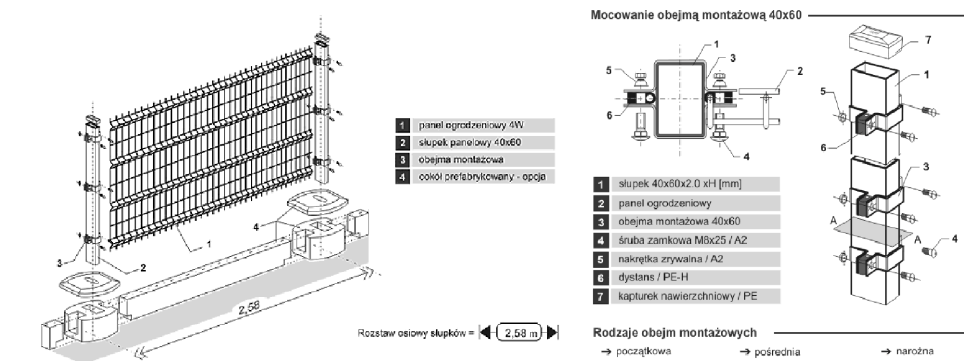

UTWIERDZENIE SŁUPKÓW OGRODZENIA SZCZEGÓŁ "C"

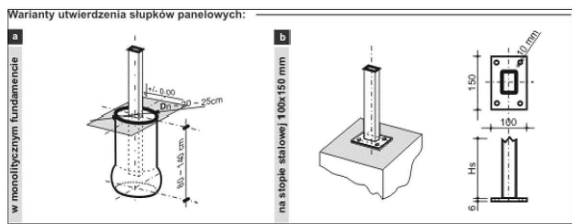

ELEMENTY SKŁADOWE PODMÓRÓWKI

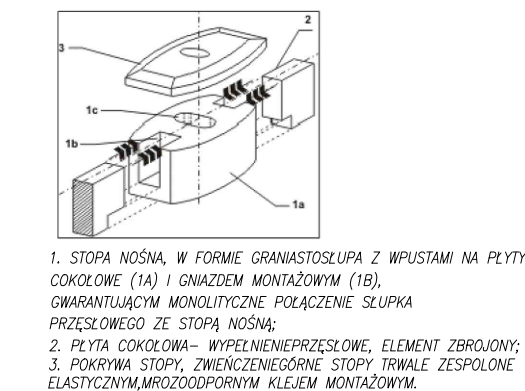

<b>EKO-INSTAL</b> PRACOWNIA PROJEKTOWA			
EKO-INSTAL Harasimowicz i Wspólnicy Sp.J. tel. 501 252 120 ul.Kosynierów Gdynskich 61/2, 66-400 Gorzów Wlkp. NIP 5961646792 REGON 080009361 email : biuro@eko-instal.biz www.eko-instal.biz			
Nazwa elementu projektu budowlanego	PROJEKT ARCHITEKTONICZNO-BUDOWLANY		
Nazwa przedmiaru budowlanego	SIEĆ WODOCIĄGOWA ROZDZIELCZA I KANALIZACJA SANITARNA GRAWITACYJNO-TŁOCZNA WRAZ Z INFRASTRUKTURĄ TOWARZYSZĄCĄ		
Adres i kategoria obiektu budowlanego	MIEJSCOWOŚĆ KOŁOMĄT, GMINA CZAPLINEK POWIAT DRAWSKO POMORSKIE KATEGORIA OBIEKTU XXVI		
Identyfikatory działek ewidencyjnych	320301_5.0142.130/4, 320301_5.0142.165, 320301_5.0142.6/9, 320301_5.0142.130/1, 320301_5.0142.7/1, 320301_5.0142.134, 320301_5.0142.146, 320301_5.0142.3/30, 320301_5.0142.163, JEDNOSTKA EWIDENCYJNA CZAPLINEK OBSZAR WIEJSKI		
INWESTOR	GMINA CZAPLINEK		
BRANŻA	UL. RYNEK 6, 78-550 CZAPLINEK		
PROJEKTANT	mgr inż. Waldemar Harasimowicz Upř. projekt. w specjaln. instalac. w zakresie sieci, inst. i urzadz. gaz., wodoc. i kanalizac. nr LUKG/0010/POOS/05		
SPRAWDZIŁ	mgr inż. Elwira Kramm Upř. projekt. w specjaln. instalac. w zakresie sieci, inst. i urzadz. gaz., wodoc. i kanalizac. nr LUKG/0034/POOS/03		
PRZEKRÓJ PLACU PRZEPOMPOWNI		DATA 17.03.2023	SKALA SCHEMAT
		RYS.NR 20	