ZAŁĄCZNIK GRAFICZNY NUMER 2

ZAŁĄCZNIK GRAFICZNY NUMER 2

6/19

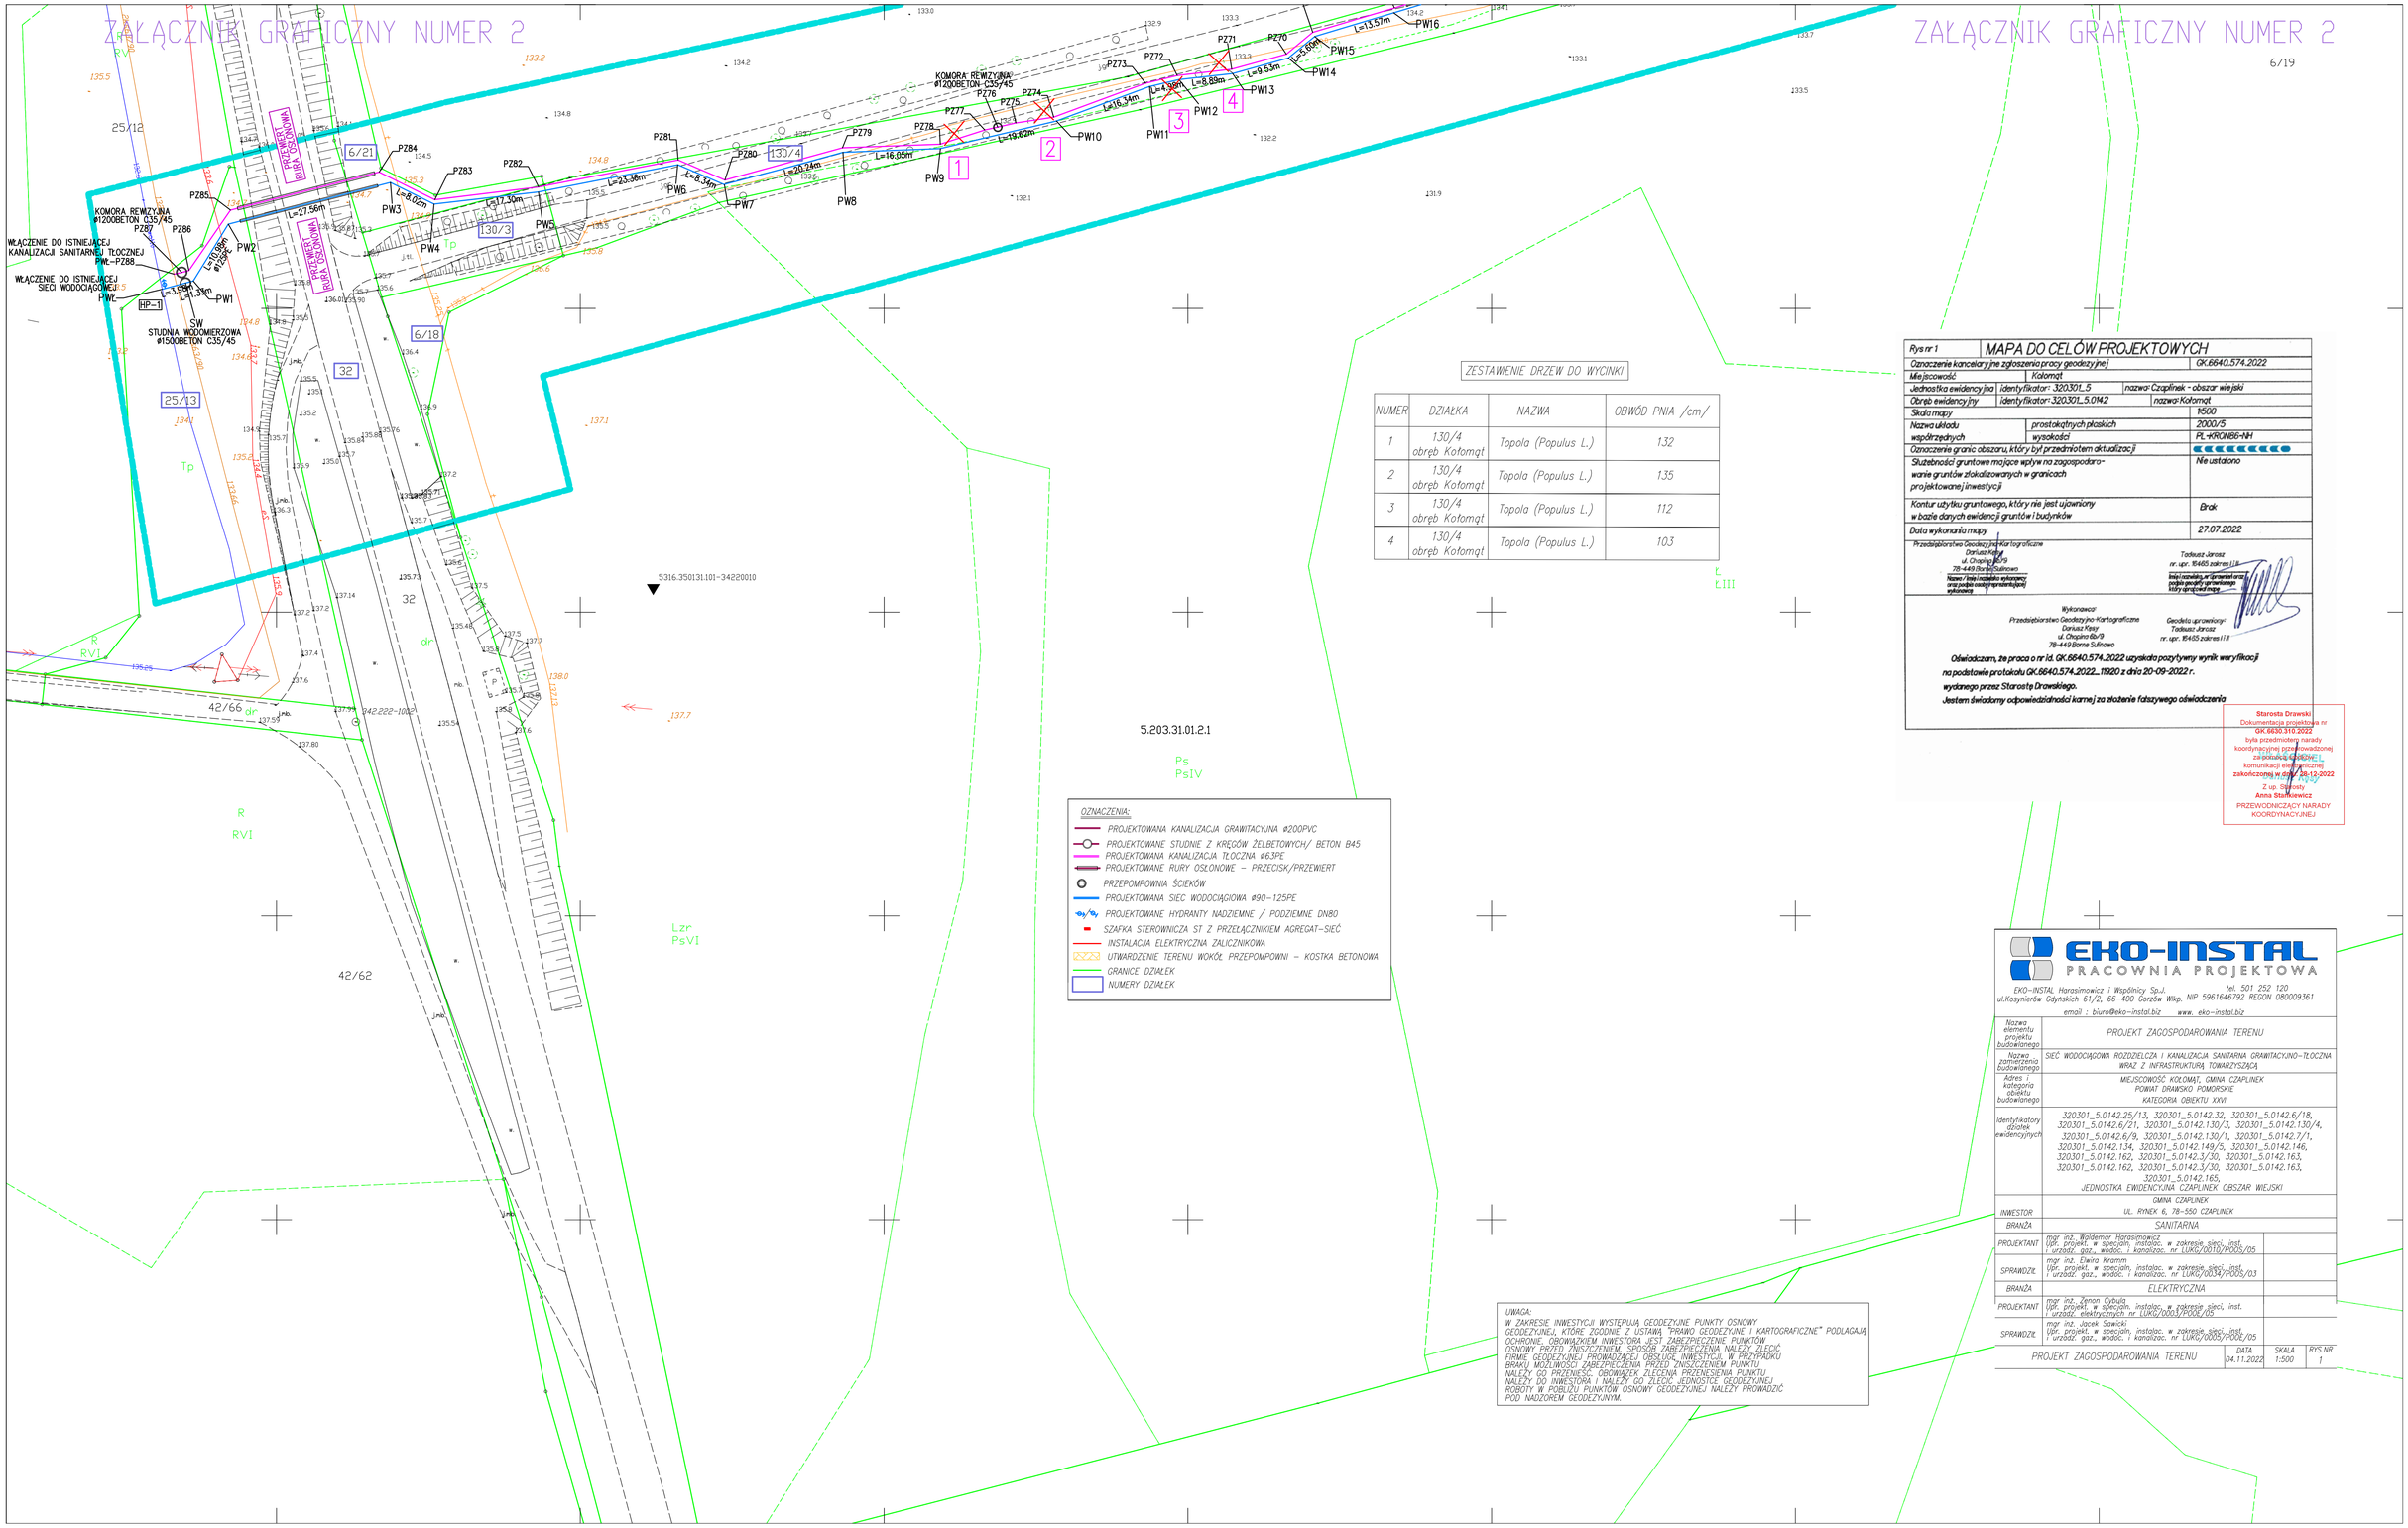

ZESTAWIENIE DRZEW DO WYCINKI

NUMER	DZIAŁKA	NAZWA	OBWÓD PNIA /cm/
1	130/4 obręb Kotomąt	Topola (Populus L.)	132
2	130/4 obręb Kotomąt	Topola (Populus L.)	135
3	130/4 obręb Kotomąt	Topola (Populus L.)	112
4	130/4 obręb Kotomąt	Topola (Populus L.)	103

OZNACZENIA:

- PROJEKTOWANA KANALIZACJA GRAWITACYJNA Ø200PVC
- PROJEKTOWANE STUDNIE Z KRĘGÓW ŻELBETOWYCH/ BETON B45
- PROJEKTOWANA KANALIZACJA TŁOCZNA Ø63PE
- PROJEKTOWANE RURY OSŁONOWE – PRZECISK/PRZEWIERT
- PRZEPOMPOWNIA ŚCIEKÓW
- PROJEKTOWANA SIEC WODOCIĄGOWA Ø90–125PE
- PROJEKTOWANE HYDRANTY NADZIEMNE / PODZIEMNE DN80
- SZAFKA STEROWNICZA ST Z PRZEŁĄCZNIKIEM AGREGAT–SIEĆ
- INSTALACJA ELEKTRYCZNA ZALICZNIKOWA
- UTWARDZENIE TERENU WOKÓŁ PRZEPOMPOWNI – KOSTKA BETONOWA
- GRANICE DZIAŁEK
- NUMERY DZIAŁEK

UWAGA:
W ZAKRESIE INWESTYCJI WYSTĘPUJĄ GEODEZYJNE PUNKTY OSNOWY GEODEZYJNEJ, KTÓRE ZGODNIE Z USTAWĄ "PRAWO GEODEZYJNE I KARTOGRAFICZNE" PODLAGAJĄ OCHRONIE. OBOWIĄZKIEM INWESTORA JEST ZABEZPIECZENIE PUNKTÓW OSNOWY PRZED ZNISZCZENIEM. SPOSÓB ZABEZPIECZENIA NALEŻY ZLECIĆ FIRMIE GEODEZYJNEJ PROWADZĄCEJ OBSŁUGĘ INWESTYCJI. W PRZYPADKU BRAKU MOŻLIWOŚCI ZABEZPIECZENIA PRZED ZNISZCZENIEM PUNKTU NALEŻY GO PRZENIEŚĆ. OBOWIĄZEK ZLECENIA PRZENIESIENIA PUNKTU NALEŻY DO INWESTORA I NALEŻY GO ZLECIĆ JEDNOSTCE GEODEZYJNEJ. ROBOTY W POBLIŻU PUNKTÓW OSNOWY GEODEZYJNEJ NALEŻY PROWADZIĆ POD NADZOREM GEODEZYJNYM.

Rys nr 1	MAPA DO CELÓW PROJEKTOWYCH
Oznaczenie kancelaryjne zgłoszenia pracy geodezyjnej	GK.6640.574.2022
Miejscowość	Kotomąt
Jednostka ewidencyjna	identyfikator: 320301_5 nazwa: Czaplinek - obszar wiejski
Obręb ewidencyjny	identyfikator: 320301_5.0142 nazwa: Kotomąt
Skala mapy	1:500
Nazwa układu współrzędnych	prostokątnych płaskich wysokości: 2000/5 PL-KRON86-NH
Oznaczenie granic obszaru, który był przedmiotem aktualizacji	
Służebności gruntowe mogące wpływ na zagospodarowanie gruntów zlokalizowanych w granicach projektowanej inwestycji	Nie ustalono
Kontur użytku gruntowego, który nie jest ujawniony w bazie danych ewidencji gruntów i budynków	Brak
Data wykonania mapy	27.07.2022

Przedsiębiorstwo Geodezyjno-Kartograficzne Dariusz Kasy, ul. Chopina Bl. 9, 78-449 Borne Sulinowo — Nazwa i dane wykonawcy oraz podpis osoby/osób wykonującej — Tadeusz Jarosz, nr. upr. 15465 zakres I i II — Imię i nazwisko, w przypadku osoby prowadzącej działalność gospodarczą, oraz nazwa firmy

Wykonawca: Przedsiębiorstwo Geodezyjno-Kartograficzne Dariusz Kasy, ul. Chopina Bl. 9, 78-449 Borne Sulinowo — Geodeta uprawniony: Tadeusz Jarosz, nr. upr. 15465 zakres I i II

Oświadczam, że praca o nr id. GK.6640.574.2022 uzyskała pozytywny wynik weryfikacji na podstawie protokołu GK.6640.574.2022...11920 z dnia 20-09-2022 r. wydanego przez Starostę Drawskiego.
Jestem świadomy odpowiedzialności karnej za złożenie fałszywego oświadczenia

Starosta Drawski
Dokumentacja projektowa nr GK.6630.310.2022
była przedmiotem narady koordynacyjnej przeprowadzonej za pośrednictwem systemu komunikacji elektronicznej
zakończonej w dniu 28.12.2022
Z up. Starosty
Anna Stańkiewicz
PRZEWODNICZĄCY NARADY KOORDYNACYJNEJ

EKO-INSTAL PRACOWNIA PROJEKTOWA

EKO–INSTAL Harasimowicz i Wspólnicy Sp.J.
ul.Kosynierów Gdyńskich 61/2, 66–400 Gorzów Wlkp, NIP 5961646792 REGON 080009361
tel. 501 252 120
email : biuro@eko–instal.biz www. eko–instal.biz

Nazwa elementu projektu budowlanego	PROJEKT ZAGOSPODAROWANIA TERENU
Nazwa zamierzenia budowlanego	SIEĆ WODOCIĄGOWA ROZDZIELCZA I KANALIZACJA SANITARNA GRAWITACYJNO–TŁOCZNA WRAZ Z INFRASTRUKTURĄ TOWARZYSZĄCĄ
Adres i kategoria obiektu budowlanego	MIEJSCOWOŚĆ: KOŁOMĄT, GMINA CZAPLINEK POWIAT DRAWSKO POMORSKIE KATEGORIA OBIEKTU XXVI
Identyfikatory działek ewidencyjnych	320301_5.0142.25/13, 320301_5.0142.32, 320301_5.0142.6/18, 320301_5.0142.6/21, 320301_5.0142.130/3, 320301_5.0142.130/4, 320301_5.0142.6/9, 320301_5.0142.130/1, 320301_5.0142.7/1, 320301_5.0142.134, 320301_5.0142.149/5, 320301_5.0142.146, 320301_5.0142.162, 320301_5.0142.3/30, 320301_5.0142.163, 320301_5.0142.162, 320301_5.0142.3/30, 320301_5.0142.163, 320301_5.0142.165, JEDNOSTKA EWIDENCYJNA CZAPLINEK OBSZAR WIEJSKI
INWESTOR	GMINA CZAPLINEK UL. RYNEK 6, 78–550 CZAPLINEK
BRANŻA	SANITARNA
PROJEKTANT	mgr inż. Waldemar Harasimowicz Upr. projekt. w specjaln. instalac. w zakresie sieci, inst. i urządz. gaz., wodoc. i kanalizac. nr ŁUKG/0010/POOS/05
SPRAWDZIŁ	mgr inż. Elwira Kramm Upr. projekt. w specjaln. instalac. w zakresie sieci, inst. i urządz. gaz., wodoc. i kanalizac. nr ŁUKG/0034/POOS/03
BRANŻA	ELEKTRYCZNA
PROJEKTANT	mgr inż. Żenon Cybula Upr. projekt. w specjaln. instalac. w zakresie sieci, inst. i urządz. elektrycznych nr ŁUKG/0003/POOE/05
SPRAWDZIŁ	mgr inż. Jacek Sawicki Upr. projekt. w specjaln. instalac. w zakresie sieci, inst. i urządz. gaz., wodoc. i kanalizac. nr ŁUKG/0005/POOE/05

PROJEKT ZAGOSPODAROWANIA TERENU	DATA 04.11.2022	SKALA 1:500	RYS.NR 1