ZAŁĄCZNIK GRAFICZNY NUMER 7

Rys nr 1	MAPA DO CELÓW PROJEKTOWYCH	
Oznaczenie kancelaryjne zgłoszenia pracy geodezyjnej		GK.6640.574.2022
Miejscowość	Kolomąt	
Jednostka ewidencyjna	identyfikator: 320301_5	nazwa: Czaplinek - obszar wiejski
Obręb ewidencyjny	identyfikator: 320301_5.0142	nazwa: Kolomąt
Skala mapy		1:500
Nazwa układu współrzędnych	prostokątnych płaskich	2000/5
	wysokości	PL-KRON86-NH
Oznaczenie granic obszaru, który był przedmiotem aktualizacji		
Służebności gruntowe mające wpływ na zagospodarowanie gruntów zlokalizowanych w granicach projektowanej inwestycji		Nie ustalono
Kontur użytku gruntowego, który nie jest ujawniony w bazie danych ewidencji gruntów i budynków		Brak
Data wykonania mapy		27.07.2022

Przedsiębiorstwo Geodezyjno-Kartograficzne Dariusz Kęsy, ul. Chopina 8b/9, 78-449 Borne Sulinowo
(nazwa i siedziba wykonawcy oraz podpis osoby reprezentującej wykonawcę)

Tadeusz Jarosz, nr. upr. 16465 zakres I i II
(imię i nazwisko, nr uprawnień oraz podpis osoby uprawnionej, która sporządziła mapę)

Wykonawca: Przedsiębiorstwo Geodezyjno-Kartograficzne Dariusz Kęsy, ul. Chopina 8b/9, 78-449 Borne Sulinowo

Geodeta uprawniony: Tadeusz Jarosz, nr. upr. 16465 zakres I i II

Oświadczam, że praca o nr id. GK.6640.574.2022 uzyskała pozytywny wynik weryfikacji na podstawie protokołu GK.6640.574.2022_11920 z dnia 20-09-2022 r. wydanego przez Starostę Drawskiego.
Jestem świadomy odpowiedzialności karnej za złożenie fałszywego oświadczenia

WŁAŚCICIEL Dariusz Kęsy

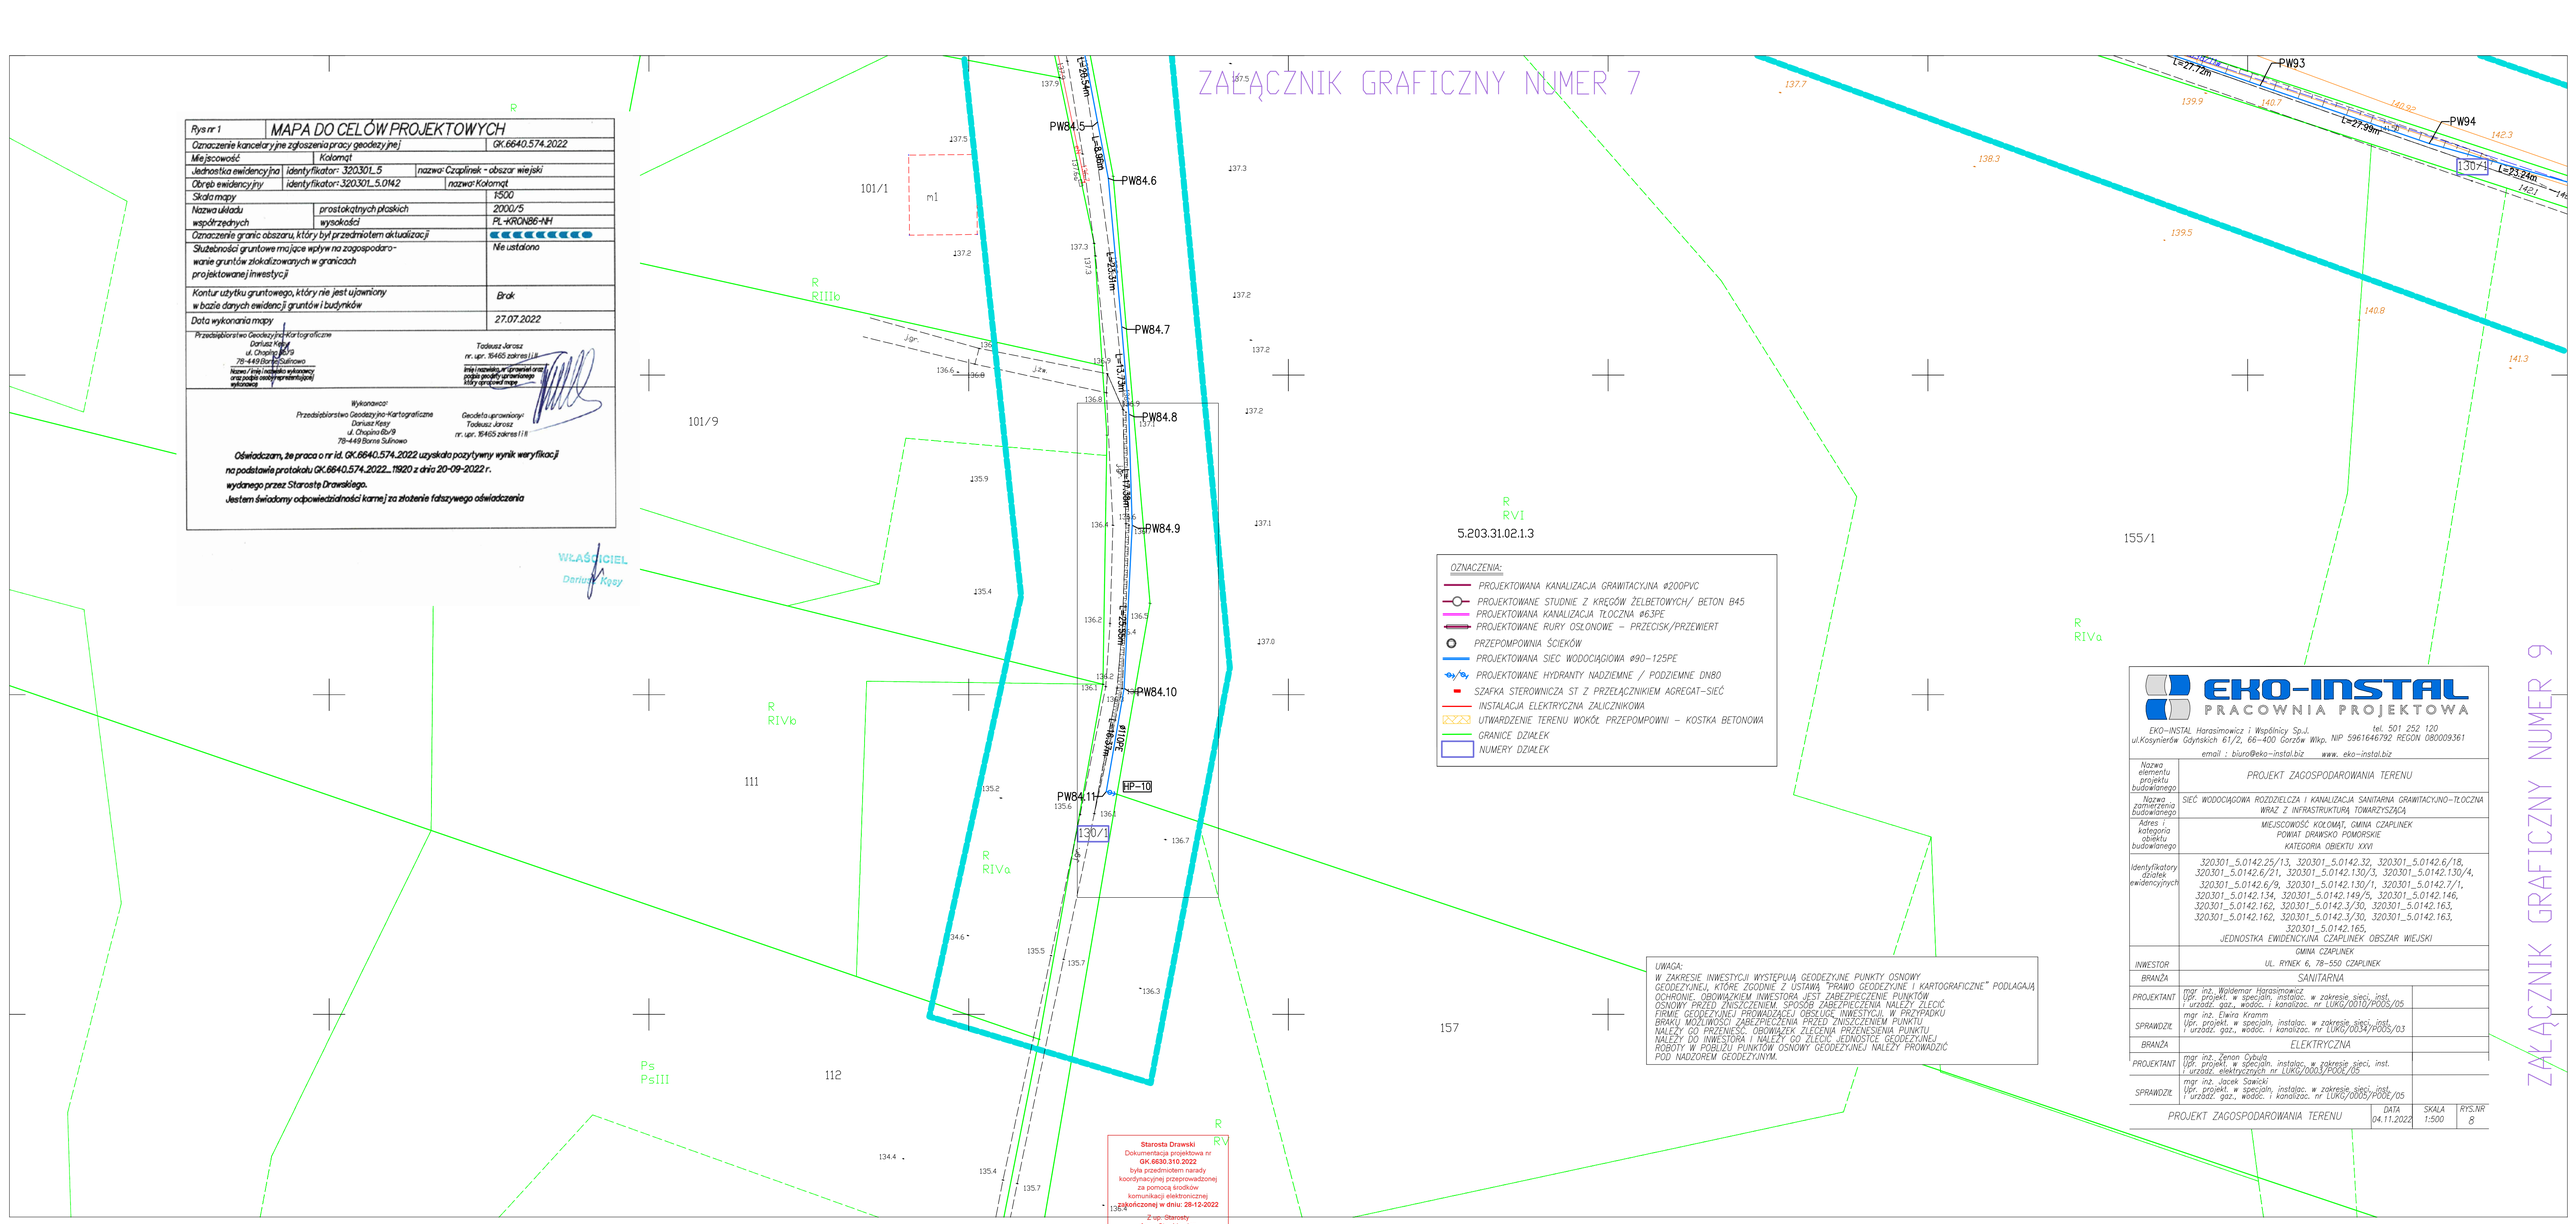

OZNACZENIA:
- PROJEKTOWANA KANALIZACJA GRAWITACYJNA ø200PVC
- PROJEKTOWANE STUDNIE Z KRĘGÓW ŻELBETOWYCH/ BETON B45
- PROJEKTOWANA KANALIZACJA TŁOCZNA ø63PE
- PROJEKTOWANE RURY OSŁONOWE – PRZECISK/PRZEWIERT
- PRZEPOMPOWNIA ŚCIEKÓW
- PROJEKTOWANA SIEĆ WODOCIĄGOWA ø90–125PE
- PROJEKTOWANE HYDRANTY NADZIEMNE / PODZIEMNE DN80
- SZAFKA STEROWNICZA ST Z PRZEŁĄCZNIKIEM AGREGAT–SIEĆ
- INSTALACJA ELEKTRYCZNA ZALICZNIKOWA
- UTWARDZENIE TERENU WOKÓŁ PRZEPOMPOWNI – KOSTKA BETONOWA
- GRANICE DZIAŁEK
- NUMERY DZIAŁEK

UWAGA:
W ZAKRESIE INWESTYCJI WYSTĘPUJĄ GEODEZYJNE PUNKTY OSNOWY GEODEZYJNEJ, KTÓRE ZGODNIE Z USTAWĄ "PRAWO GEODEZYJNE I KARTOGRAFICZNE" PODLEGAJĄ OCHRONIE. OBOWIĄZKIEM INWESTORA JEST ZABEZPIECZENIE PUNKTÓW OSNOWY PRZED ZNISZCZENIEM. SPOSÓB ZABEZPIECZENIA NALEŻY ZLECIĆ FIRMIE GEODEZYJNEJ PROWADZĄCEJ OBSŁUGĘ INWESTYCJI. W PRZYPADKU BRAKU MOŻLIWOŚCI ZABEZPIECZENIA PRZED ZNISZCZENIEM PUNKTU NALEŻY GO PRZENIEŚĆ. OBOWIĄZEK ZLECENIA PRZENIESIENIA PUNKTU NALEŻY DO INWESTORA I NALEŻY GO ZLECIĆ JEDNOSTCE GEODEZYJNEJ. ROBOTY W POBLIŻU PUNKTÓW OSNOWY GEODEZYJNEJ NALEŻY PROWADZIĆ POD NADZOREM GEODEZYJNYM.

Starosta Drawski
Dokumentacja projektowa nr GK.6630.310.2022
była przedmiotem narady koordynacyjnej przeprowadzonej za pomocą środków komunikacji elektronicznej
Zakończonej w dniu: 28-12-2022
Z upr. Starosty
Anna Stankiewicz
PRZEWODNICZĄCY NARADY KOORDYNACYJNEJ
Signature Not Verified
Dokument podpisał(a) prze Anna Katarzyna Stankiewicz
Data: 2022.12.29 07:16:46 CET

EKO-INSTAL
PRACOWNIA PROJEKTOWA

EKO–INSTAL Harasimowicz i Wspólnicy Sp.J.
ul.Kosynierów Gdyńskich 61/2, 66–400 Gorzów Wlkp, NIP 5961646792 REGON 080009361
tel. 501 252 120
email : biuro@eko-instal.biz www. eko-instal.biz

Nazwa elementu projektu budowlanego	PROJEKT ZAGOSPODAROWANIA TERENU
Nazwa zamierzenia budowlanego	SIEĆ WODOCIĄGOWA ROZDZIELCZA I KANALIZACJA SANITARNA GRAWITACYJNO–TŁOCZNA WRAZ Z INFRASTRUKTURĄ TOWARZYSZĄCĄ
Adres i kategoria obiektu budowlanego	MIEJSCOWOŚĆ KOLOMĄT, GMINA CZAPLINEK POWIAT DRAWSKO POMORSKIE KATEGORIA OBIEKTU XXVI
Identyfikatory działek ewidencyjnych	320301_5.0142.25/13, 320301_5.0142.32, 320301_5.0142.6/18, 320301_5.0142.6/21, 320301_5.0142.130/3, 320301_5.0142.130/4, 320301_5.0142.6/9, 320301_5.0142.130/1, 320301_5.0142.7/1, 320301_5.0142.134, 320301_5.0142.149/5, 320301_5.0142.146, 320301_5.0142.162, 320301_5.0142.3/30, 320301_5.0142.163, 320301_5.0142.162, 320301_5.0142.3/30, 320301_5.0142.163, 320301_5.0142.165, JEDNOSTKA EWIDENCYJNA CZAPLINEK OBSZAR WIEJSKI
INWESTOR	GMINA CZAPLINEK UL. RYNEK 6, 78–550 CZAPLINEK
BRANŻA	SANITARNA
PROJEKTANT	mgr inż. Waldemar Harasimowicz Upr. projekt. w specjaln. instalac. w zakresie sieci, inst. i urządz. gaz., wodoc. i kanalizac. nr LUKG/0010/POOS/05
SPRAWDZIŁ	mgr inż. Elwira Kromm Upr. projekt. w specjaln. instalac. w zakresie sieci, inst. i urządz. gaz., wodoc. i kanalizac. nr LUKG/0034/POOS/03
BRANŻA	ELEKTRYCZNA
PROJEKTANT	mgr inż. Zenon Cybuła Upr. projekt. w specjaln. instalac. w zakresie sieci, inst. i urządz. elektrycznych nr LUKG/0003/POOE/05
SPRAWDZIŁ	mgr inż. Jacek Sawicki Upr. projekt. w specjaln. instalac. w zakresie sieci, inst. i urządz. gaz., wodoc. i kanalizac. nr LUKG/0005/POOE/05

PROJEKT ZAGOSPODAROWANIA TERENU	DATA	SKALA	RYS.NR
	04.11.2022	1:500	8

ZAŁĄCZNIK GRAFICZNY NUMER 9