



PRZEPOMPOWNI A ŚCIEKÓW PS KOŁOMĄT

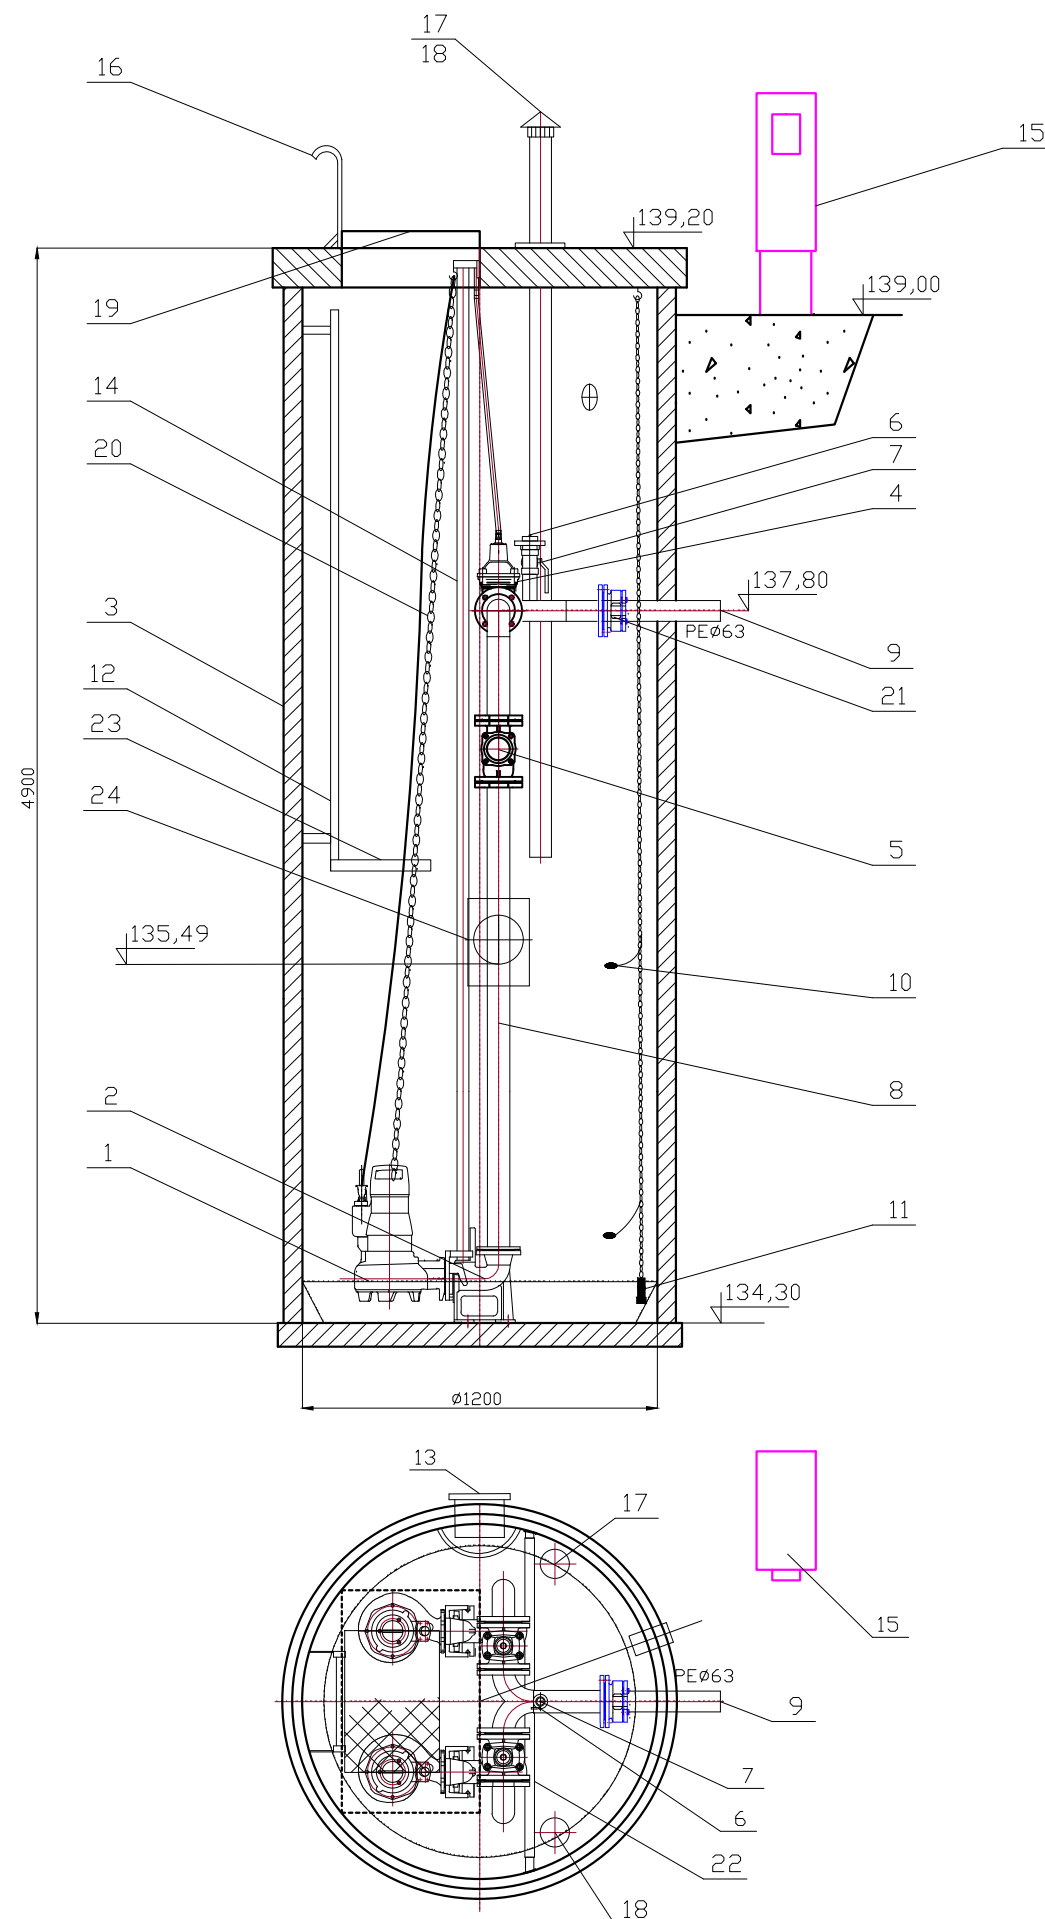

Lp	Nazwa	Ilość	Materiał
1	Pompa zatapialna o parametrach Qp = 2,0 l/s Hp = 39,7 m Wysokość geometryczna Hg = 4,8 m Hstr. l = 34,4 m	2	wg dokumentacji projektowej
2	Kolano stopowe DN50	2	żeliwo
3	Zbiornik	1	Polimerobeton
4	Zasuwa klinowa DN50	2	żeliwo
5	Zawór zwrotny DN50	2	żeliwo
6	Nasada płuczająca T52	1	
7	Zawór kulowy DN50	1	
8	Układ tłoczny DN50	1	stal nierdzewna
9	Rurociąg tłoczny	1	PEØ63
10	Wyłącznik pływakowy	2	
11	Sonda hydrostatyczna	1	
12	Drabinka	1	stal nierdzewna
13	Króciec napływowy	1	PVC200
14	Prowadnice rurowe	2	stal nierdzewna
15	Szafa sterownicza	1	
16	Poręcz	1	stal nierdzewna
17	Kominek wentylacyjny DN100 (naw.)	1	stal nierdz./PVC
18	Biofiltr kominkowy DN100 (wyw.)	1	stal nierdzewna
19	Właz wejściowy	1	stal nierdzewna
20	Łańcuch	2	stal nierdzewna
21	Złączka stal/PE DN50/63	1	żeliwo
22	Belka wsporcza (regulowana)	1	stal nierdzewna
23	Podest obsługowy	1	stal nierdzewna
24	Deflektor	1	stal nierdzewna

 <b>EKO-INSTAL</b> PRACOWNIA PROJEKTOWA	
EKO-INSTAL Harasimowicz i Wspólnicy Sp.J. tel. 501 252 120 ul.Kosynierów Gdyskich 61/2, 66-400 Gorzów Wlkp. NIP 5961646792 REGON 080009361 email : biuro@eko-instal.biz      www. eko-instal.biz	
Nazwa elementu projektu	PROJEKT WYKONAWCZY
Nazwa zamierzenia budowlanego	SIĘĆ WODOCIĄGOWA ROZDZIELCZA I KANALIZACJA SANITARNA GRAWITACYJNO-TŁOCZNA WRAZ Z INFRASTRUKTURĄ TOWARZYSZĄCĄ
Adres i kategoria obiektu budowlanego	MIĘJSKOŚĆ KOŁOMAT, GMINA CZAPLINEK POWIAT DRAWSKO POMORSKIE KATEGORIA OBIEKTU XXVI
Identyfikatory działek ewidencyjnych	320301_5.0142.25/13, 320301_5.0142.32, 320301_5.0142.6/18, 320301_5.0142.6/21, 320301_5.0142.130/3, 320301_5.0142.130/4, 320301_5.0142.6/9, 320301_5.0142.130/1, 320301_5.0142.7/1, 320301_5.0142.134, 320301_5.0142.149/5, 320301_5.0142.146, 320301_5.0142.162, 320301_5.0142.3/30, 320301_5.0142.163, 320301_5.0142.162, 320301_5.0142.3/30, 320301_5.0142.163, 320301_5.0142.165, JEDNOSTKA EWIDENCYJNA CZAPLINEK OBSZAR WIEJSKI
INWESTOR	GMINA CZAPLINEK UL. RYNEK 6, 78-550 CZAPLINEK
BRANŻA	SANITARNA
PROJEKTANT	mgr inż. Waldemar Harasimowicz Upř. projekt. w specjaln. instalac. w zakresie sieci, inst. i urzadz. gaz., wodoc. i kanalizac. nr LUKG/0010/P005/05
SPRAWDZIŁ	mgr inż. Elwira Kramm Upř. projekt. w specjaln. instalac. w zakresie sieci, inst. i urzadz. gaz., wodoc. i kanalizac. nr LUKG/0034/P005/03
PRZEPOMPOWNIĄ ŚCIEKÓW PS	
DATA 04.04.2023	
SKALA SCHEMAT	
RYS.NR 21	