

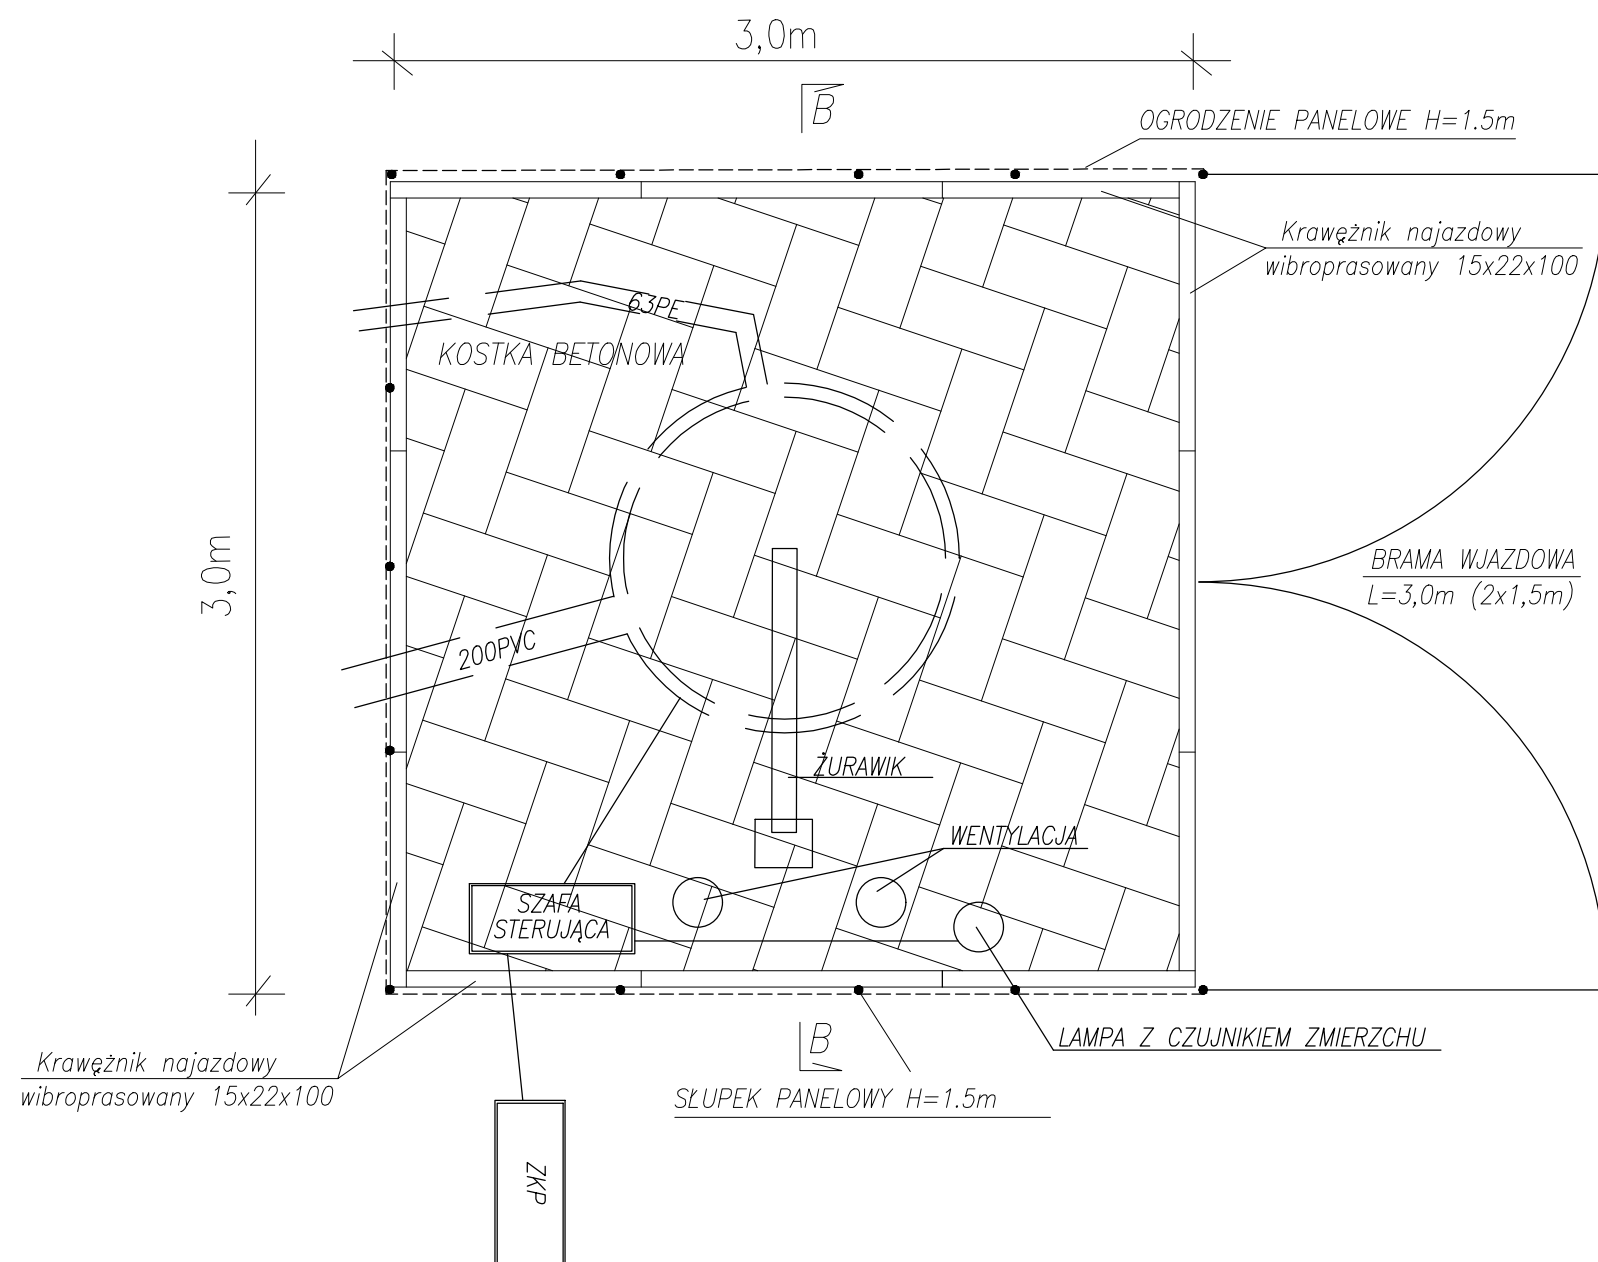


## PRZEPOMPOWNIĄ ŚCIEKÓW PS TYP WYGRODZONY

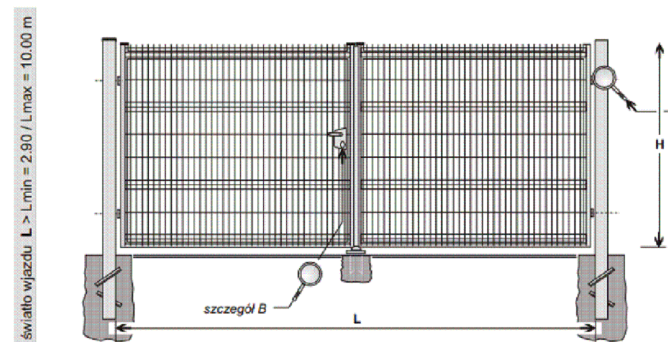


PRZEKRÓJ B-B  
KONSTRUKCJA UTWARDZENIA PRZY PRZEPOMPOWNI


- |       |  |
|-------|--|
| 8 cm  | Kostka betonowa  |
| 3 cm  | Podsypka cem.-piaskowa 1:4                               |
| 15 cm | podbudowa z kruszywa stabilizowanego mechanicznie 0/31,5 |
| 26 cm | Grubość konstrukcji                                      |
| 15 cm | PODSYPKA PIASEK ŚREDNI                                   |

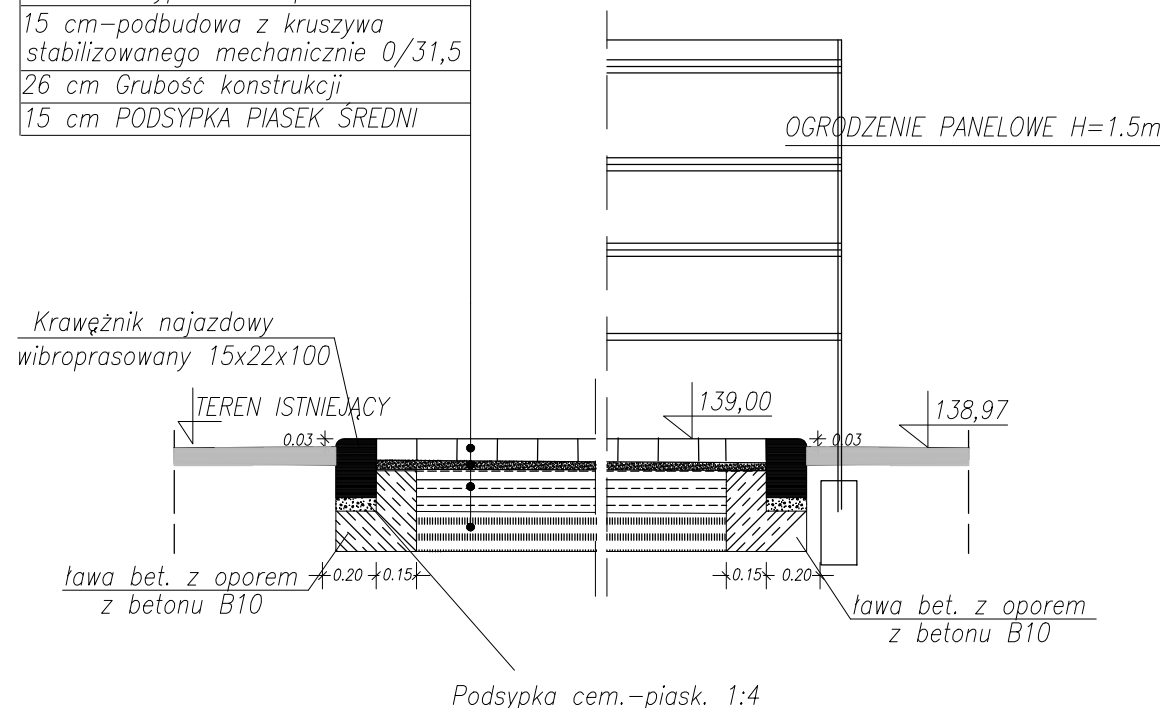


SZCZEGÓŁ "B" SZCZEGÓŁ "A"

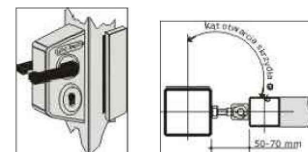


KOMPLETNE PRZESŁO OGRODZENIA PANELOWEGO MOCOWANIE PANELI DO SŁUPKÓW

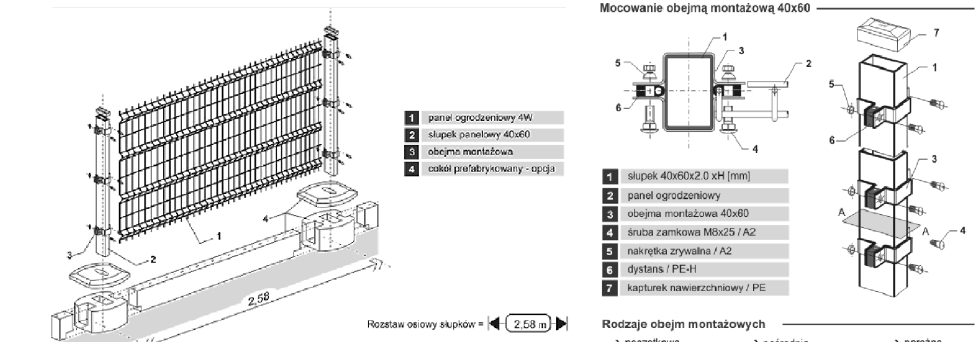


UTWIERDZENIE SŁUPKÓW OGRODZENIA SZCZEGÓŁ "C"

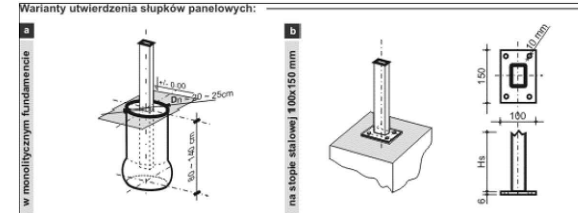

## ELEMENTY SKŁADOWE PODMÓRÓWKI

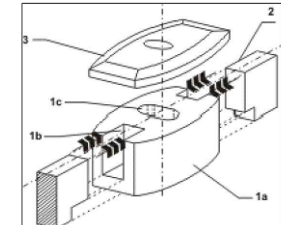

1. STOPA NOŚNA, W FORMIE GRANIASTOSŁUPA Z WPUSTAMI NA PŁYTY COKŁOWE (1A) I GNIAZDEM MONTAŻOWYM (1B), GWARANTUJĄCYM MONOLITYCZNE POŁĄCZENIE SŁUPKA PRZESŁOWEGO ZE STOPĄ NOŚNĄ;
2. PŁYTA COKŁOWA – WYPEŁNIENIE PRZESŁOWE, ELEMENT ZBROJONY;
3. POKRYWA SŁOPY, ZWIĘCZENIE GÓRNE SŁOPY TRWAŁE ZESPOŁONE ELASTYCZNĄ, MROZOODPORNĄ KLEJEM MONTAŻOWĄ.

 <b>EKO-INSTAL</b> PRACOWNIA PROJEKTOWA	
EKO-INSTAL Harasimowicz i Wspólnicy Sp.J. tel. 501 252 120 ul.Koszyńców Gdynskich 61/2, 66-400 Gorzów Wlkp. NIP 5961646792 REGON 080009361 email : biuro@eko-instal.biz www.eko-instal.biz	
Nazwa elementu projektu	PROJEKT WYKONAWCZY
Nazwa zarmierzania budowlanego	SIĘĆ WODOCIĄGOWA ROZDZIELCZA I KANALIZACJA SANITARNA GRANTACYJNO-ŁŁOCZNA WRAZ Z INFRASTRUKTURĄ TOWARZYSZĄCĄ
Adres i kategoria obiektu budowlanego	WIEJSKOŚĆ KOŁOMĄT, GMINA CZAPLINEK POWIAT DRAWSKO POMORSKIE KATEGORIA OBIĘKTU XXVI
Identyfikatory działek ewidencyjnych	320301_5.0142.25/13, 320301_5.0142.32, 320301_5.0142.6/18, 320301_5.0142.6/21, 320301_5.0142.130/3, 320301_5.0142.130/4, 320301_5.0142.6/9, 320301_5.0142.130/1, 320301_5.0142.7/1, 320301_5.0142.134, 320301_5.0142.149/5, 320301_5.0142.146, 320301_5.0142.162, 320301_5.0142.3/30, 320301_5.0142.163, 320301_5.0142.162, 320301_5.0142.3/30, 320301_5.0142.163, 320301_5.0142.165, JEDNOSTKA EWIDENCYJNA CZAPLINEK OBSZAR WIEJSKI
INWESTOR	GMINA CZAPLINEK UL. RYNEK 6, 78-550 CZAPLINEK
BRANŻA	SANITARNA
PROJEKTANT	mgr inż. Waldemar Harasimowicz Upr. projekt. w specjaln. instalac. w zakresie sieci, inst. i urzadz. gaz., wodoc. i kanalizac. nr LUKG/0010/P00S/05
SPRAWDZIE	mgr inż. Elwira Kramm Upr. projekt. w specjaln. instalac. w zakresie sieci inst. i urzadz. gaz., wodoc. i kanalizac. nr LUKG/0034/P00S/03
PRZEKRÓJ PLACU PRZEPOMPOWNI	
DATA	SKALA
04.04.2023	SCHEMAT
	rys.nr
	22