
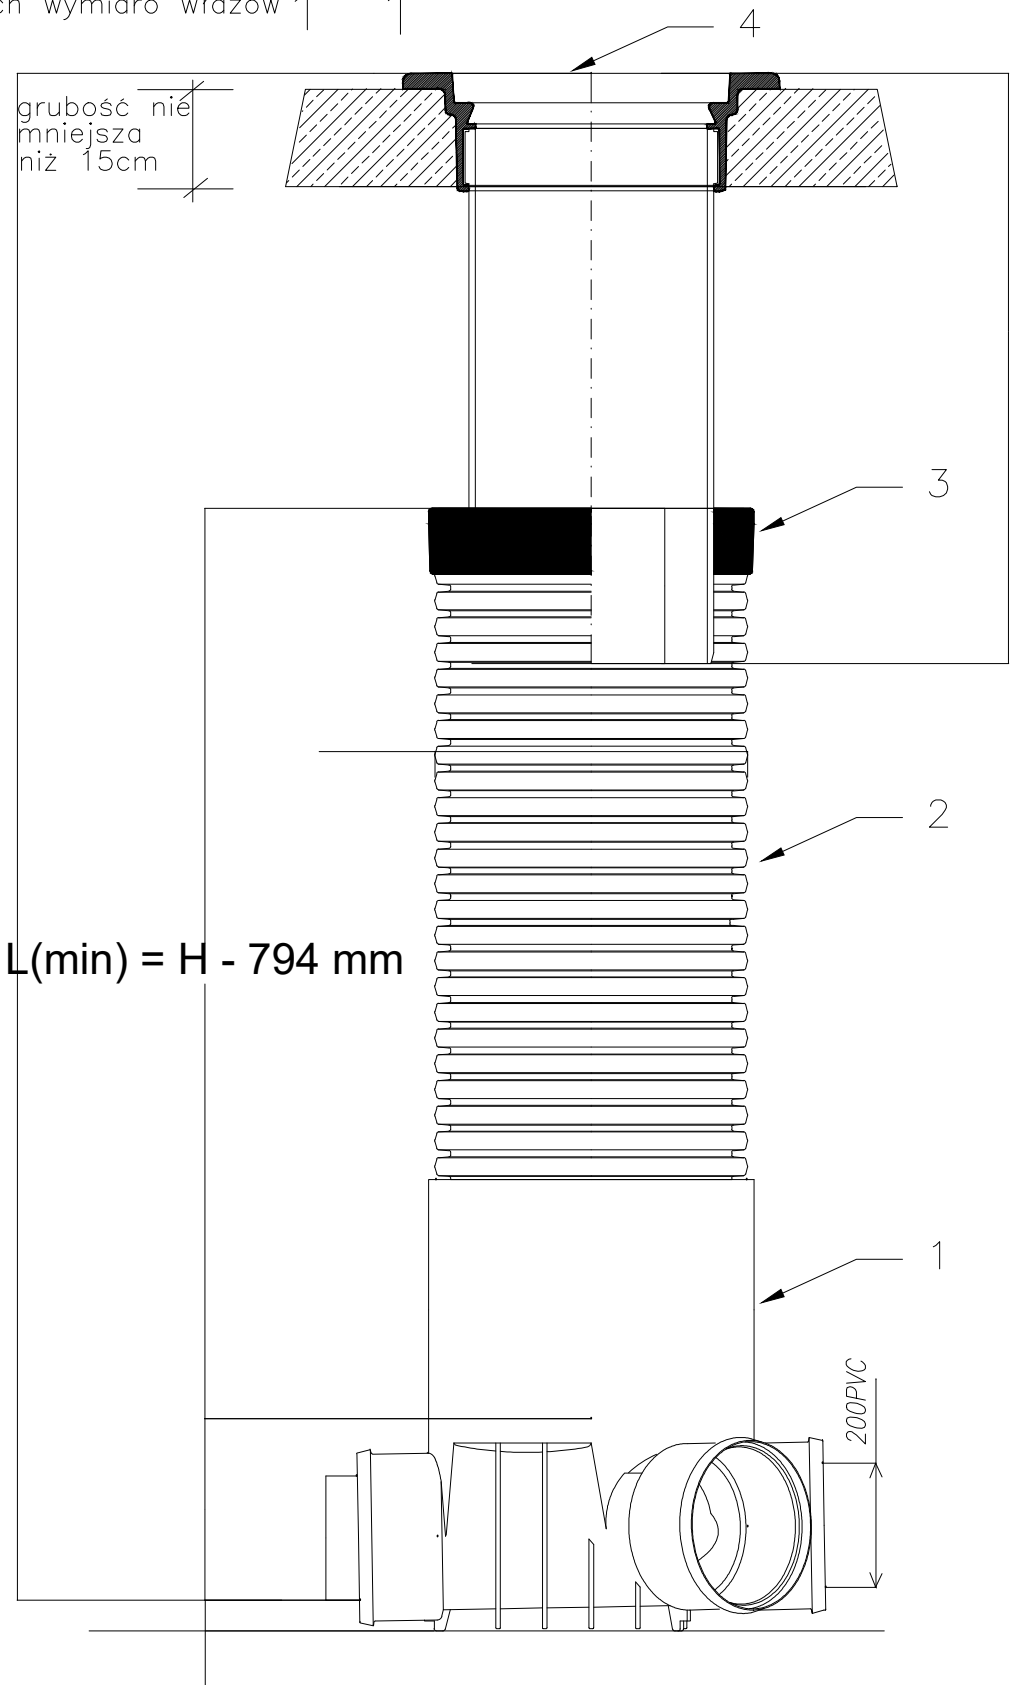


Studzienka kanalizacyjna zbiorcza Ø425

płyta z betonu klasy min.B-20
 większa o minimum 30cm od
 zewnętrznych wymiarów wlotów

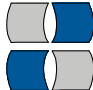

Lp.	Nazwa elementu	Symbol
1	Kineta z polipropylenu PP-b z uszczelką Ø425	dn160/425 dn200/425
2	Rura trzonowa Ø425 z PP-b (2m)	dn425
3	Uszczelka tel. do rury strukturalnej	dn425
4	Teleskop z pokrywą pełną 425 Ø315 wg PN-EN 124	

**EKO-INSTAL**
PRACOWNIA PROJEKTOWA

EKO-INSTAL Harasimowicz i Wspólnicy Sp.J.
ul.Kosynierów Gdynskich 61/2, 66-400 Gorzów Wlkp. NIP 5961646792 REGON 080009361
email : biuro@eko-instal.biz www.eko-instal.biz

tel. 501 252 120

Nazwa elementu projektu	PROJEKT WYKONAWCZY			
Nazwa zamierzenia budowlanego	SIEĆ WODOCIĄGOWA ROZDZIELCZA I KANALIZACJA SANITARNA GRAWITACYJNO-TŁOCZNA WRAZ Z INFRASTRUKTURĄ TOWARZYSZĄCĄ			
Adres i kategoria obiektu budowlanego	MIEJSCOWOŚĆ KOŁOMĄT, GMINA CZAPLINEK POWIAT DRAWSKO POMORSKIE KATEGORIA OBIEKTU XXVI			
Identyfikatory działek ewidencyjnych	320301_5.0142.25/13, 320301_5.0142.32, 320301_5.0142.6/18, 320301_5.0142.6/21, 320301_5.0142.130/3, 320301_5.0142.130/4, 320301_5.0142.6/9, 320301_5.0142.130/1, 320301_5.0142.7/1, 320301_5.0142.134, 320301_5.0142.149/5, 320301_5.0142.146, 320301_5.0142.162, 320301_5.0142.3/30, 320301_5.0142.163, 320301_5.0142.162, 320301_5.0142.3/30, 320301_5.0142.163, 320301_5.0142.165, 320301_5.0142.165, JEDNOSTKA EWIDENCYJNA CZAPLINEK OBSZAR WIEJSKI			
INWESTOR	GMINA CZAPLINEK UL. RYNEK 6, 78-550 CZAPLINEK			
BRANŻA	SANITARNA			
PROJEKTANT	mgr inż. Waldemar Harasimowicz Upr. projekt. w specjaln. instalac. w zakresie sieci, inst. i urządz. gaz., wodoc. i kanalizac. nr LUKG/0010/P00S/05			
SPRAWDZIŁ	mgr inż. Elwira Kramm Upr. projekt. w specjaln. instalac. w zakresie sieci, inst. i urządz. gaz., wodoc. i kanalizac. nr LUKG/0034/P00S/03			
STUDNA TWORZYWOWA Ø425		DATA 04.04.2023	SKALA SCHEMAT	RYS.NR 24