ZAŁĄCZNIK GRAFICZNY NUMER 6

ZAŁĄCZNIK GRAFICZNY NUMER 6

ZAŁĄCZNIK GRAFICZNY NUMER 4

ZAŁĄCZNIK GRAFICZNY NUMER 4

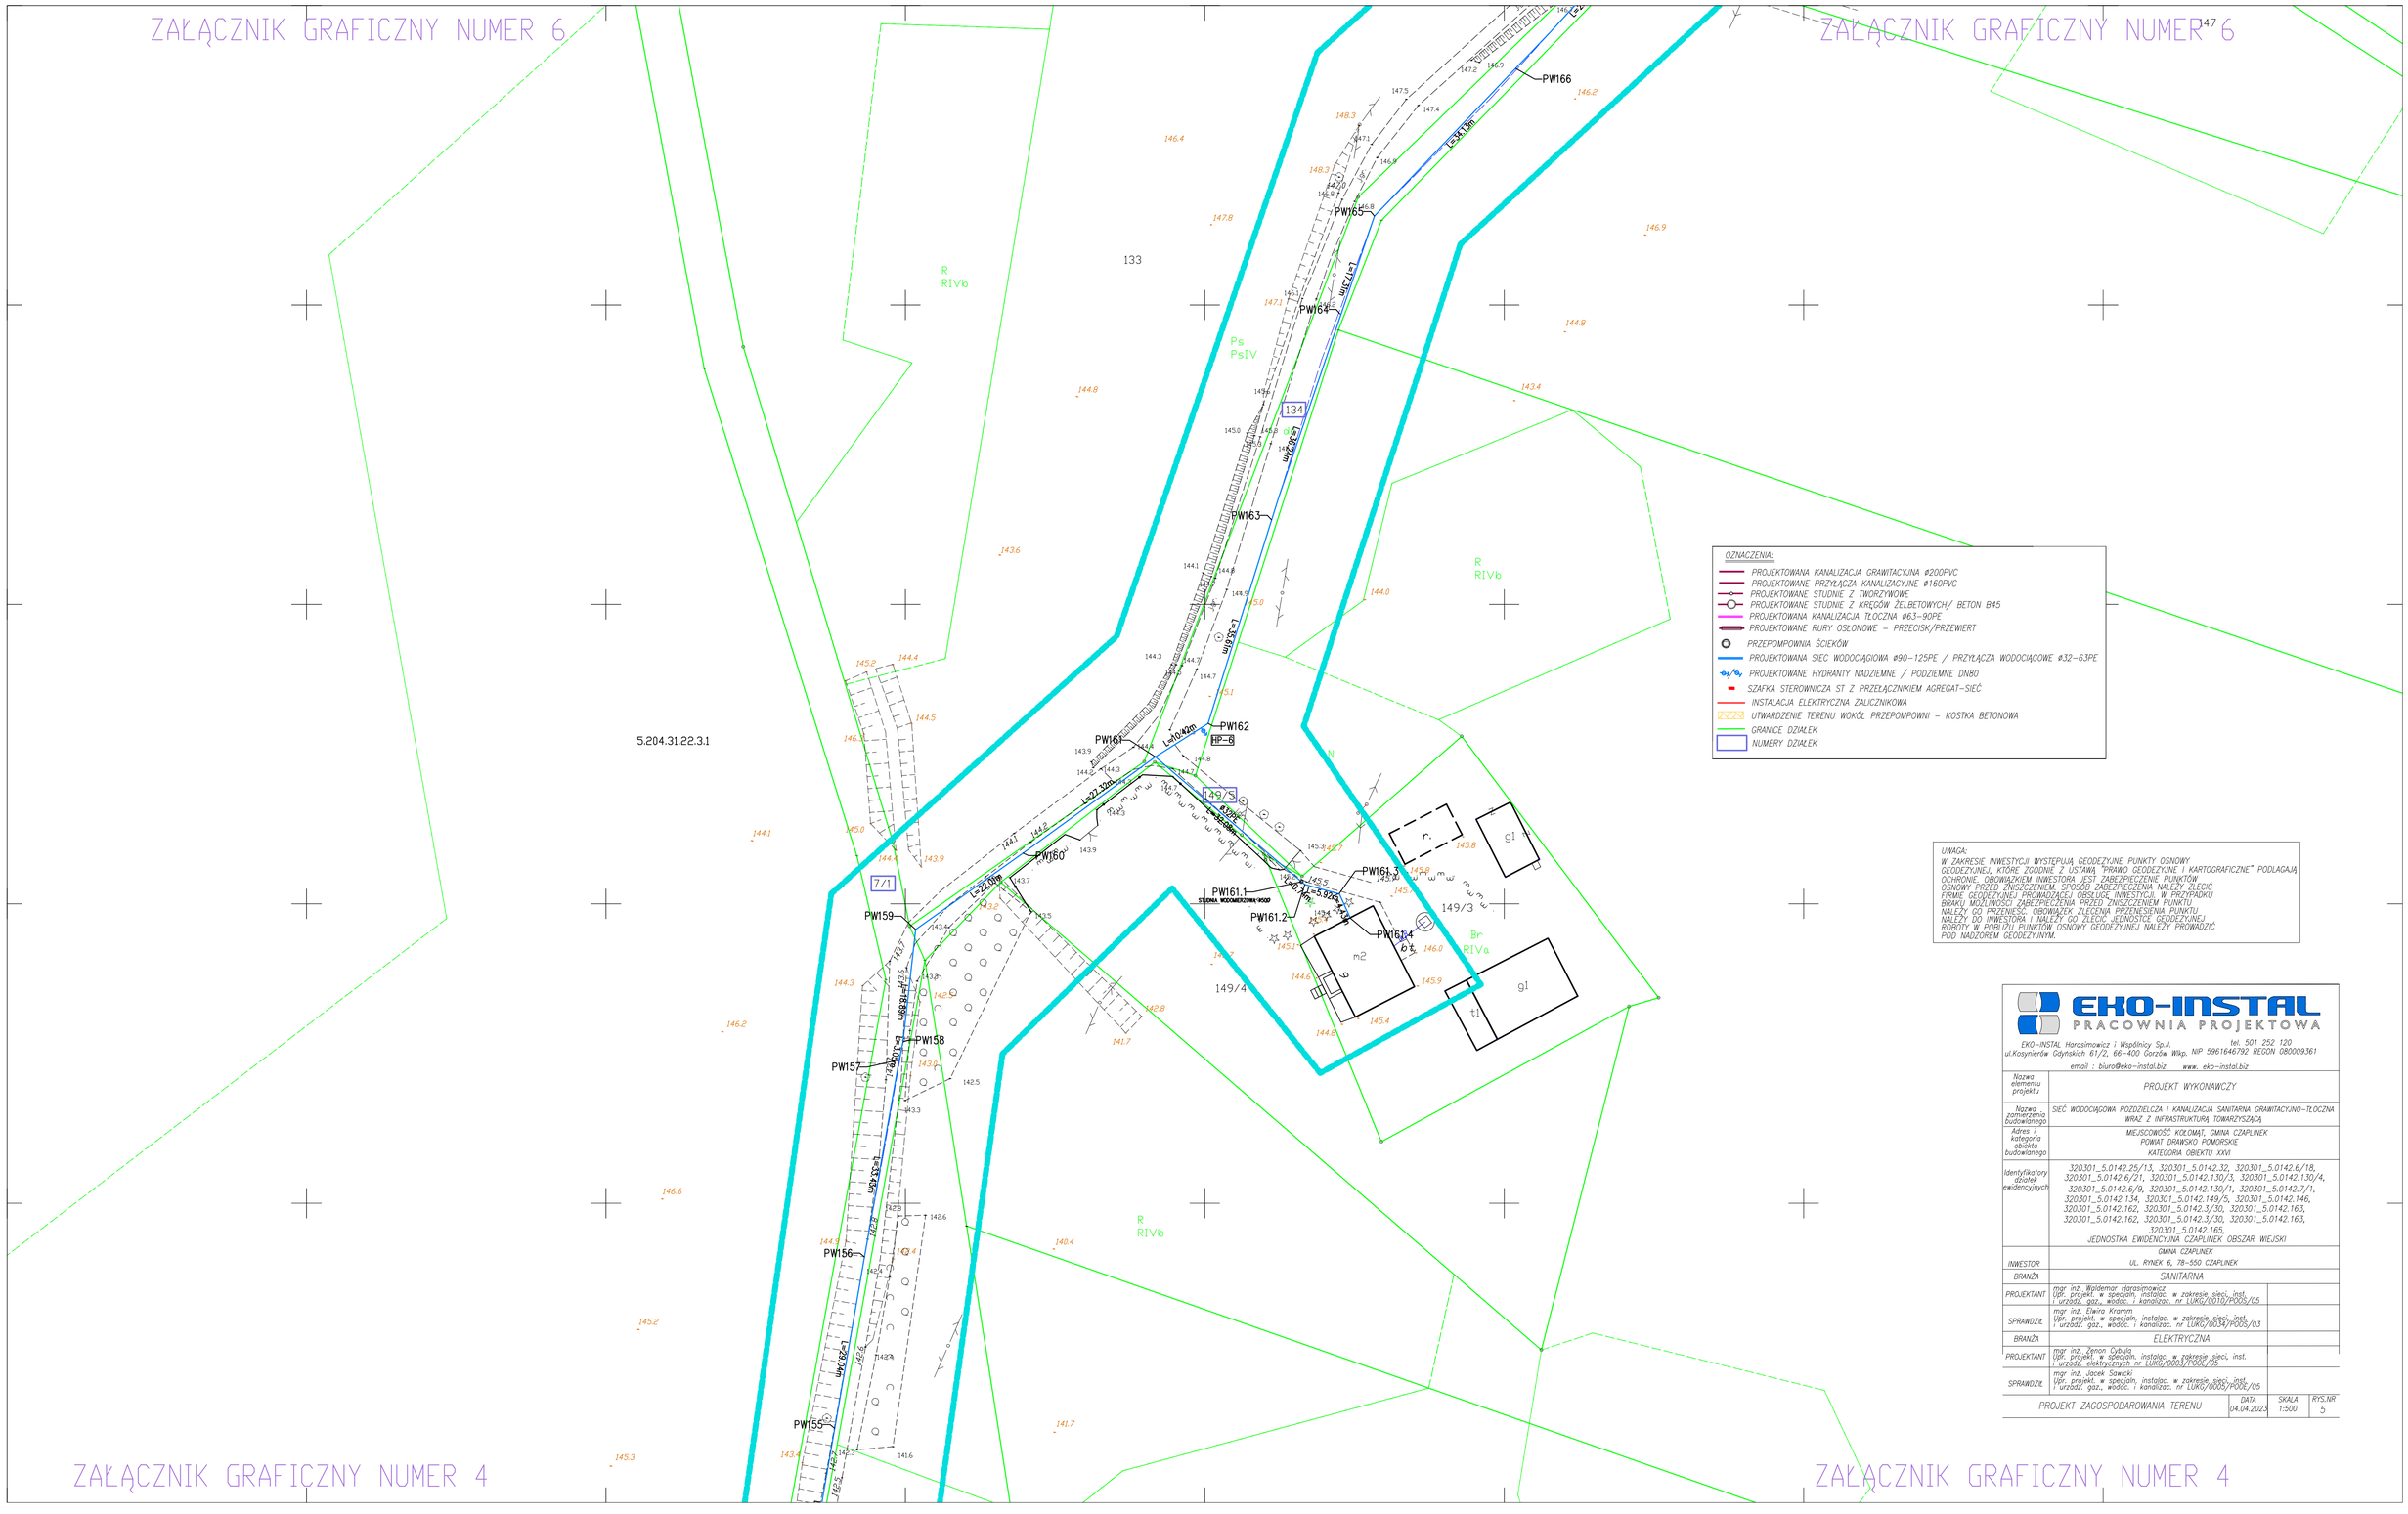

OZNACZENIA:

- PROJEKTOWANA KANALIZACJA GRAWITACYJNA ø200PVC
- PROJEKTOWANE PRZYŁĄCZA KANALIZACYJNE ø160PVC
- PROJEKTOWANE STUDNIE Z TWORZYWOWE
- PROJEKTOWANE STUDNIE Z KRĘGÓW ŻELBETOWYCH/ BETON B45
- PROJEKTOWANA KANALIZACJA TŁOCZNA ø63-90PE
- PROJEKTOWANE RURY OSŁONOWE – PRZECISK/PRZEWIERT
- PRZEPOMPOWNIA ŚCIEKÓW
- PROJEKTOWANA SIEC WODOCIĄGOIOWA ø90-125PE / PRZYŁĄCZA WODOCIĄGOWE ø32-63PE
- PROJEKTOWANE HYDRANTY NADZIEMNE / PODZIEMNE DN80
- SZAFKA STEROWNICZA ST Z PRZEŁĄCZNIKIEM AGREGAT-SIEĆ
- INSTALACJA ELEKTRYCZNA ZALICZNIKOWA
- UTWARDZENIE TERENU WOKÓŁ PRZEPOMPOWNI – KOSTKA BETONOWA
- GRANICE DZIAŁEK
- NUMERY DZIAŁEK

UWAGA:
W ZAKRESIE INWESTYCJI WYSTĘPUJĄ GEODEZYJNE PUNKTY OSNOWY GEODEZYJNEJ, KTÓRE ZGODNIE Z USTAWĄ PRAWO GEODEZYJNE I KARTOGRAFICZNE" PODLEGAJĄ OCHRONIE, OBOWIĄZKIEM INWESTORA JEST ZABEZPIECZENIE PUNKTÓW OSNOWY PRZED ZNISZCZENIEM, SPOSÓB ZABEZPIECZENIA NALEŻY ZLECIĆ FIRMIE GEODEZYJNEJ PROWADZĄCEJ OBSŁUGĘ INWESTYCJI. W PRZYPADKU BRAKU MOŻLIWOŚCI ZABEZPIECZENIA PRZED ZNISZCZENIEM PUNKTU NALEŻY GO PRZENIEŚĆ. OBOWIĄZEK ZLECENIA PRZENIESIENIA PUNKTU NALEŻY DO INWESTORA I NALEŻY GO ZLECIĆ JEDNOSTCE GEODEZYJNEJ. ROBOTY W POBLIŻU PUNKTÓW OSNOWY GEODEZYJNEJ NALEŻY PROWADZIĆ POD NADZOREM GEODEZYJNYM.

EKO-INSTAL
PRACOWNIA PROJEKTOWA
EKO-INSTAL Harasimowicz i Wspólnicy Sp.J. tel. 501 252 120
ul.Kosynierów Gdyńskich 61/2, 66-400 Gorzów Wlkp. NIP 5961646792 REGON 080009361
email : biuro@eko-instal.biz www. eko-instal.biz

Nazwa elementu projektu	PROJEKT WYKONAWCZY
Nazwa zamierzenia budowlanego	SIEĆ WODOCIĄGOWA ROZDZIELCZA I KANALIZACJA SANITARNA GRAWITACYJNO-TŁOCZNA WRAZ Z INFRASTRUKTURĄ TOWARZYSZĄCĄ
Adres i kategoria obiektu budowlanego	MIEJSCOWOŚĆ KOŁOMĄT, GMINA CZAPLINEK POWIAT DRAWSKO POMORSKIE KATEGORIA OBIEKTU XXVI
Identyfikatory działek ewidencyjnych	320301_5.0142.25/13, 320301_5.0142.32, 320301_5.0142.6/18, 320301_5.0142.6/21, 320301_5.0142.130/3, 320301_5.0142.130/4, 320301_5.0142.6/9, 320301_5.0142.130/1, 320301_5.0142.7/1, 320301_5.0142.134, 320301_5.0142.149/5, 320301_5.0142.146, 320301_5.0142.162, 320301_5.0142.3/30, 320301_5.0142.163, 320301_5.0142.162, 320301_5.0142.3/30, 320301_5.0142.163, 320301_5.0142.165, JEDNOSTKA EWIDENCYJNA CZAPLINEK OBSZAR WIEJSKI
INWESTOR	GMINA CZAPLINEK UL. RYNEK 6, 78-550 CZAPLINEK
BRANŻA	SANITARNA
PROJEKTANT	mgr inż. Waldemar Harasimowicz Upr. projekt. w specjaln. instalac. w zakresie sieci, inst. i urządz. gaz., wodoc. i kanalizac. nr LUKC/0010/POOŚ/05
SPRAWDZIŁ	mgr inż. Elwira Kramm Upr. projekt. w specjaln. instalac. w zakresie sieci, inst. i urządz. gaz., wodoc. i kanalizac. nr LUKC/0034/POOŚ/03
BRANŻA	ELEKTRYCZNA
PROJEKTANT	mgr inż. Zenon Cybula Upr. projekt. w specjaln. instalac. w zakresie sieci, inst. i urządz. elektrycznych nr LUKC/0003/POOŚ/05
SPRAWDZIŁ	mgr inż. Jacek Sawicki Upr. projekt. w specjaln. instalac. w zakresie sieci, inst. i urządz. gaz., wodoc. i kanalizac. nr LUKC/0005/POOŚ/05

PROJEKT ZAGOSPODAROWANIA TERENU	DATA	SKALA	RYS.NR
	04.04.2023	1:500	5