


Profil Podłużny - ul. Mickiewicza
skala 1:100/1000

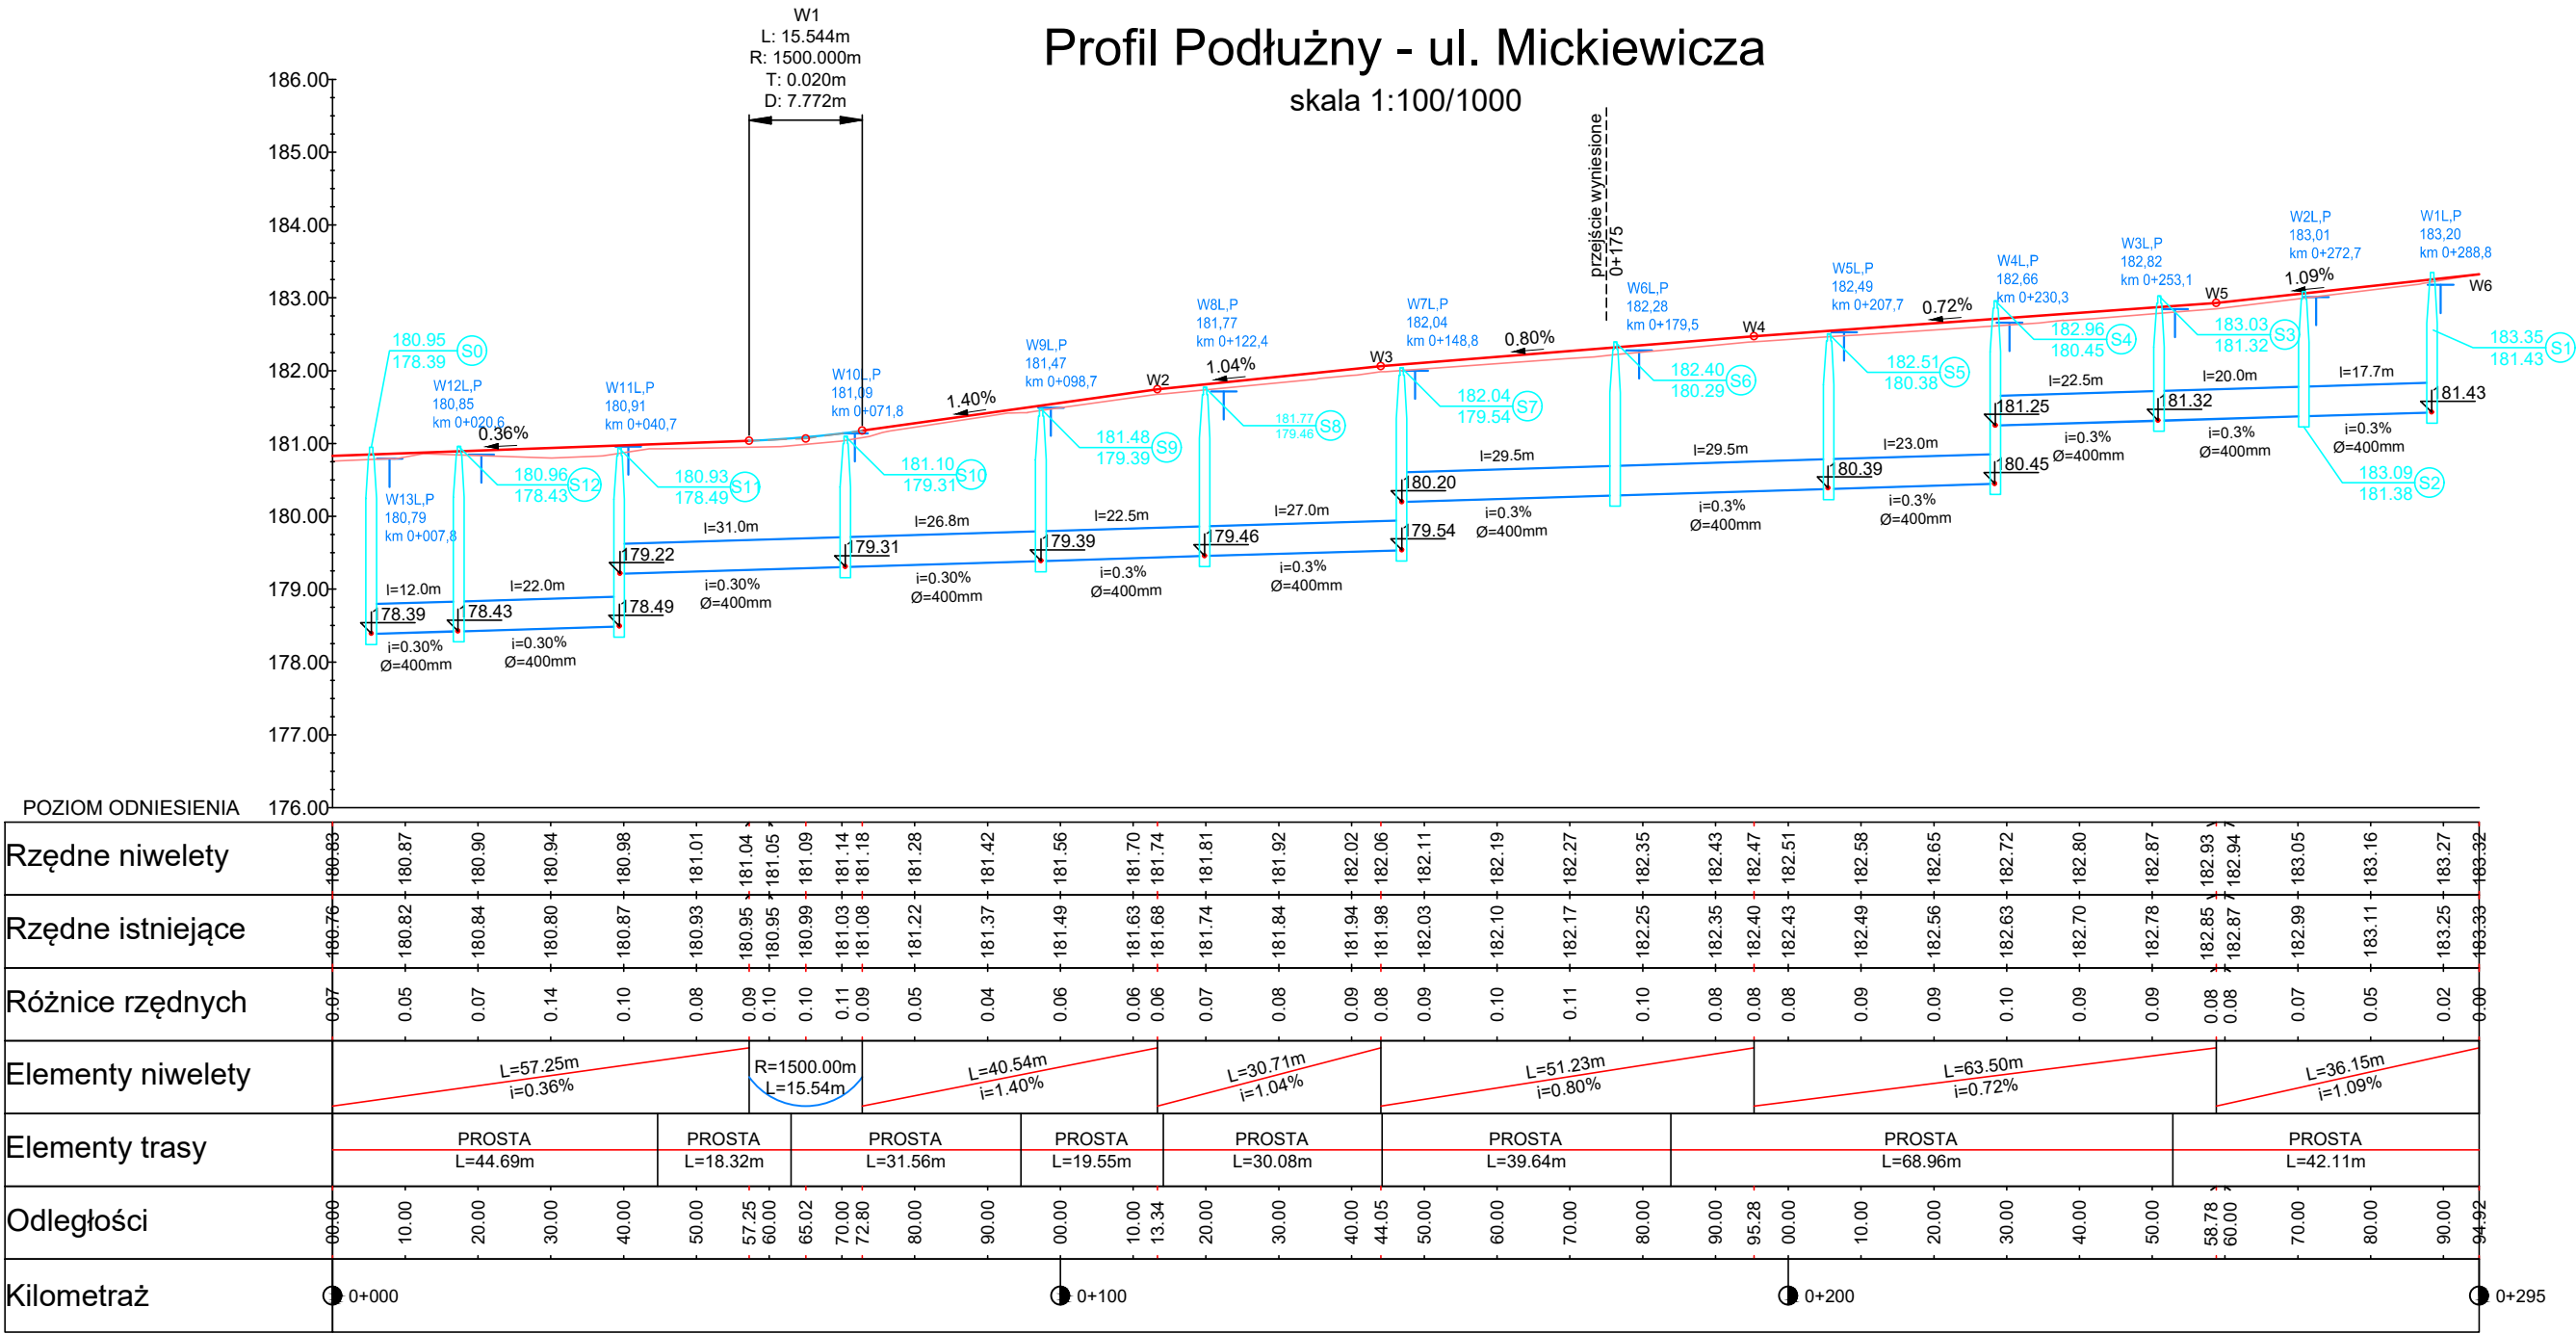

LEGENDA:

ISTNIEJĄCA OŚ DROGI

PROJ. NIWELETA OSI JEZDNI

PROJ. STUDNIA BETONOWA DN1200

PROJ. WPUST DESZCZOWY

Nazwa inwestycji:		Stadium:	
"Rozbudowa drogi powiatowej nr 1130R ul. Mickiewicza w Nowej Dębie"		Projekt Techniczny	
Nazwa rysunku:		Data:	
PROFIL PODŁUŻNY		11.2024	
BRANŻA DROGOWA		Skala:	
Projektant:	mgr inż. Tadeusz Żak upr. nr 167A/Tbg/93 do projektowania bez ograniczeń w specjalności konstrukcyjno-inżynierskiej w zakresie dróg i mostów	1:100/1000	
Sprawdzający:	mgr inż. Zbigniew Kotulski upr. nr 165 A/TBG/94 do projektowania bez ograniczeń w specjalności konstrukcyjno-inżynierskiej w zakresie dróg	Nr rysunku	
		4	