



PROFIL KANALIZACJI DESZCZOWEJ  
SKALA 1:100/1000

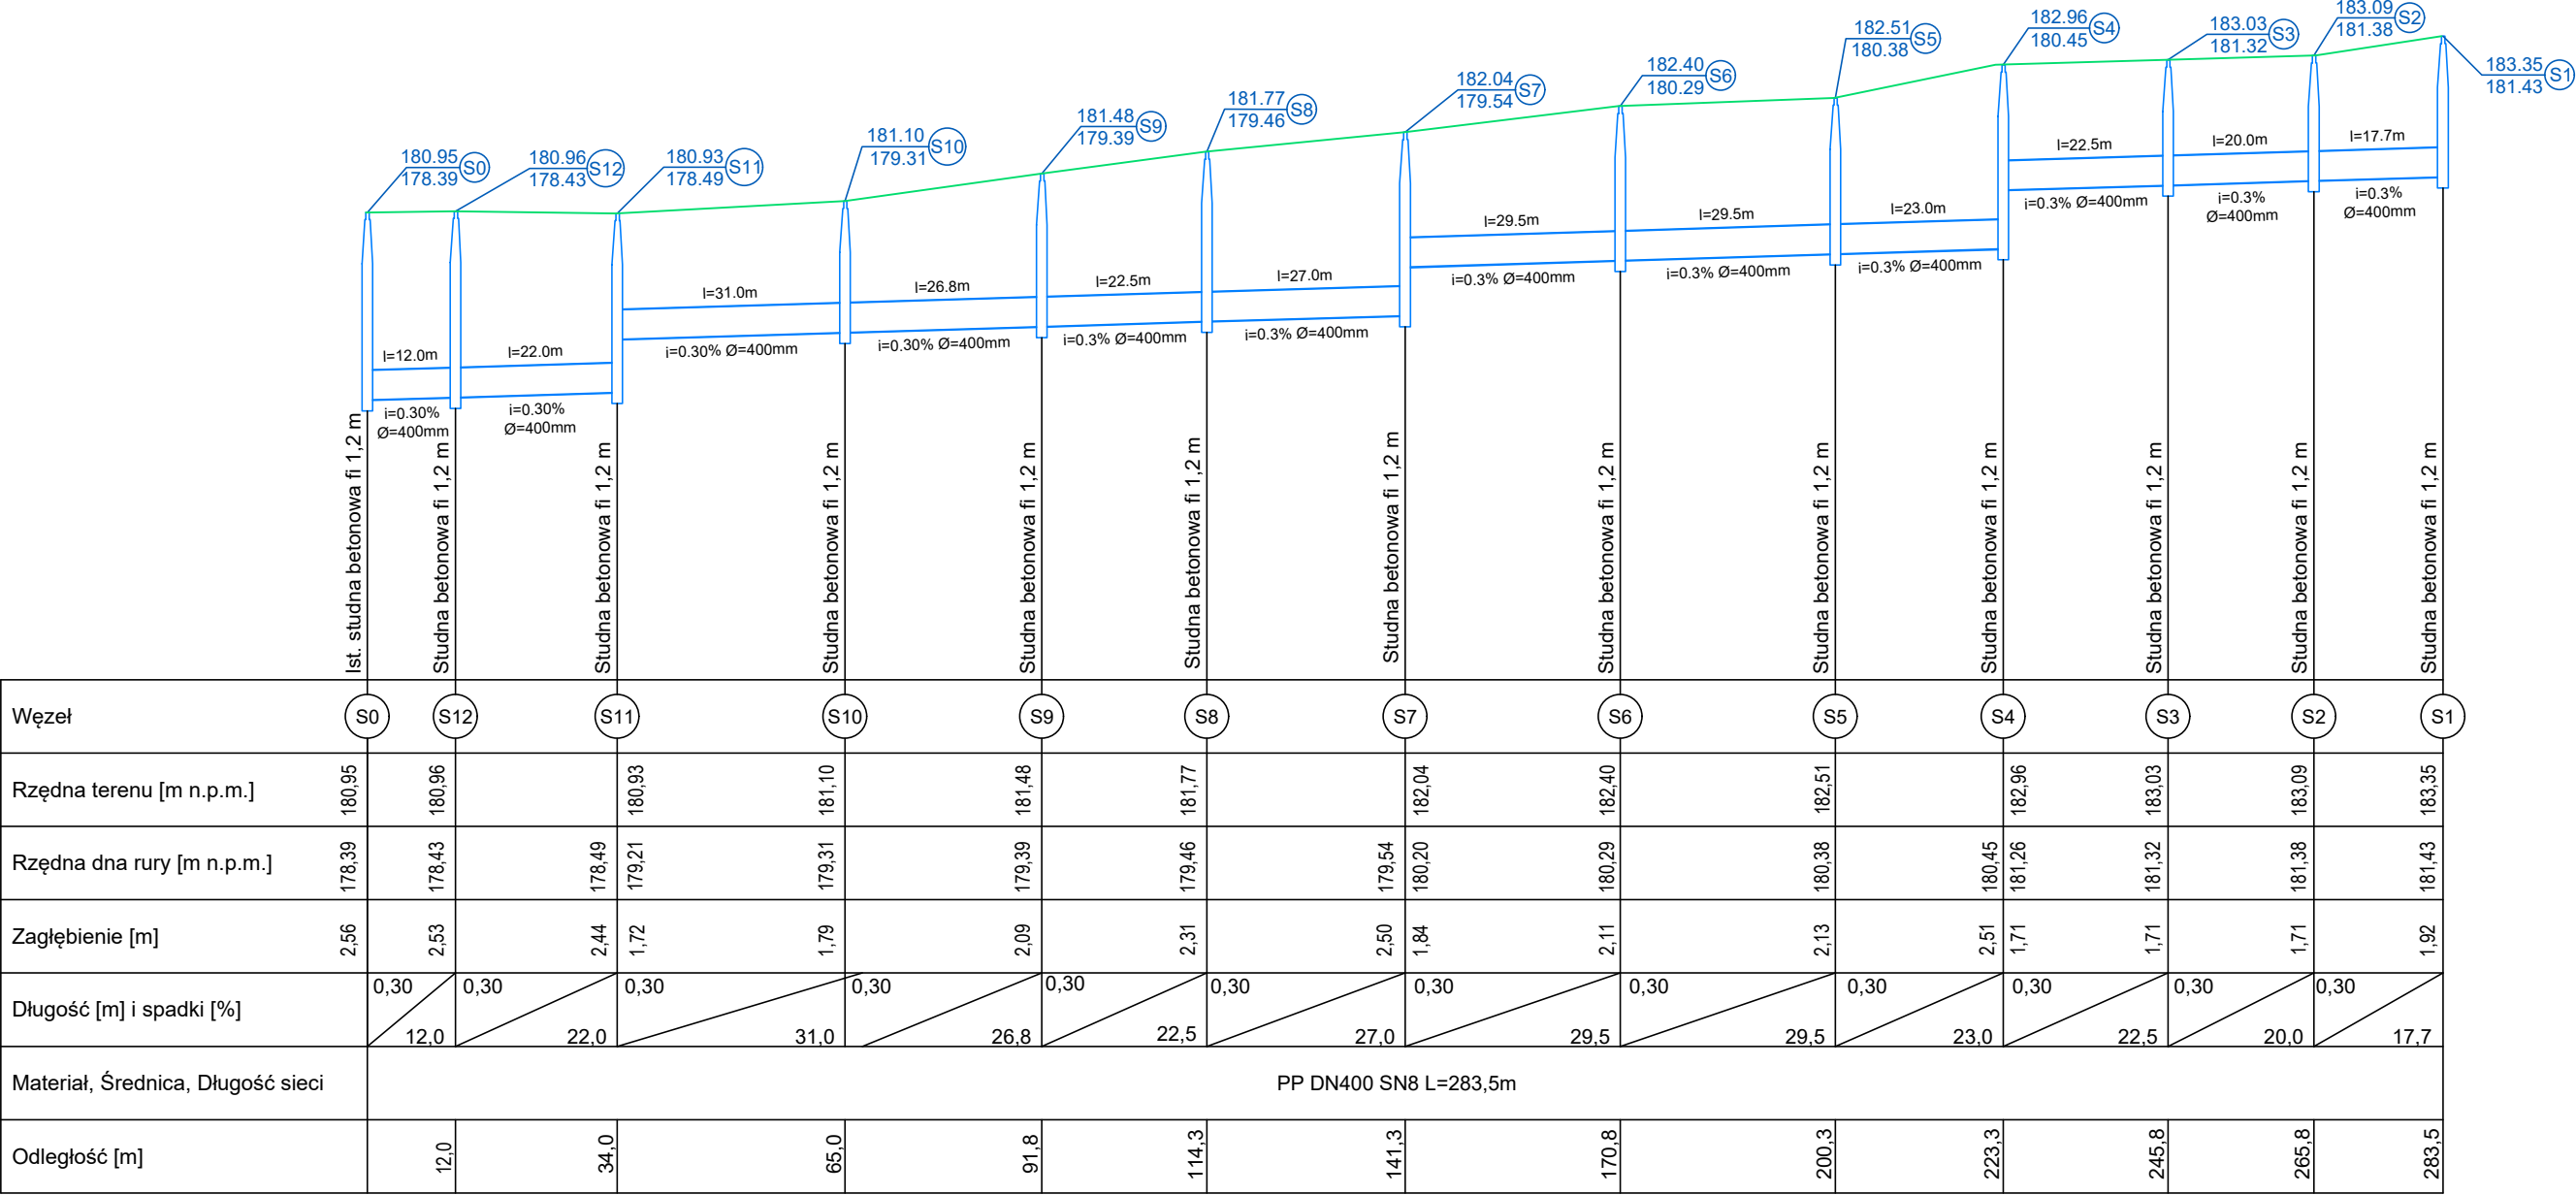

Skala Y: 1:100      Skala X: 1:1000

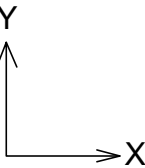

Nazwa inwestycji: "Rozbudowa drogi powiatowej nr 1130R ul. Mickiewicza w Nowej Dębie"		Stadium: Projekt Techniczny	
Nazwa rysunku: PROFIL KANALIZACJI DESZCZOWEJ		Data: 12.2024	
BRANŻA DROGOWA		Skala: 1:100/1000	
Projektant:	mgr inż. Tadeusz Żak upr. nr 167A/Tbg/93 do projektowania bez ograniczeń w specjalności konstrukcyjno-inżynierskiej w zakresie dróg i mostów		
Sprawdzający:	mgr inż. Zbigniew Kotulski upr. nr 165 A/TBG/94 do projektowania bez ograniczeń w specjalności konstrukcyjno-inżynierskiej w zakresie dróg	Nr rysunku 5	